


לפני היתר בניה


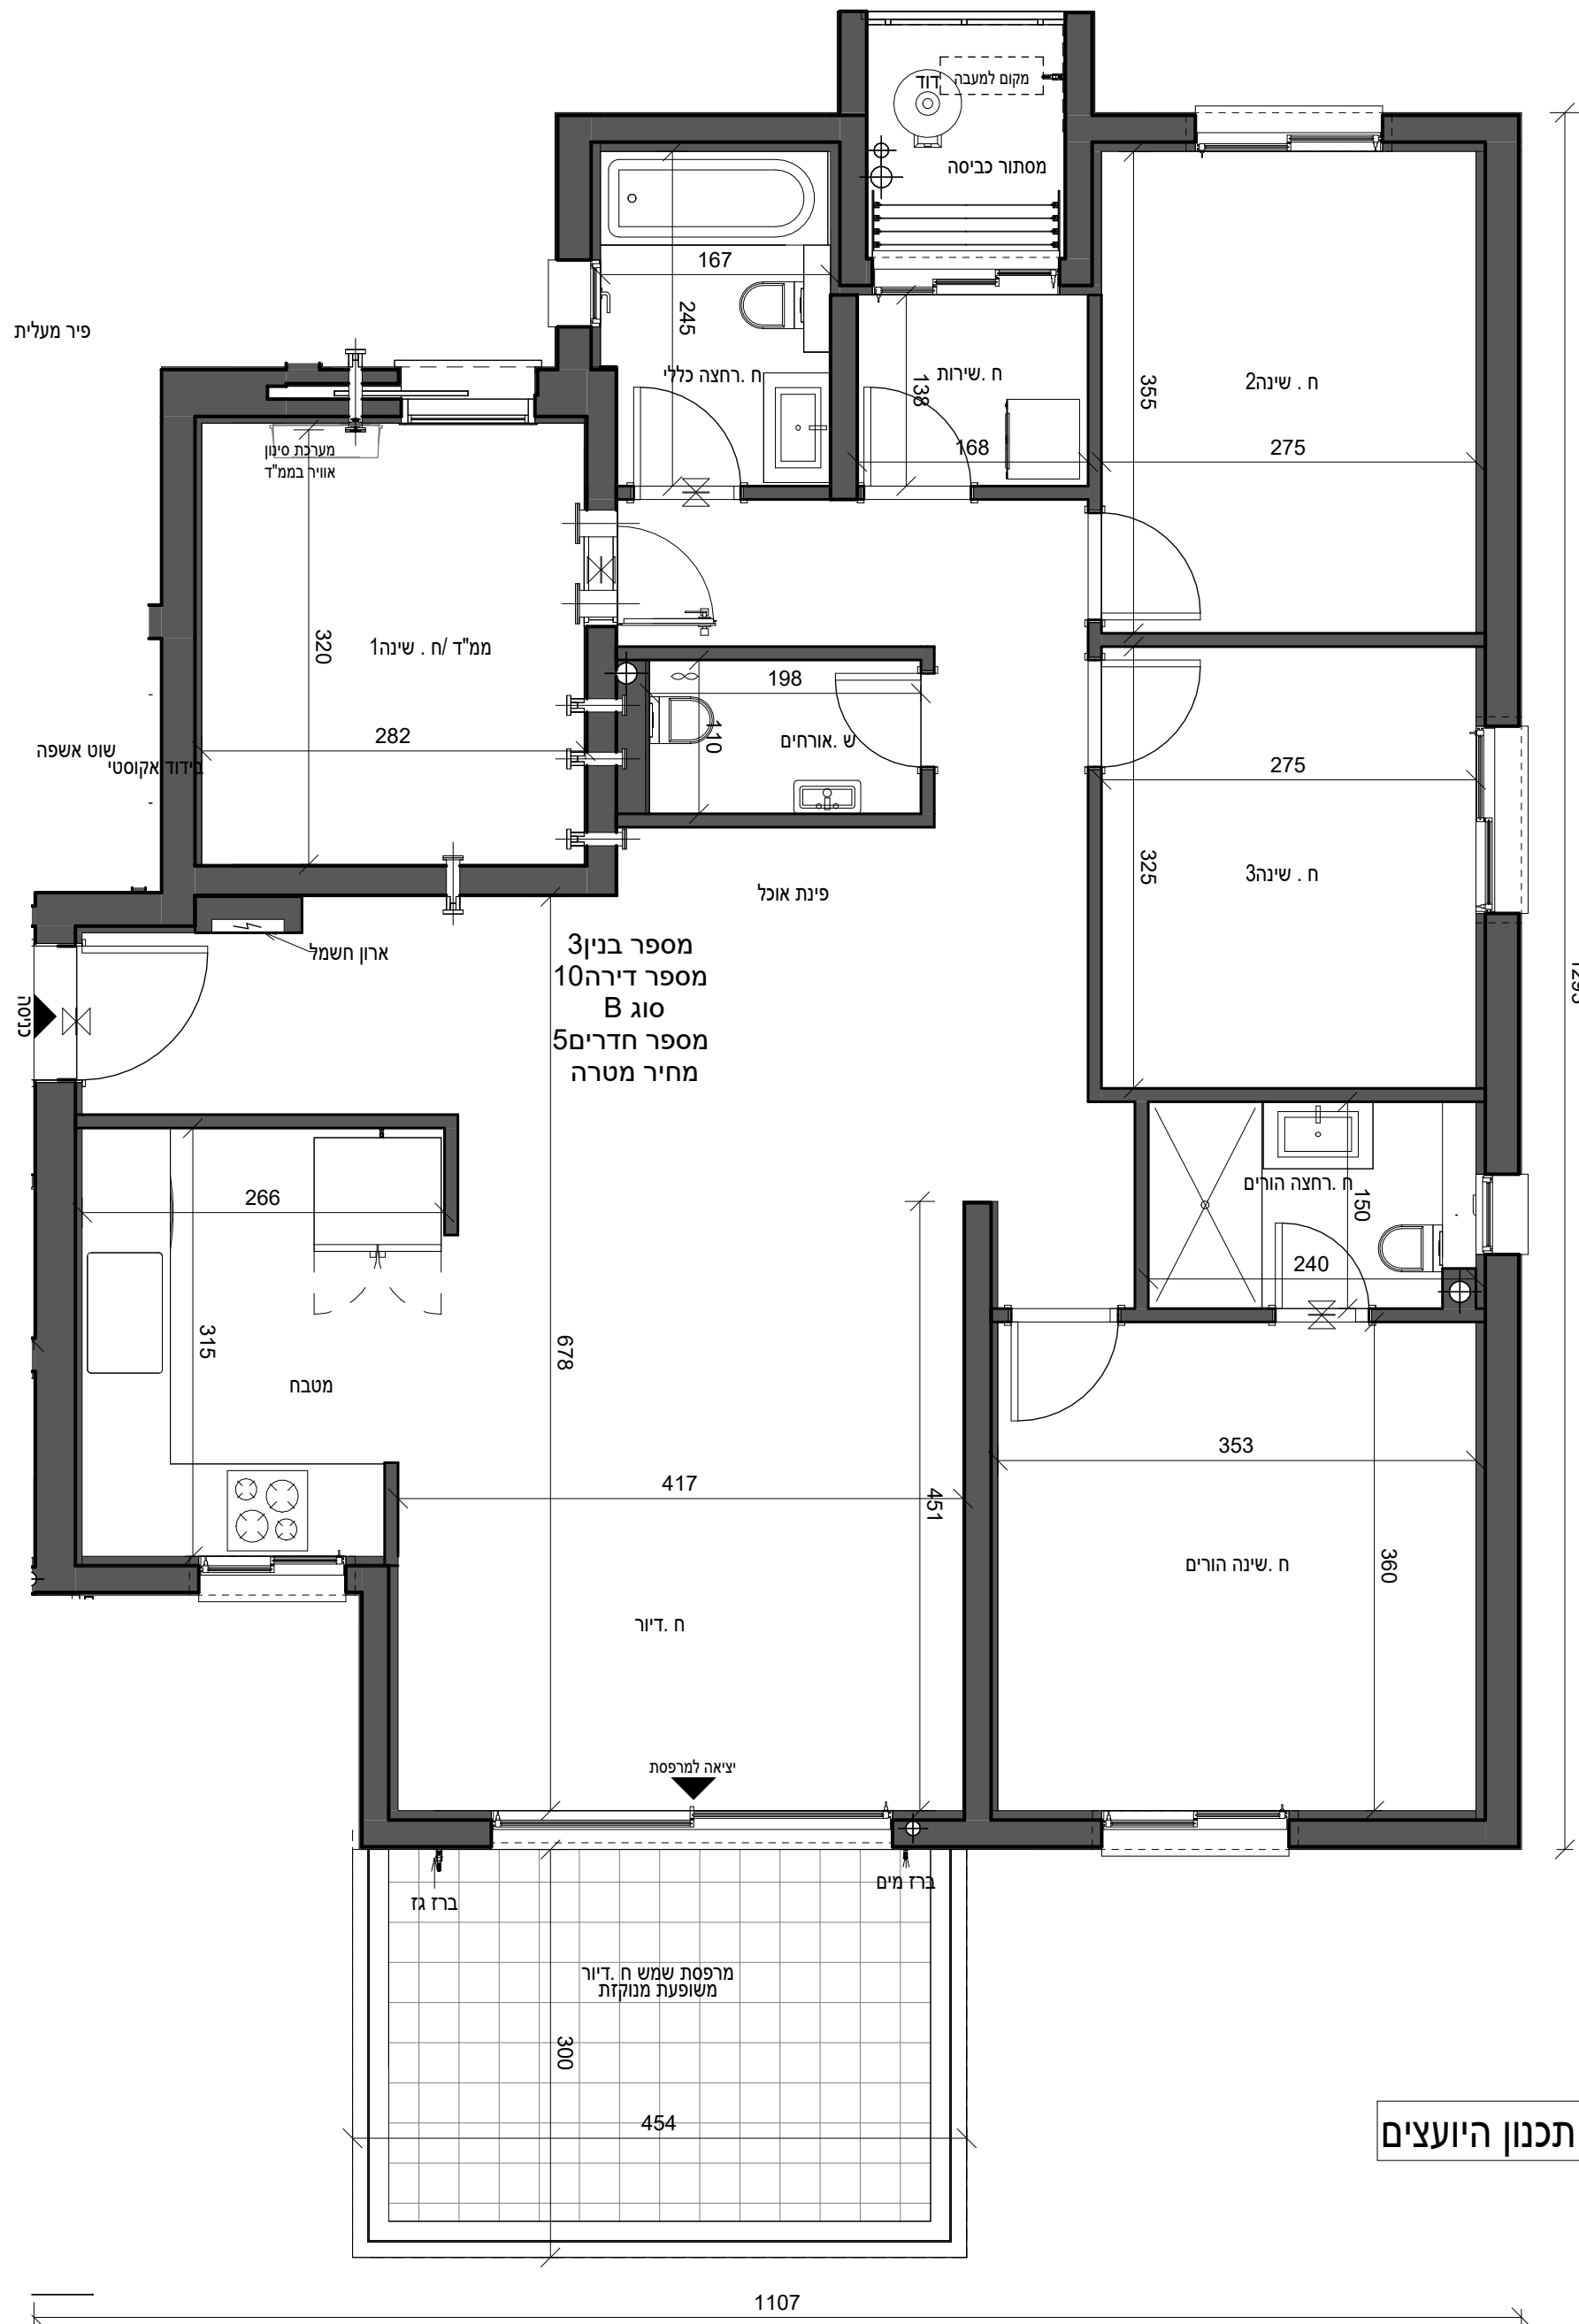


בדירה מתוכננות הנמכות ומעורכת מתזים עפ"י תכנון היועצים

126.57	שטח הדירה כולל(מ"ר)
13.25	שטח הדירה כולל(מ"ר)
13.25	שטח הדירה כולל(מ"ר)
	מחסן מ"ס __ שטח כולל(מ"ר)

ראה רשימת הערות כלליות

גג	18
17	16
15	14
13	12
11	10
9	8
7	6
5	4
3	2
1	0
קומת קרקע	-1
קומת מרתף	-2

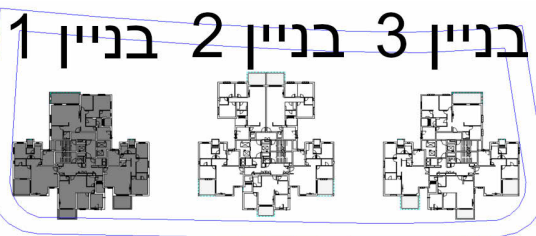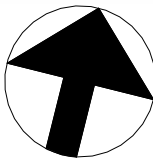

שם הפרויקט	מספר הפרויקט
חבצלת רם אדרת	000
תאריך תחילת פרויקט	

קומה03 - דירה10 - מכר					תיאור
מתחם	מגרש	בנין	קומה	דירה	קוד
מהדורה	תאריך מהדורה	קנה מידה	גודל גיליון		A2
		1 : 50			

מספר גיליון	R18357-TSA-T1-M3-A-0048
חתימת רוכש	חתימת יזם

משרד תכנון

שטח שחר
אדריכלים בע"מ
רח' אושישקין 40, נתניה
טל 09-8820022
www.tsa.co.il

שם קובץ:

Autodesk Docs://18357-TSA-T1-M3-A.rvt חבצלת השרון/R18357

QR

רם אדור
מבטיחים ומקימים