



לפני היתר בניה

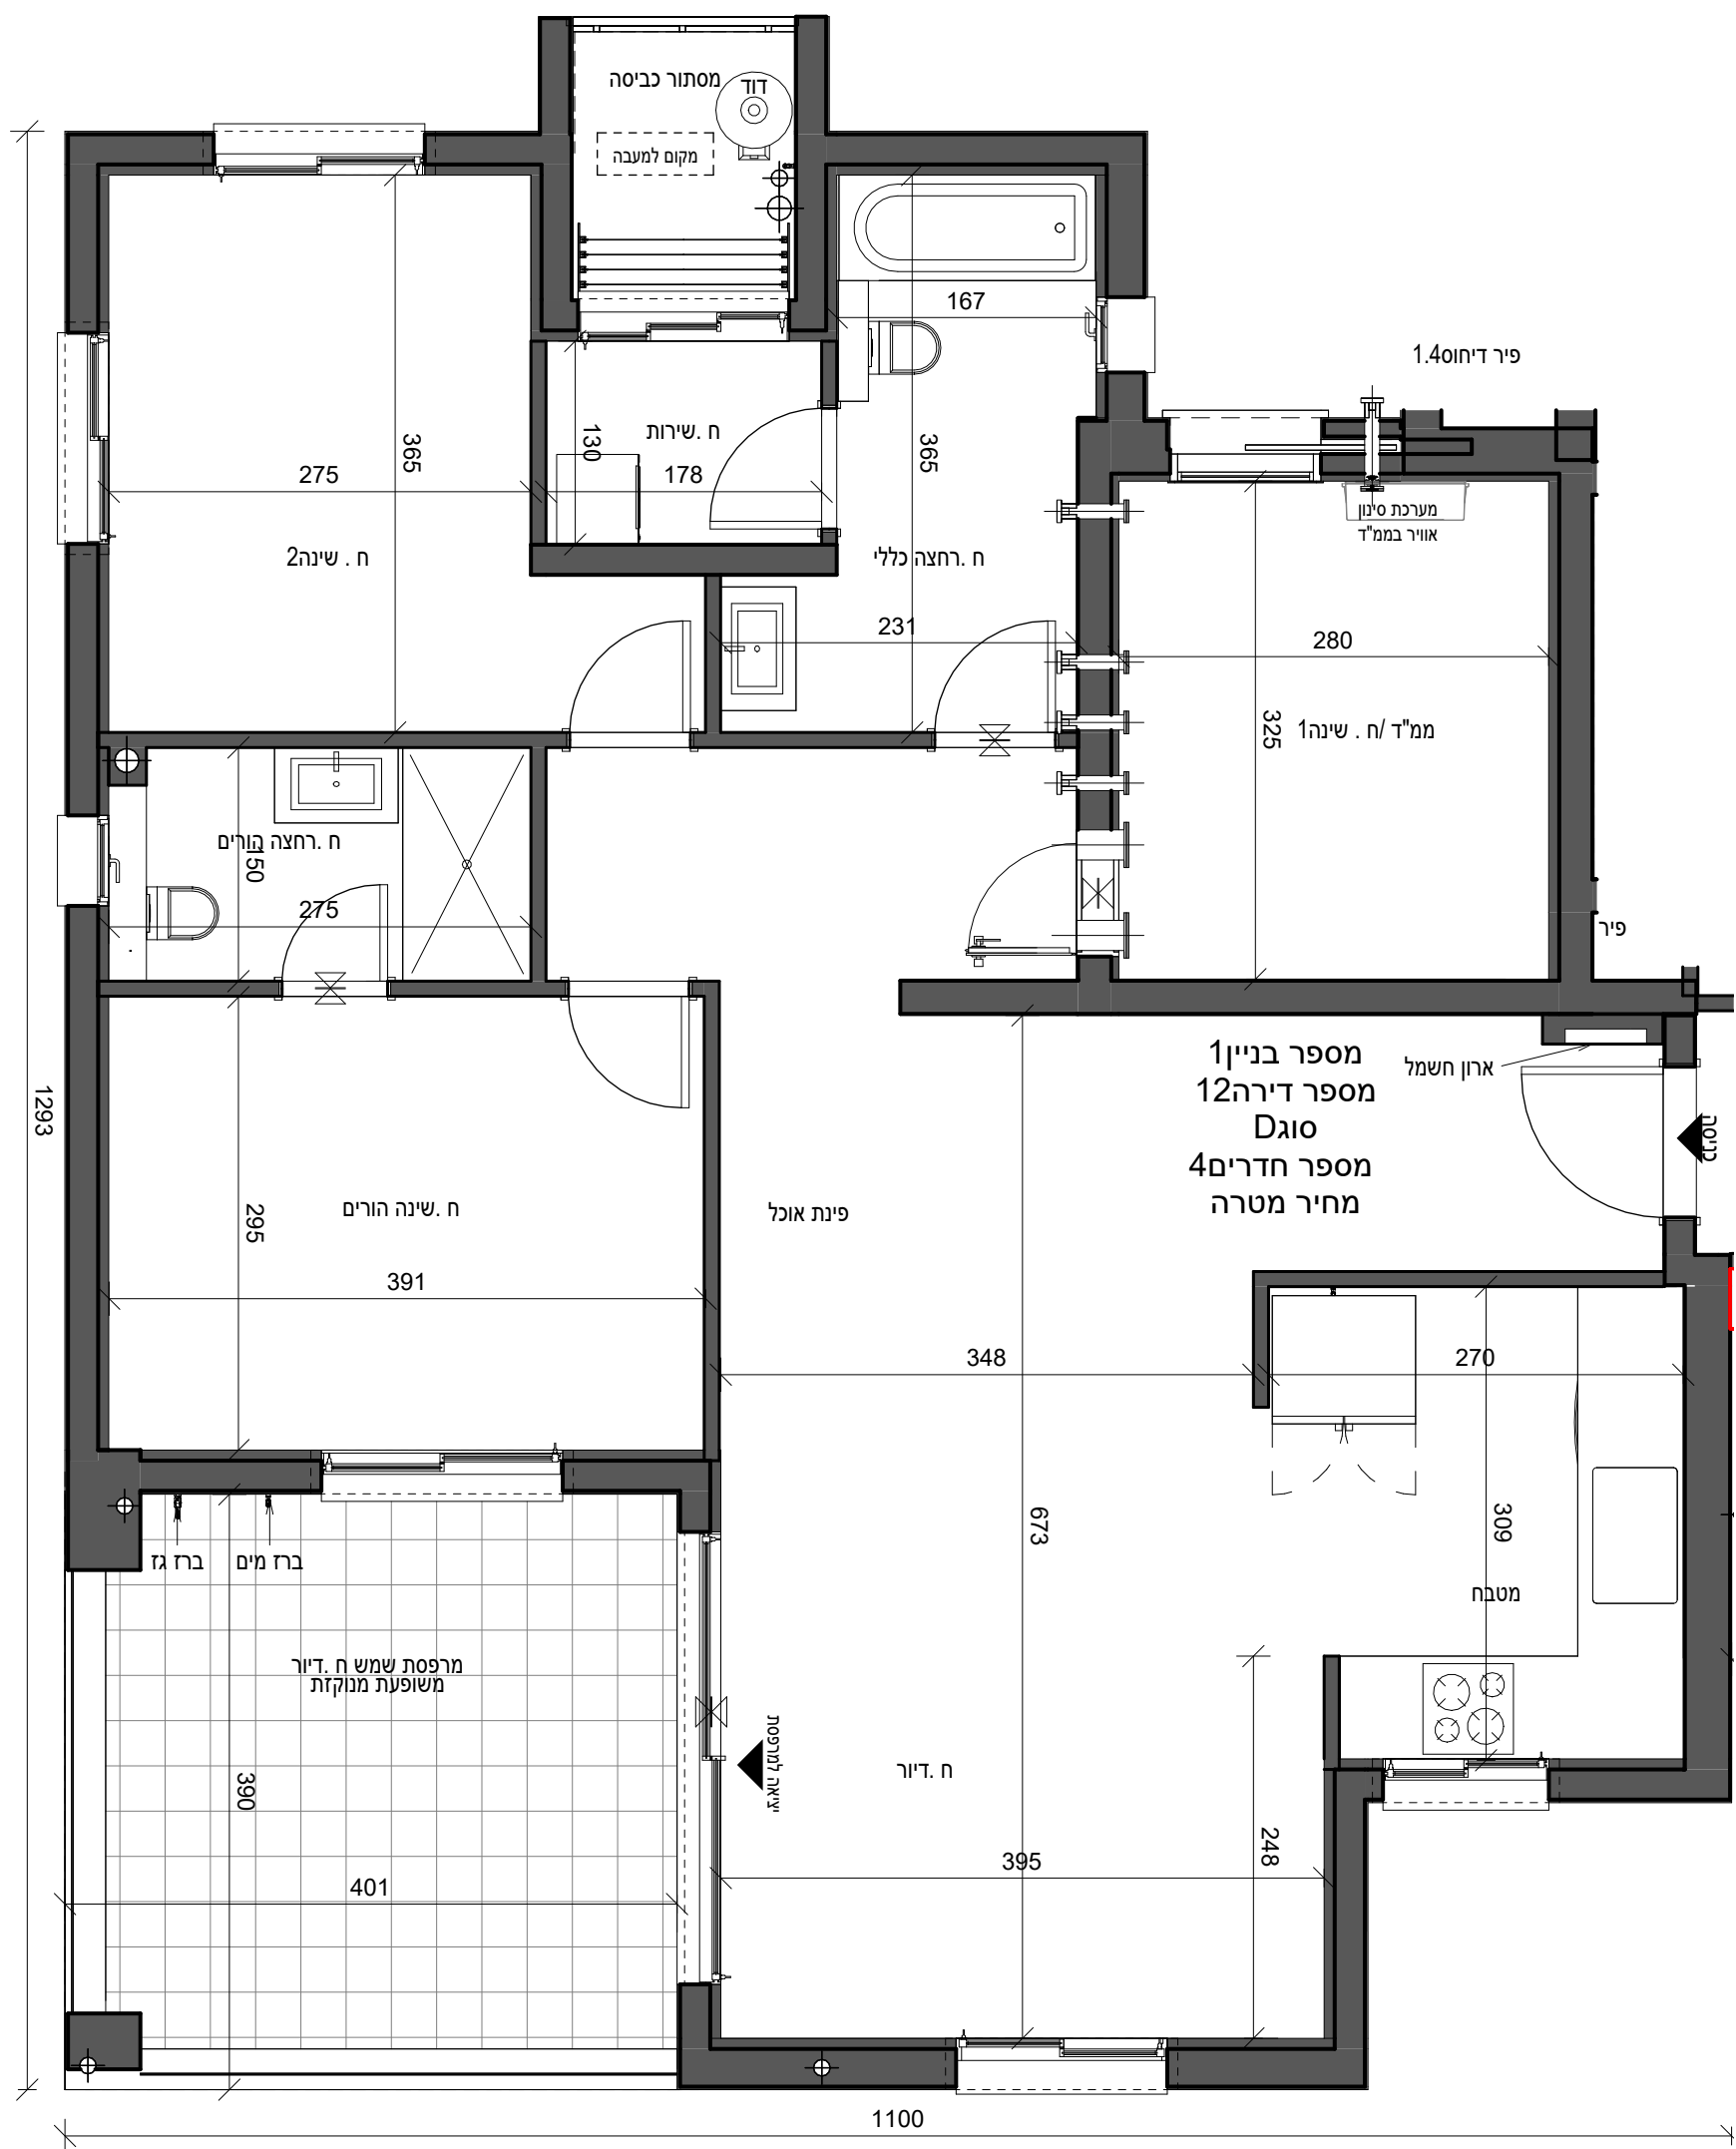

109.49	שטח הדירה כולל(מ"ר)
15.88	שטח הדירה כולל(מ"ר)
15.88	שטח הדירה כולל(מ"ר)
	מחסן מ"ס __ שטח כולל(מ"ר)

בדירה מתוכננות הנמכות ומעוררכת מתזים עפ"י תכנון היועצים

ראה רשימת הערות כלליות

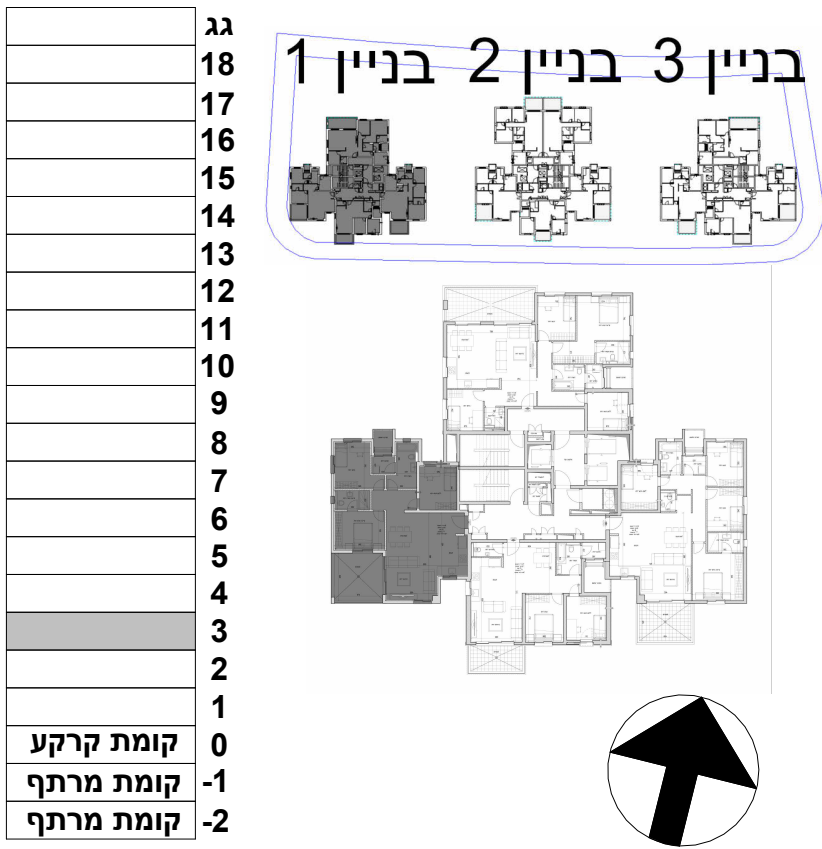

שם הפרויקט	מספר הפרויקט
חבצלת רם אדרת	000
תאריך תחילת פרויקט	

תיאור					קומה03 - דירה12 - מכר	
מתחם	מגרש	בנין	קומה	דירה	קוד	
מהדורה	תאריך מהדורה		קנה מידה		גודל גיליון	
			1 : 50		A2	

מספר גיליון	R18357-TSA-T1-M3-A-0050
חתימת רוכש	חתימת יזם

משרד תכנון

סטרו שחר

אדריכלים בע"מ

רח' אושישקין 40, נתניה
טל 09-8820022
www.tsa.co.il

שם קובץ: R18357-TSA-T1-M3-A.rvt / חבצלת השרוןR18357 Autodesk Docs://18357-TSA-T1-M3-A.rvt

QR

RA

רם אדרת

מבטיחים ומקימים