
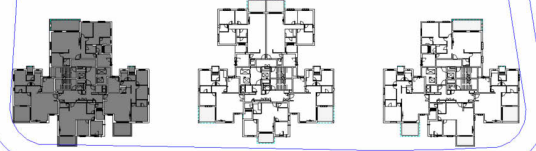



לפני היתר בניה

ראה רשימת הערות כלליות

בנין 3 בנין 2 בנין 1

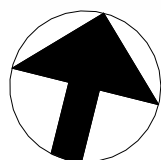

גג	18
	17
	16
	15
	14
	13
	12
	11
	10
	9
	8
	7
	6
	5
	4
	3
	2
	1
קומת קרקע	0
קומת מרתף	-1
קומת מרתף	-2

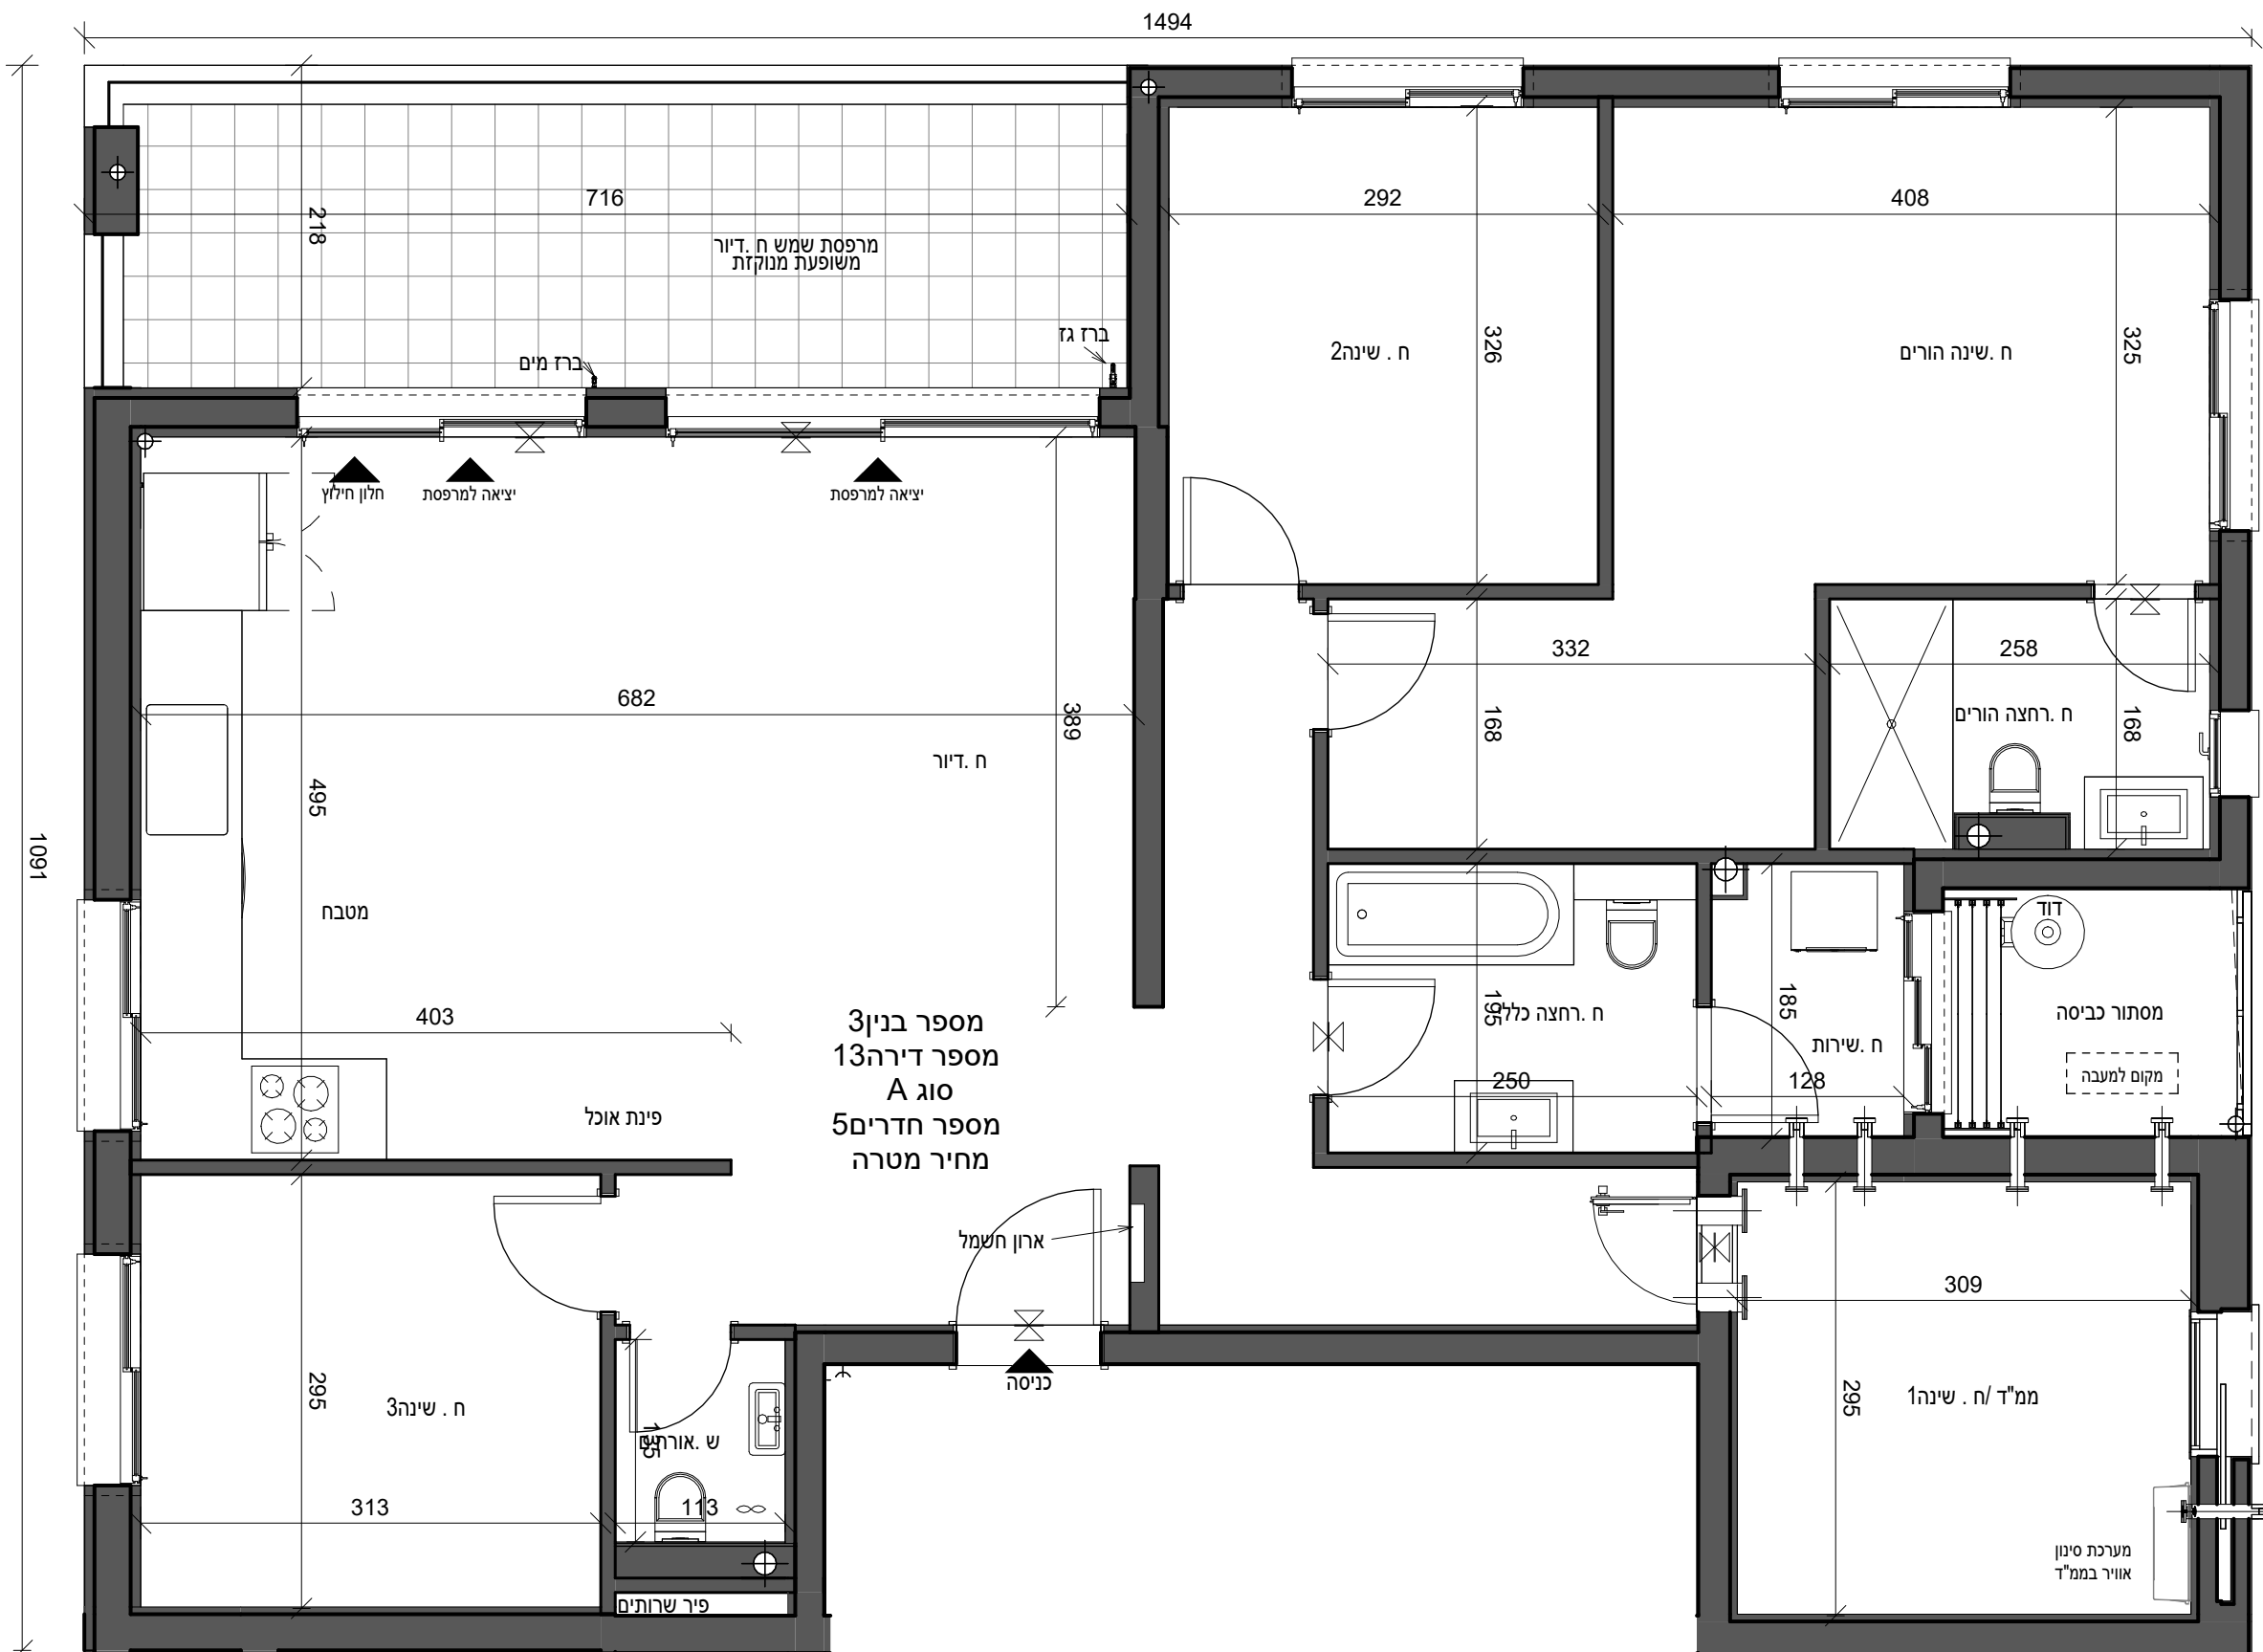

132.80	שטח הדירה כולל(מ"ר)
15.81	שטח הדירה כולל(מ"ר)
15.81	שטח הדירה כולל(מ"ר)
	מחסן מ"ס __ שטח כולל(מ"ר)

בדירה מתוכננות הנמכות ומעורכת מתזים עפ"י תכנון היועצים



רח' אוסישקין 40, נתניה
טל 09-8820022
www.tsa.co.il

Autodesk Docs://18357-TSA-T1-M3-A-0051 /R18357-TSA-T1-M3-A-nvt

QR



רם אדות
מבטיחים ומקימים