לפני היתר בניה

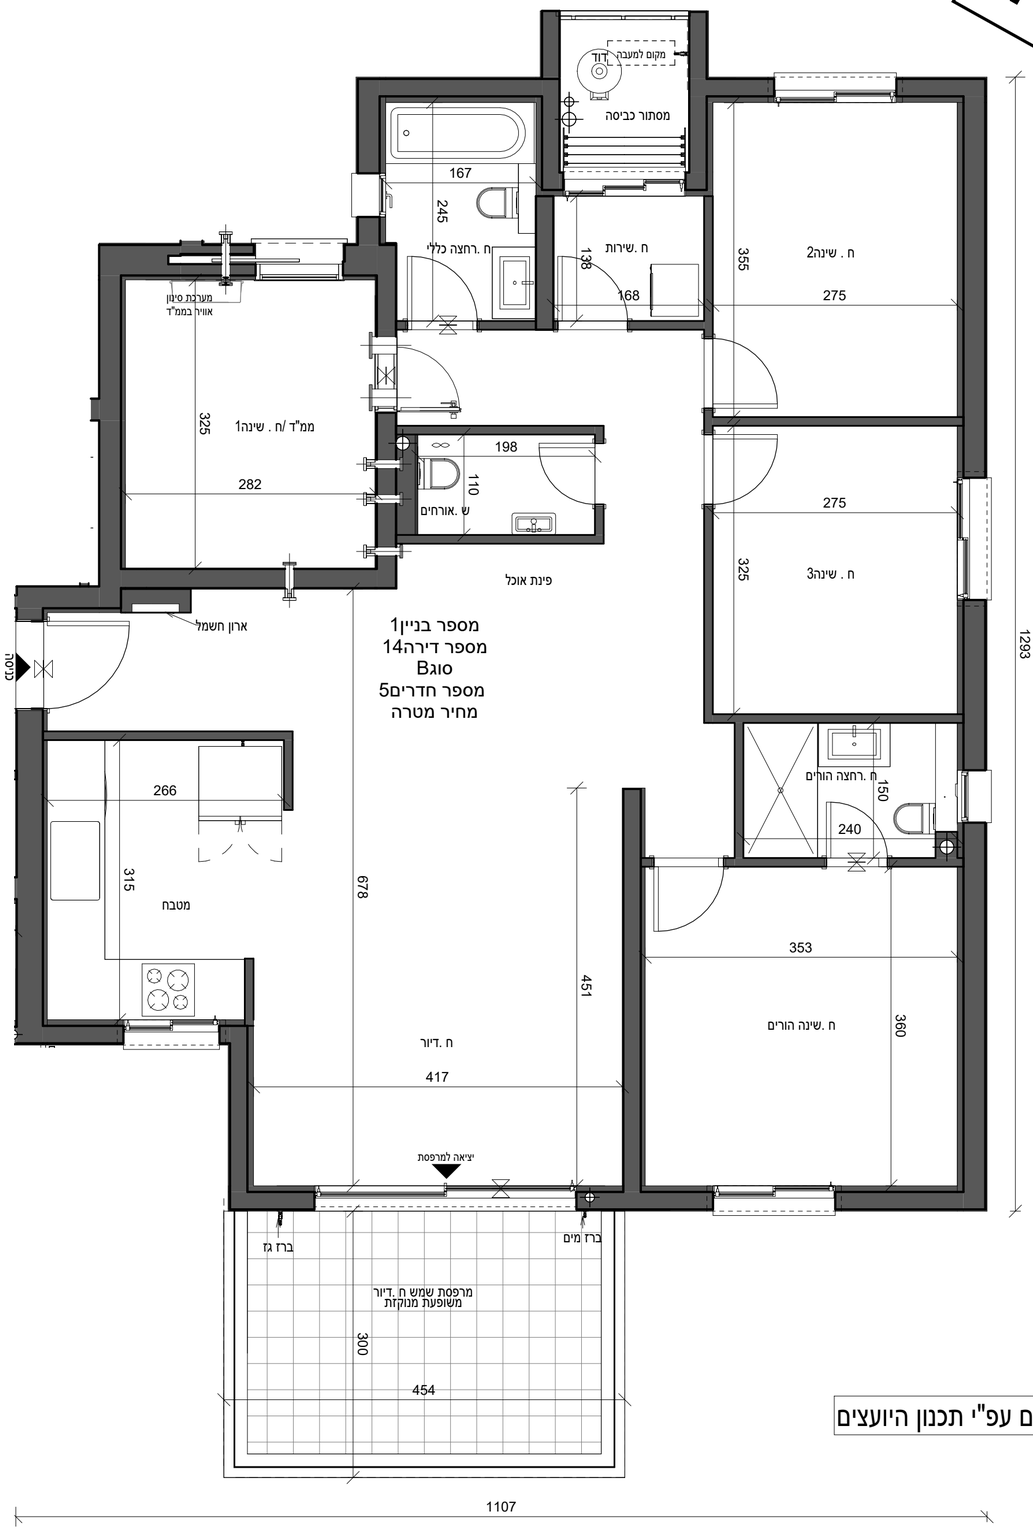

בדירה מתוכננות הנמכות ומערכת מתזים עפ"י תכנון היועצים

שטח הדירה כולל)מ"ר(	126.57
שטח הדירה כולל)מ"ר(	13.25
שטח הדירה כולל)מ"ר(	13.25
מחסן מ"ס __ שטח כולל)מ"ר(	

ראה רשימת הערות כלליות

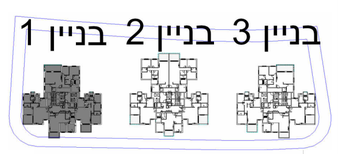

גג	
18	
17	
16	
15	
14	
13	
12	
11	
10	
9	
8	
7	
6	
5	
4	
3	
2	
1	
0 קומת קרקע	
-1 קומת מרתף	
-2 קומת מרתף	

שם הפרויקט	**מספר הפרויקט**
חבצלת רם אדרת	000
	תאריך תחילת פרויקט

תיאור

קומה04 - דירה14 - מכר

מתחם	מגרש	בנין	קומה	דירה	קוד

מהדורה	תאריך מהדורה	קנה מידה	גודל גיליון
		1 : 50	A2

מספר גיליון

R18357-TSA-T1-M3-A-0052

חתימת רוכש	חתימת יזם

משרד תכנון

טטרו שחר
אדריכלים בע"מ
רח' אוסישקין 40, נתניה
טל 09-8820022
www.tsa.co.il

שם קובץ: Autodesk Docs://18357 חבצלת השרון/R18357-TSA-T1-M3-A.rvt

QR

רם אדרת
מבטיחים ומקימים