



לפני היתר בניה

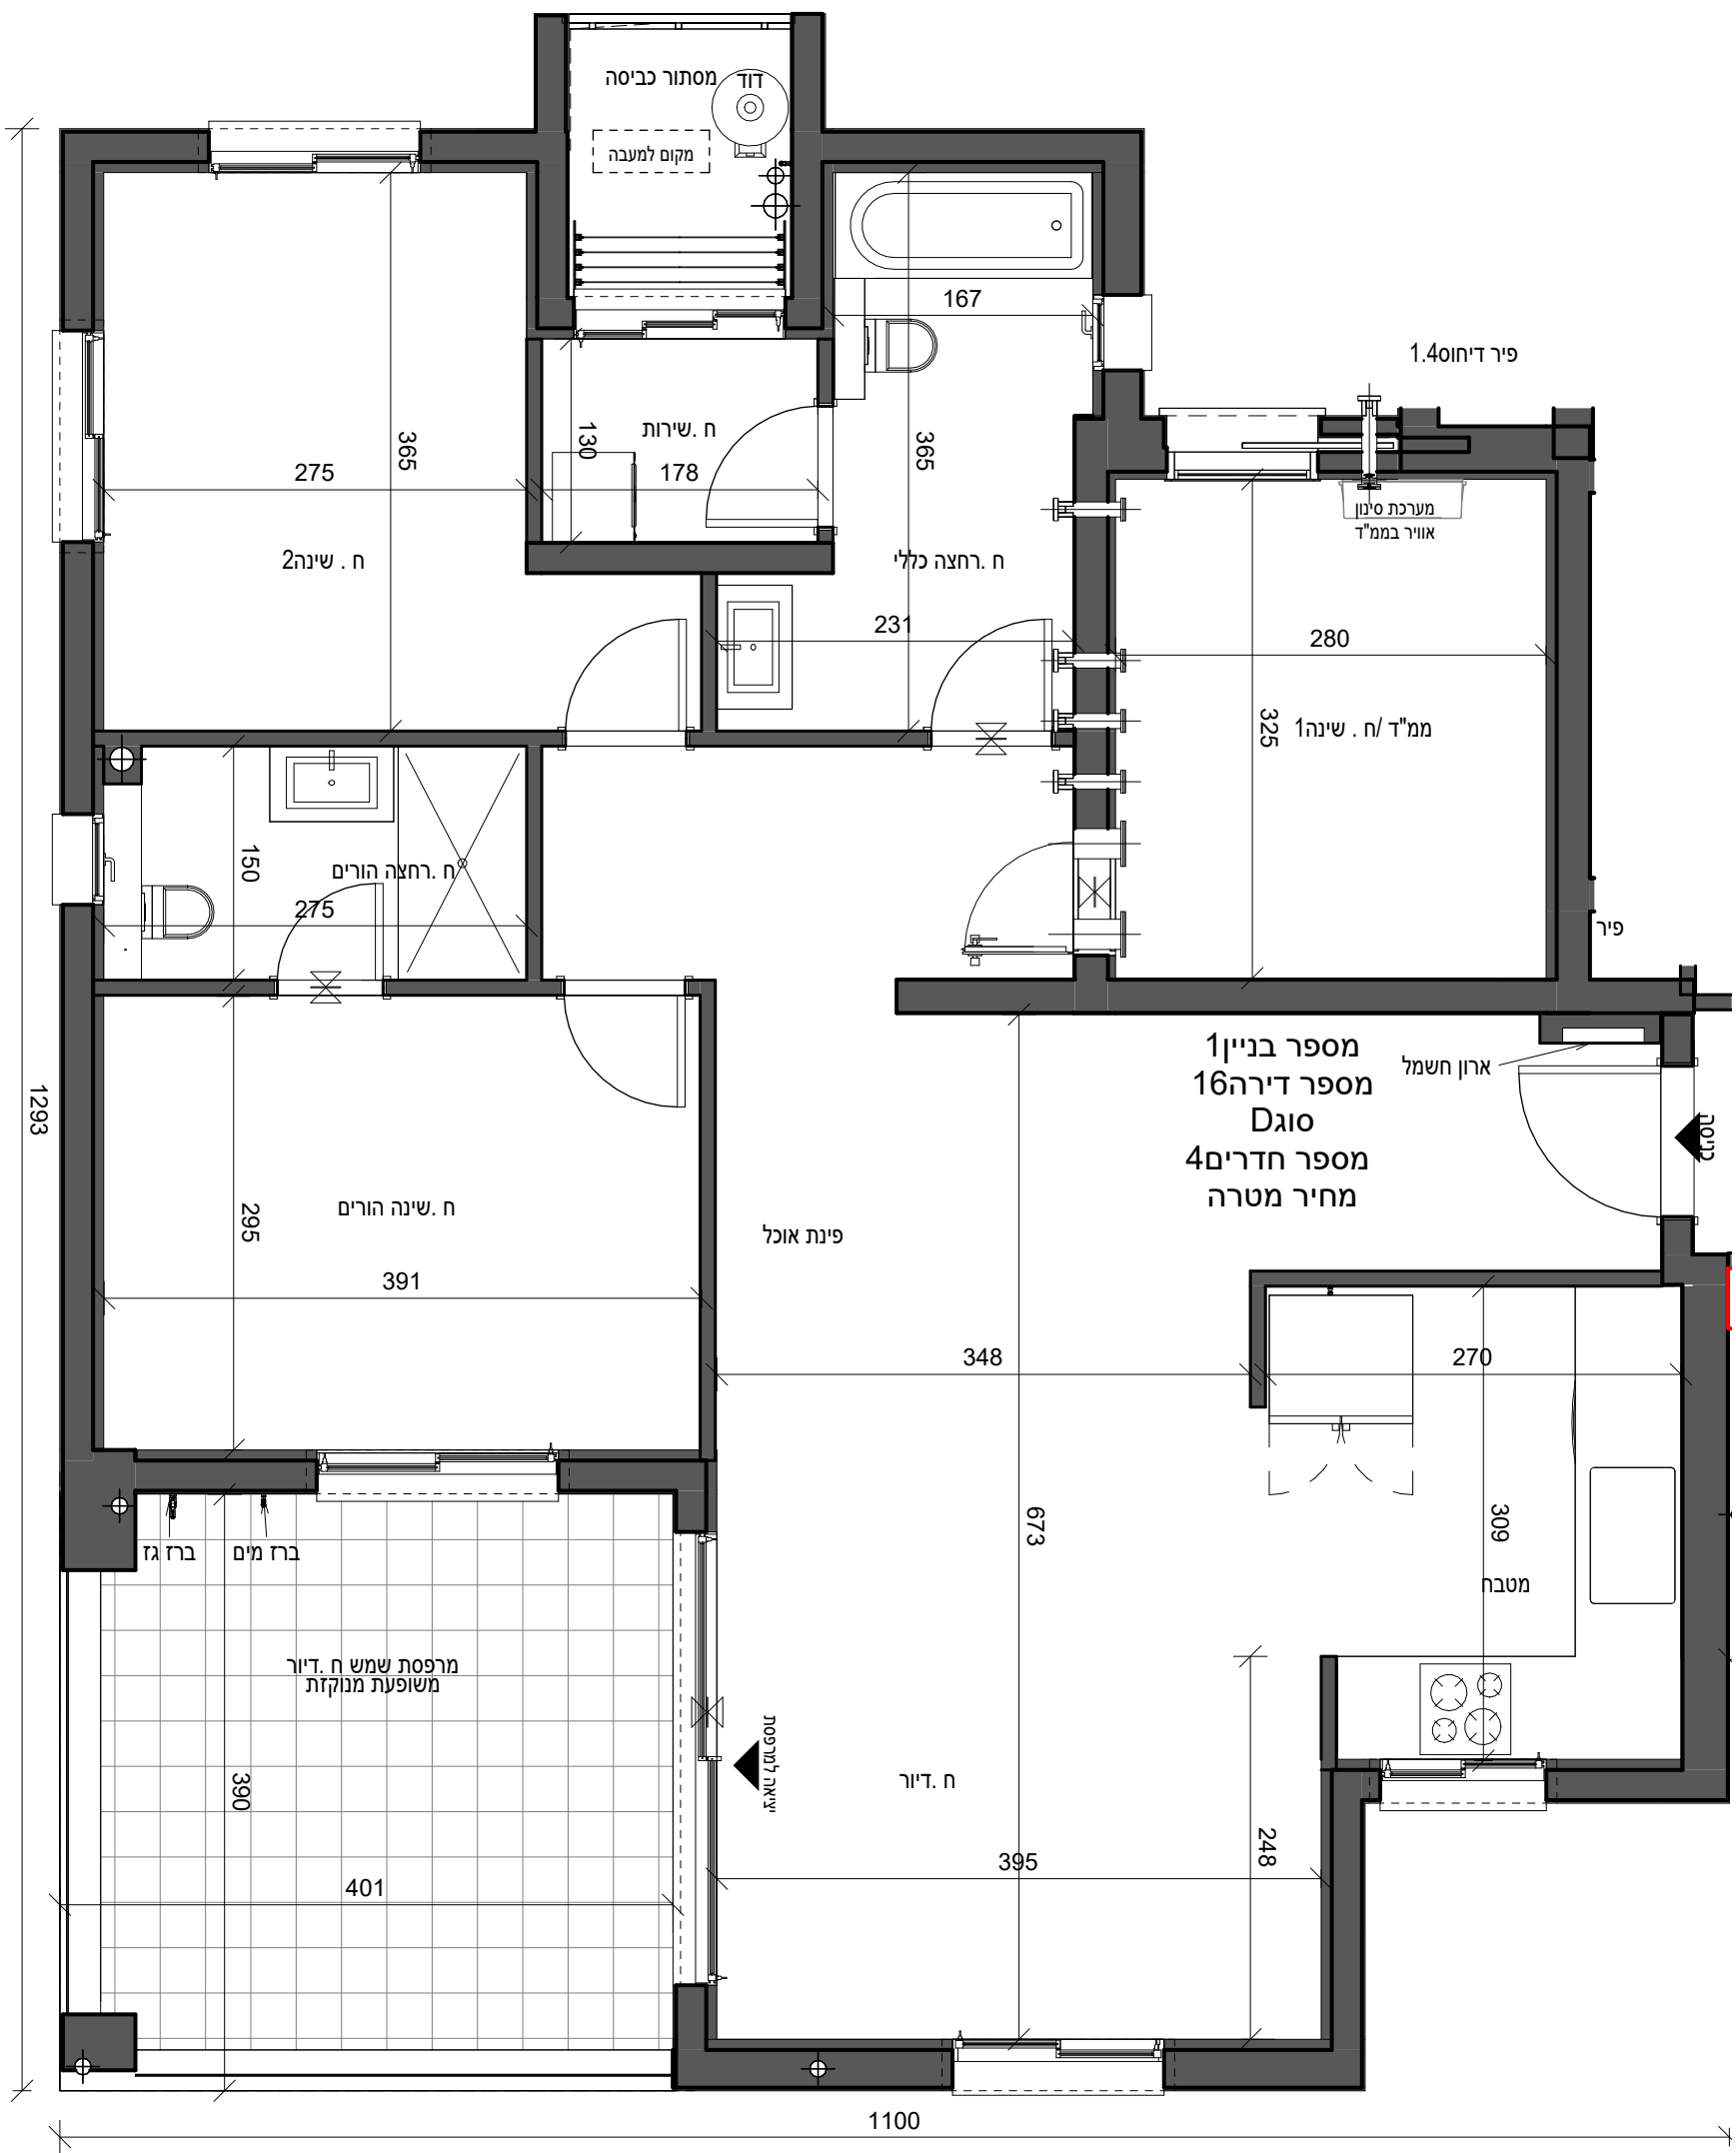

109.49	שטח הדירה כולל(מ"ר)
15.88	שטח הדירה כולל(מ"ר)
15.88	שטח הדירה כולל(מ"ר)
	מחסן מ"ס __ שטח כולל(מ"ר)

בדירה מתוכננות הנמכות ומעוררכת מתזים עפ"י תכנון היועצים

ראה רשימת הערות כלליות

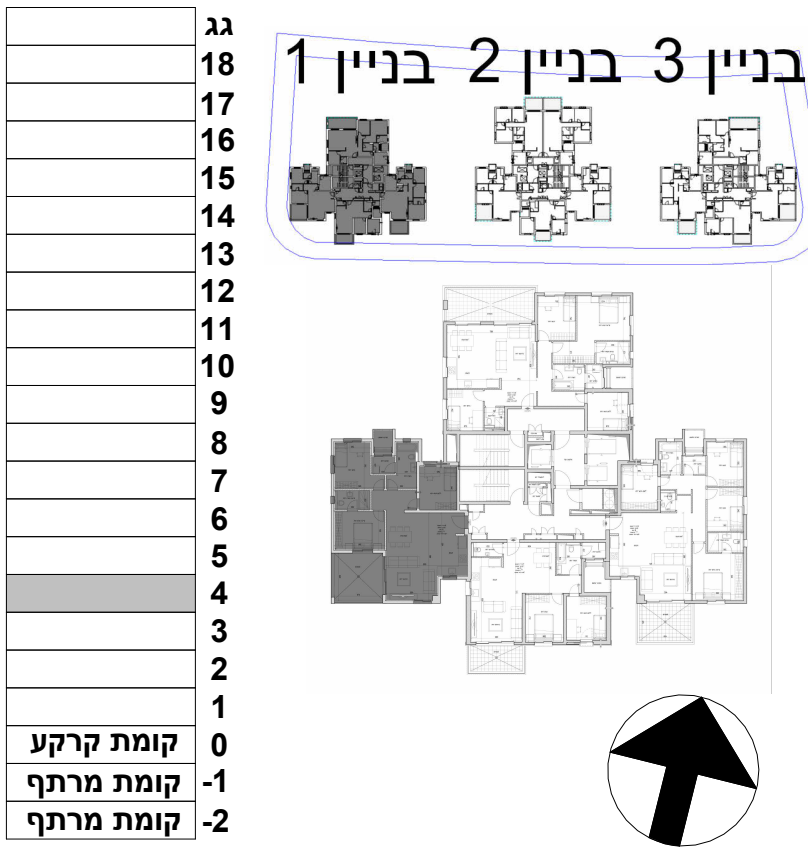

שם הפרויקט	מספר הפרויקט
חבצלת רם אדרת	000
תאריך תחילת פרויקט	

קומה04 - דירה16 - מכר						יאר
תחם	מגרש	בנין	קומה	דירה	קוד	
מהדורה	תאריך מהדורה		קנה מידה	גודל גיליון		
			1 : 50	A2		

מספר גיליון	R18357-TSA-T1-M3-A-0054
חתימת רוכש	חתימת יזם

משרד תכנון

סטרו שחר

אדריכלים בע"מ

רח' אוסישקין 40, נתניה

טל 09-8820022

www.tsa.co.il

Autodesk Docs://18357-TSA-T1-M3-A.rvtחבצלת השרוןR18357-TSA-T1-M3-A-0054

שם קובץ:

QR

RA

רם אדרת

מבטיחים ומקימים