

לפני היתר בניה

ראה רשימת הערות כלליות

בנין 1 בנין 2 בנין 3

גג

18

17

16

15

14

13

12

11

10

9

8

7

6

5

4

3


2

1

0 קומת קרקע

-1 קומת מרתף

-2 קומת מרתף

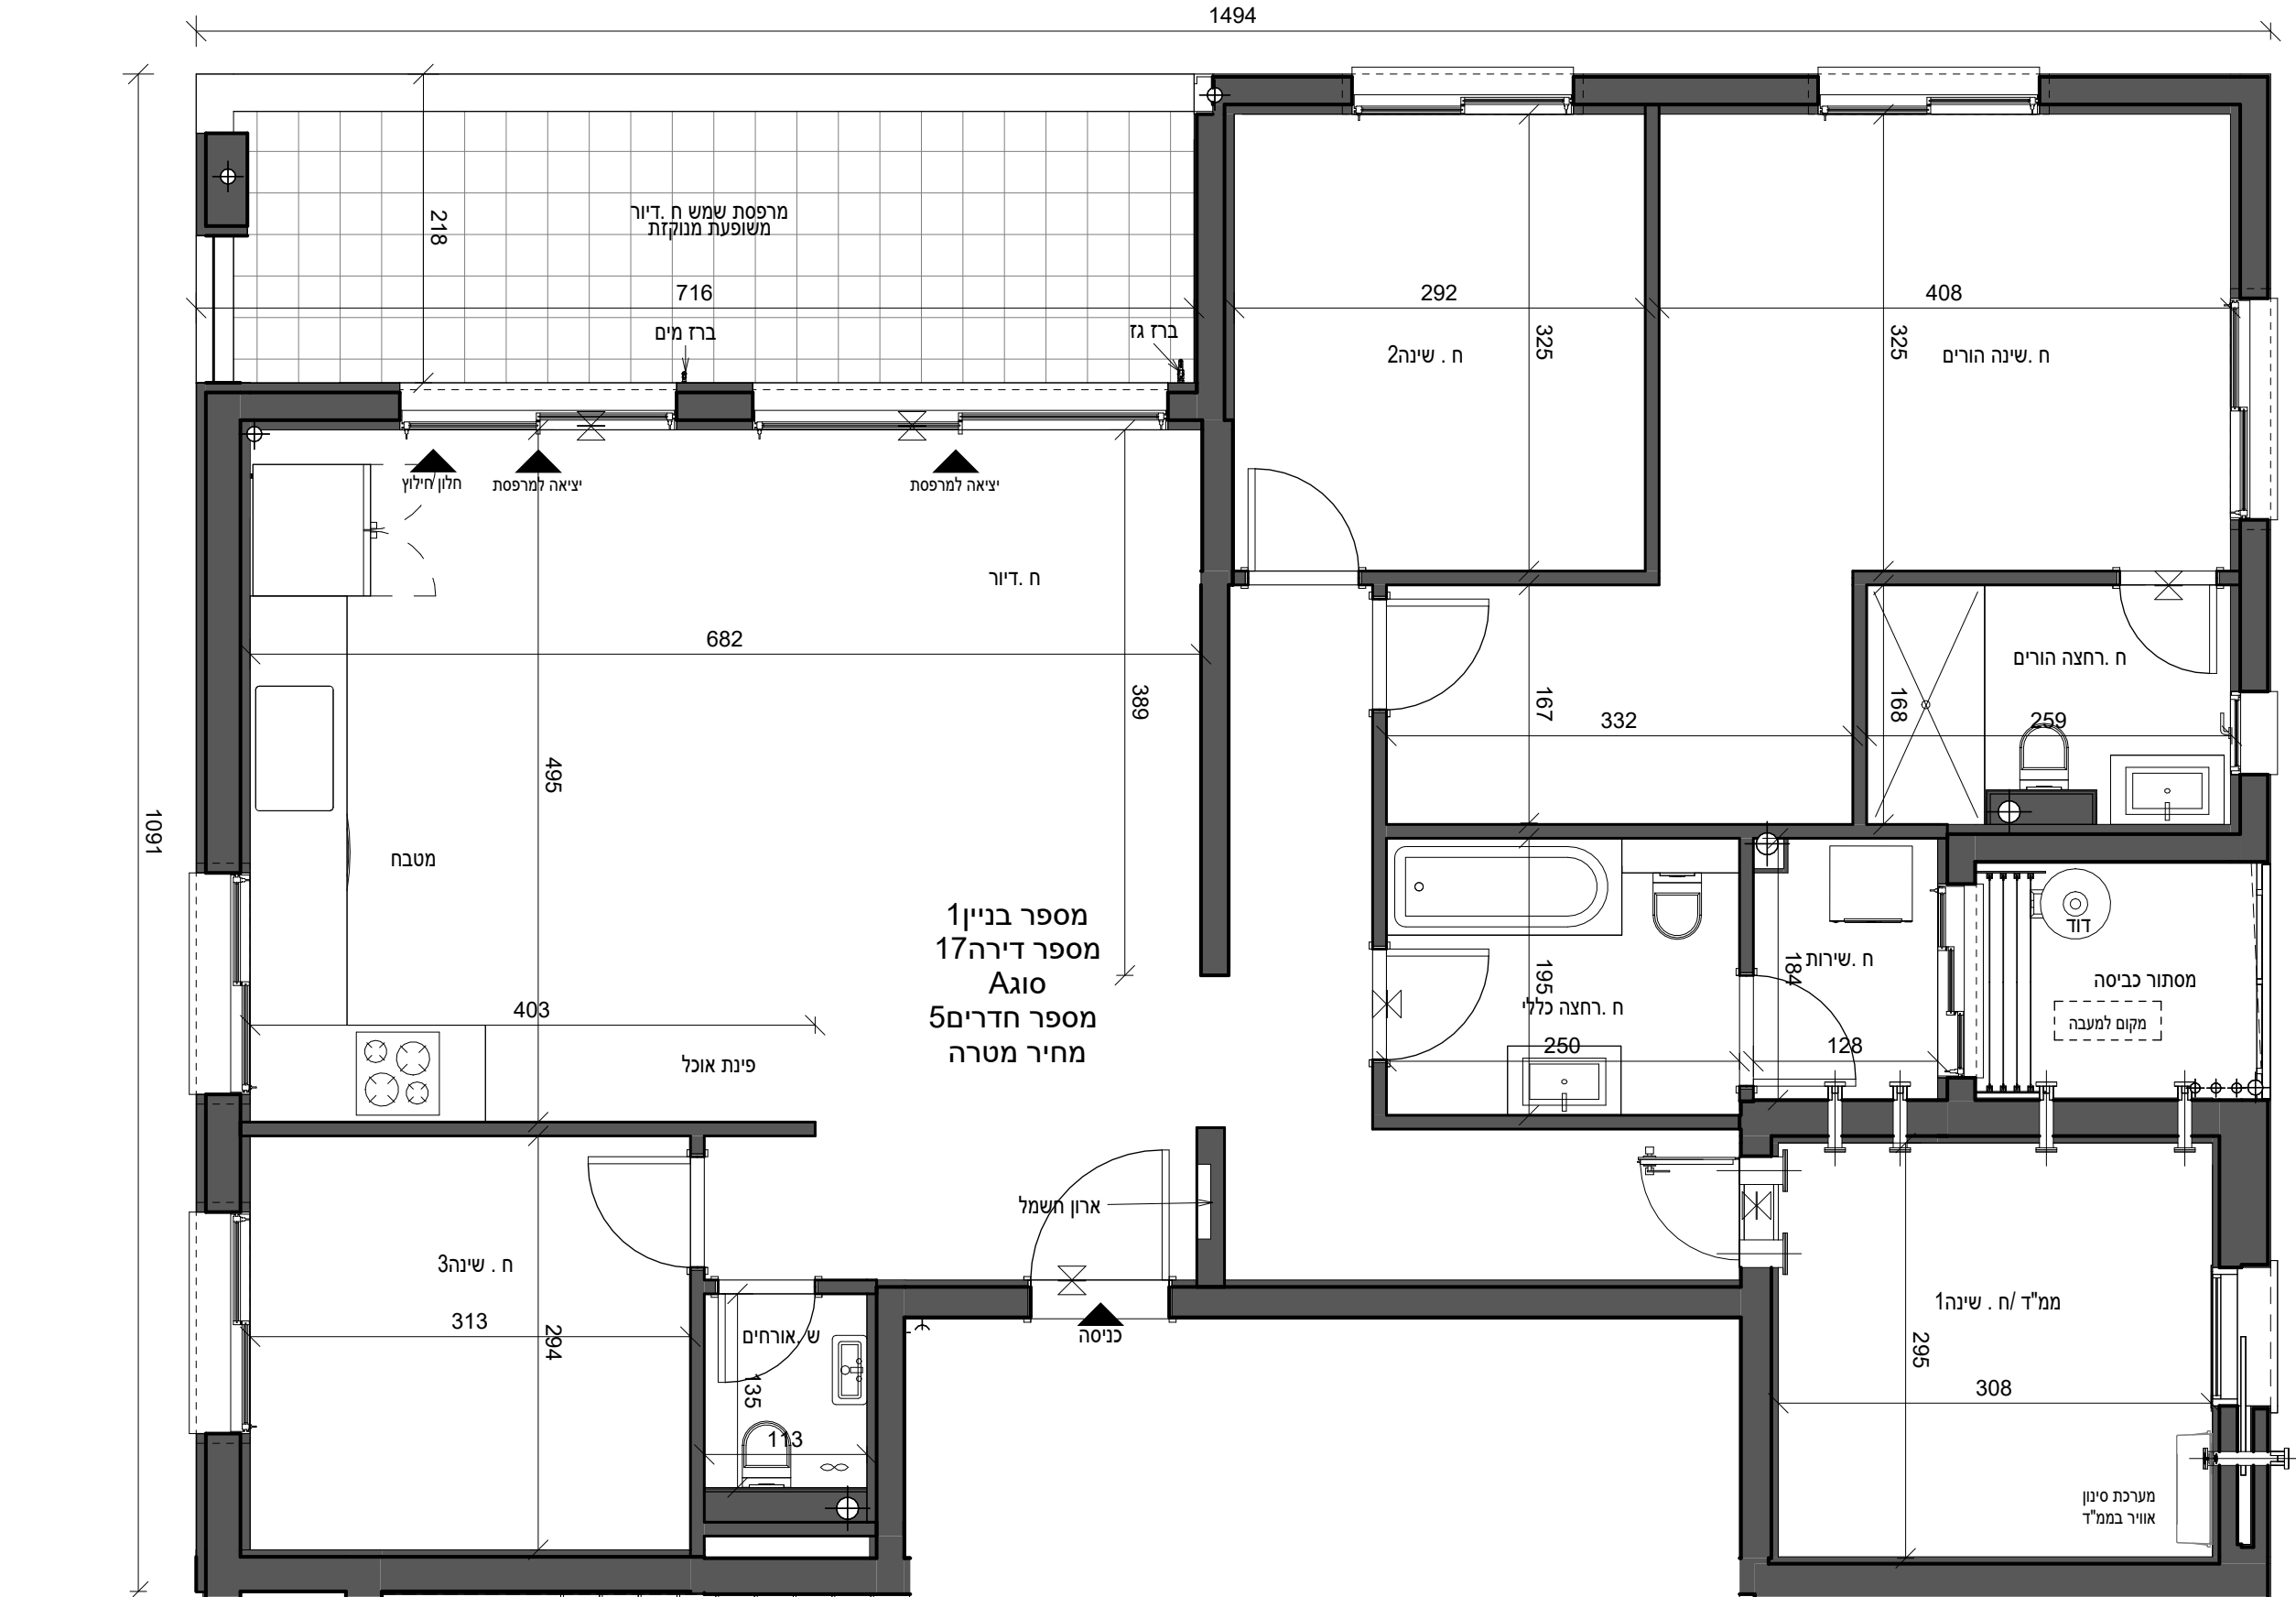

132.80	שטח הדירה כולל)מ"ר)
15.81	שטח הדירה כולל)מ"ר)
15.81	שטח הדירה כולל)מ"ר)
	מחסן מ"ס __ שטח כולל)מ"ר)

בדירה מתוכננות הנמכות ומעוררכת מתזים עפ"י תכנון היועצים

שם הפרויקט

חבצלת רם אדרת

מספר הפרויקט

000

תאריך תחילת פרויקט

תיאור

קומה 05 - דירה 17 - מכר

מתחם	מגרש	בנין	קומה	דירה	קוד
מהדורה	תאריך מהדורה	קנה מידה	גודל גיליון		
		1 : 50	A2		

מספר גיליון

R18357-TSA-T1-M3-A-0055

חתימת רוכש

חתימת יזם

משרד תכנון

סטרו שחר

אדריכלים בע"מ

רח' אושישקין 40, נתניה

טל 09-8820022

www.tsa.co.il

שם קובץ: Autodesk Docs://18357-TSA-T1-M3-A-0055/חבצלת רם/פרויקט/18357-TSA-T1-M3-A-0055

QR

רם אדרת

מבטחים ומקימים