


לפני היתר בניה

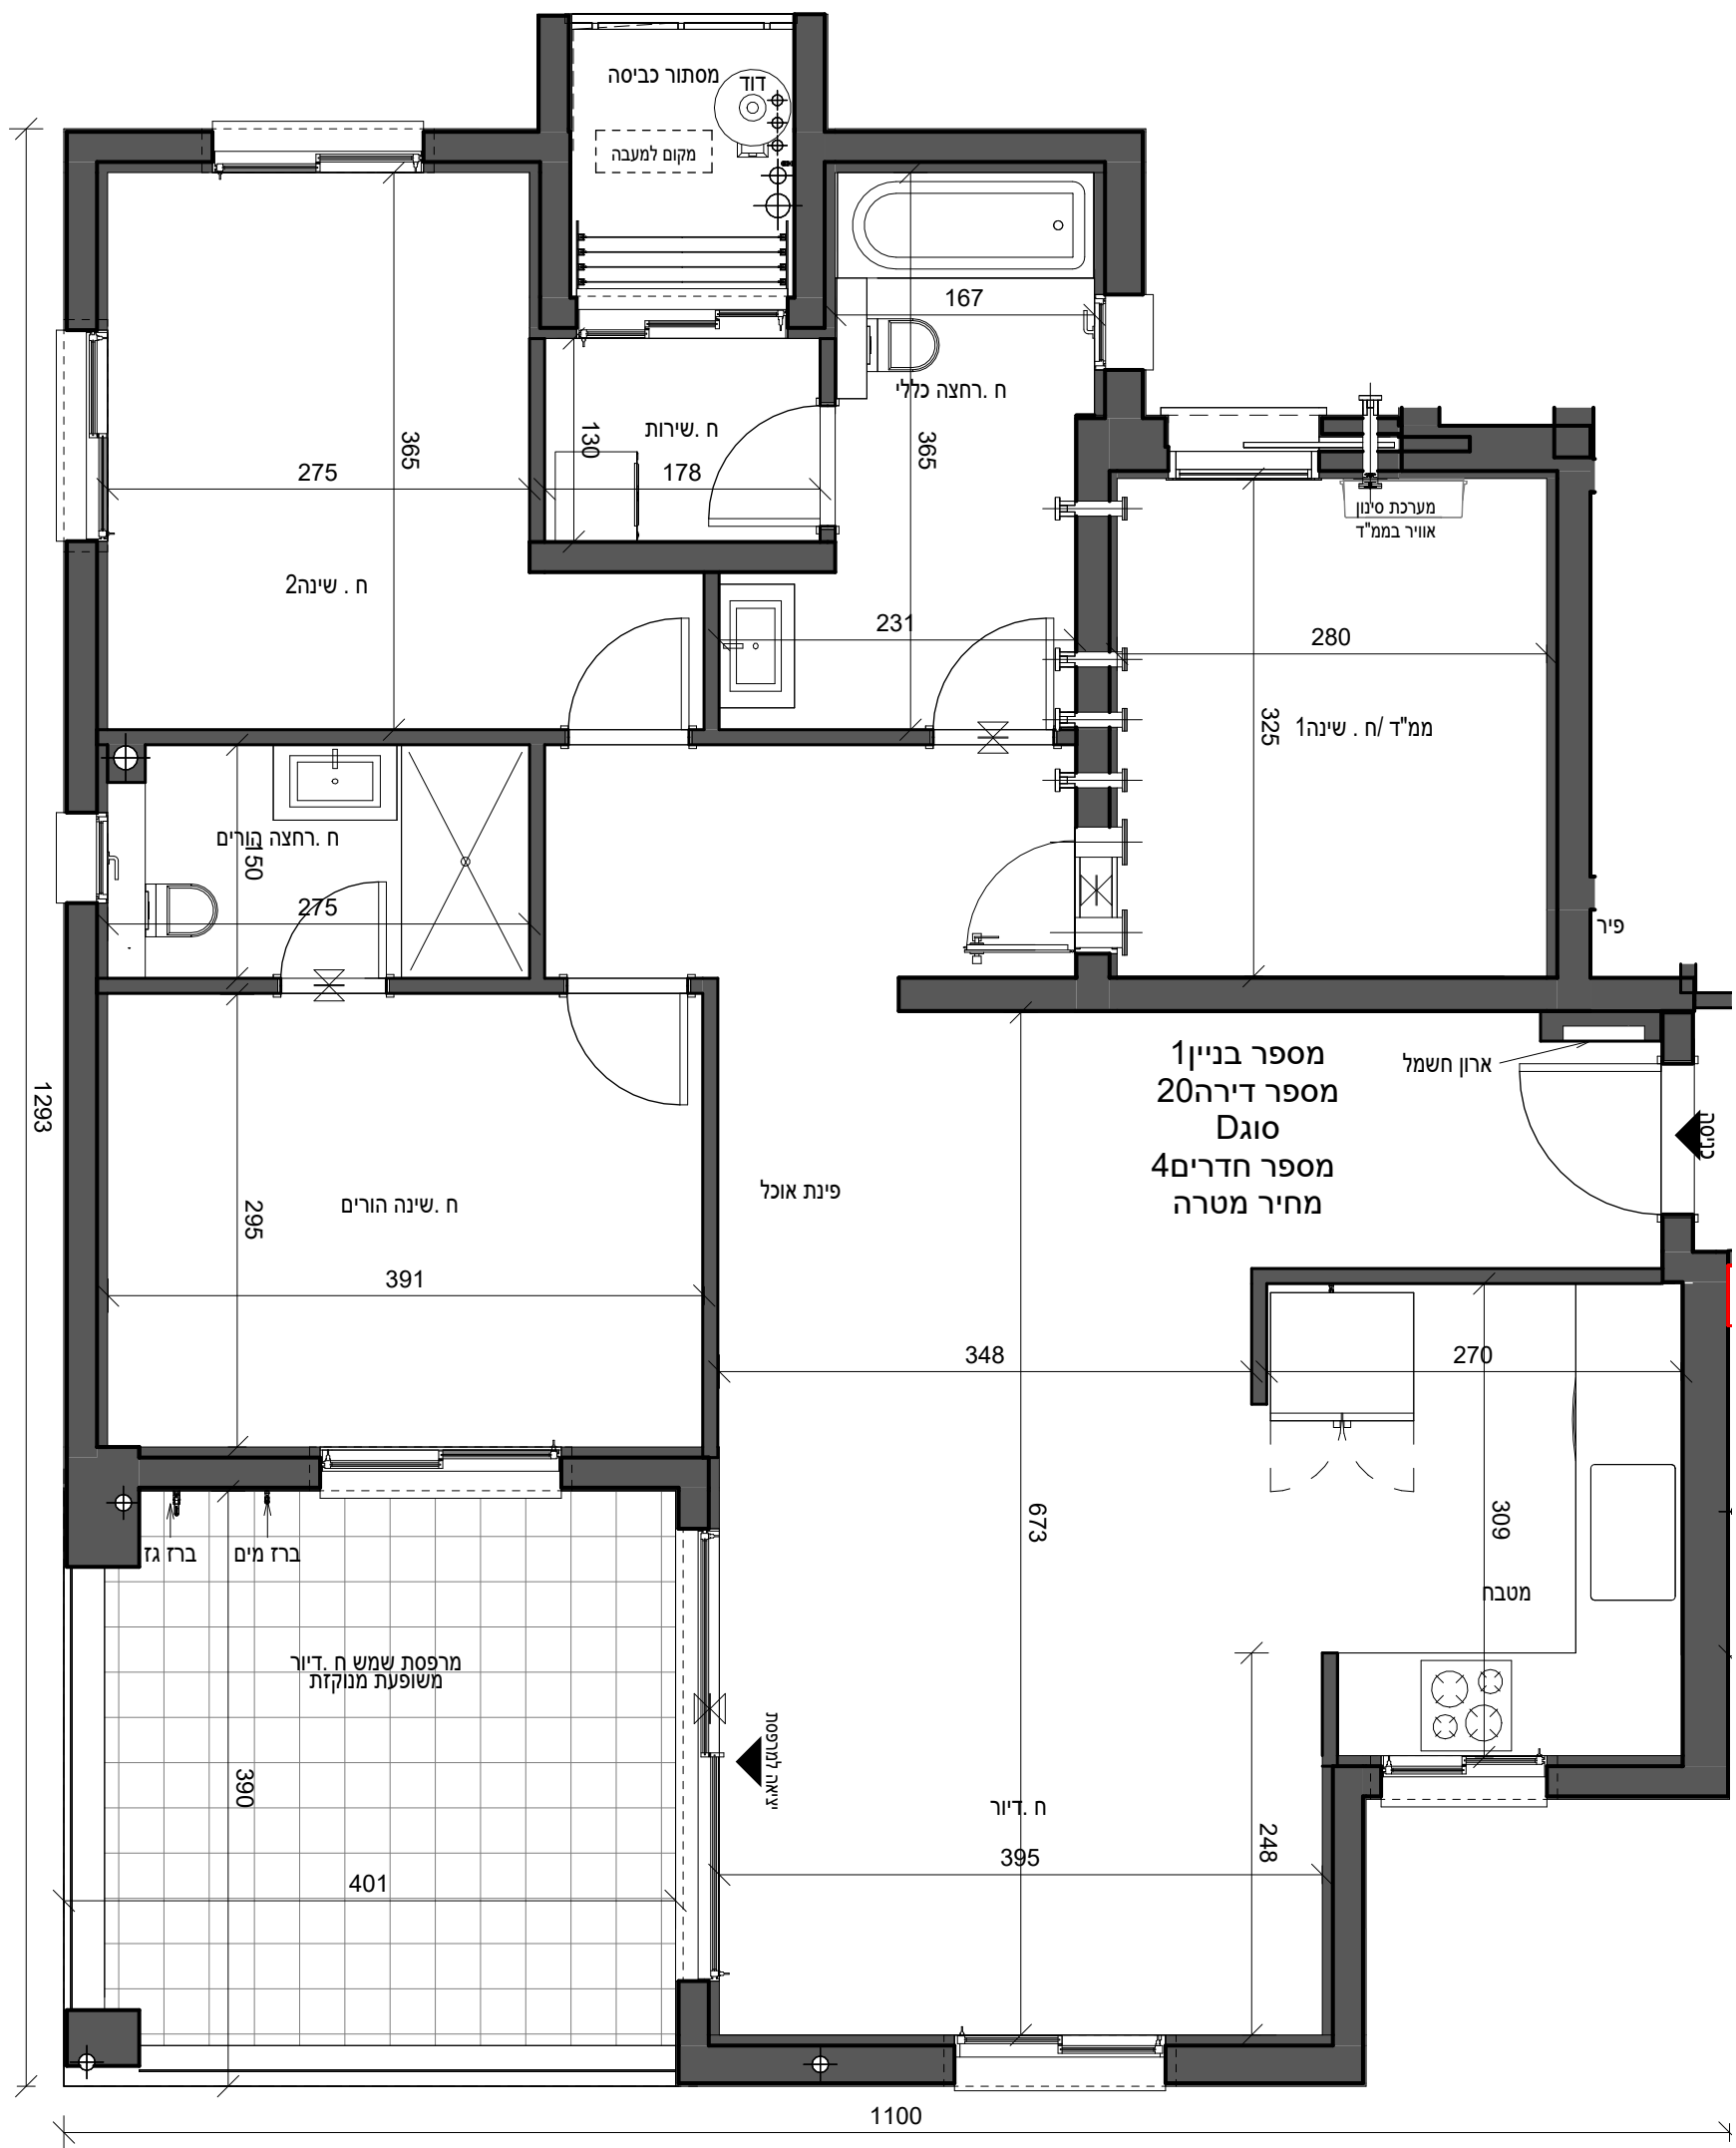

109.49	שטח הדירה כולל(מ"ר)
15.88	שטח הדירה כולל(מ"ר)
15.88	שטח הדירה כולל(מ"ר)
	מחסן מ"ס __ שטח כולל(מ"ר)

בדירה מתוכננות הנמכות ומעוררכת מתזים עפ"י תכנון היועצים

ראה רשימת הערות כלליות

בנין 1 בנין 2 בנין 3

גג	18
17	16
15	14
13	12
11	10
9	8
7	6
5	4
3	2
1	0
קומת קרקע	-1
קומת מרתף	-2

שם הפרויקט	מספר הפרויקט				
חבצלת רם אדרת	000				
תיאור	תאריך תחילת פרויקט				
קומה 05 - דירה 20 - מכר					
מתחם	מגרש	בנין	קומה	דירה	קוד
מהדורה	תאריך מהדורה	קנה מידה	גודל גיליון		
		1 : 50	A2		
מספר גיליון	R18357-TSA-T1-M3-A-0058				
חתימת רוכש	חתימת יזם				
משרד תכנון	<div><div><div>סטרו שחר</div><div>אדריכלים בע"מ</div><div>רח' אוסישקין 40, נתניה</div><div>טל 09-8820022</div><div>www.tsa.co.il</div></div><div>Autodesk Docs://18357-TSA-T1-M3-A-0058 /R18357-TSA-T1-M3-A-0058.rvt</div></div>				
שם קובץ:	QR				
<div><div>RA</div><div>רם אדרת</div><div>מבטחים ומקימים</div></div>					