


לפני היתר בניה

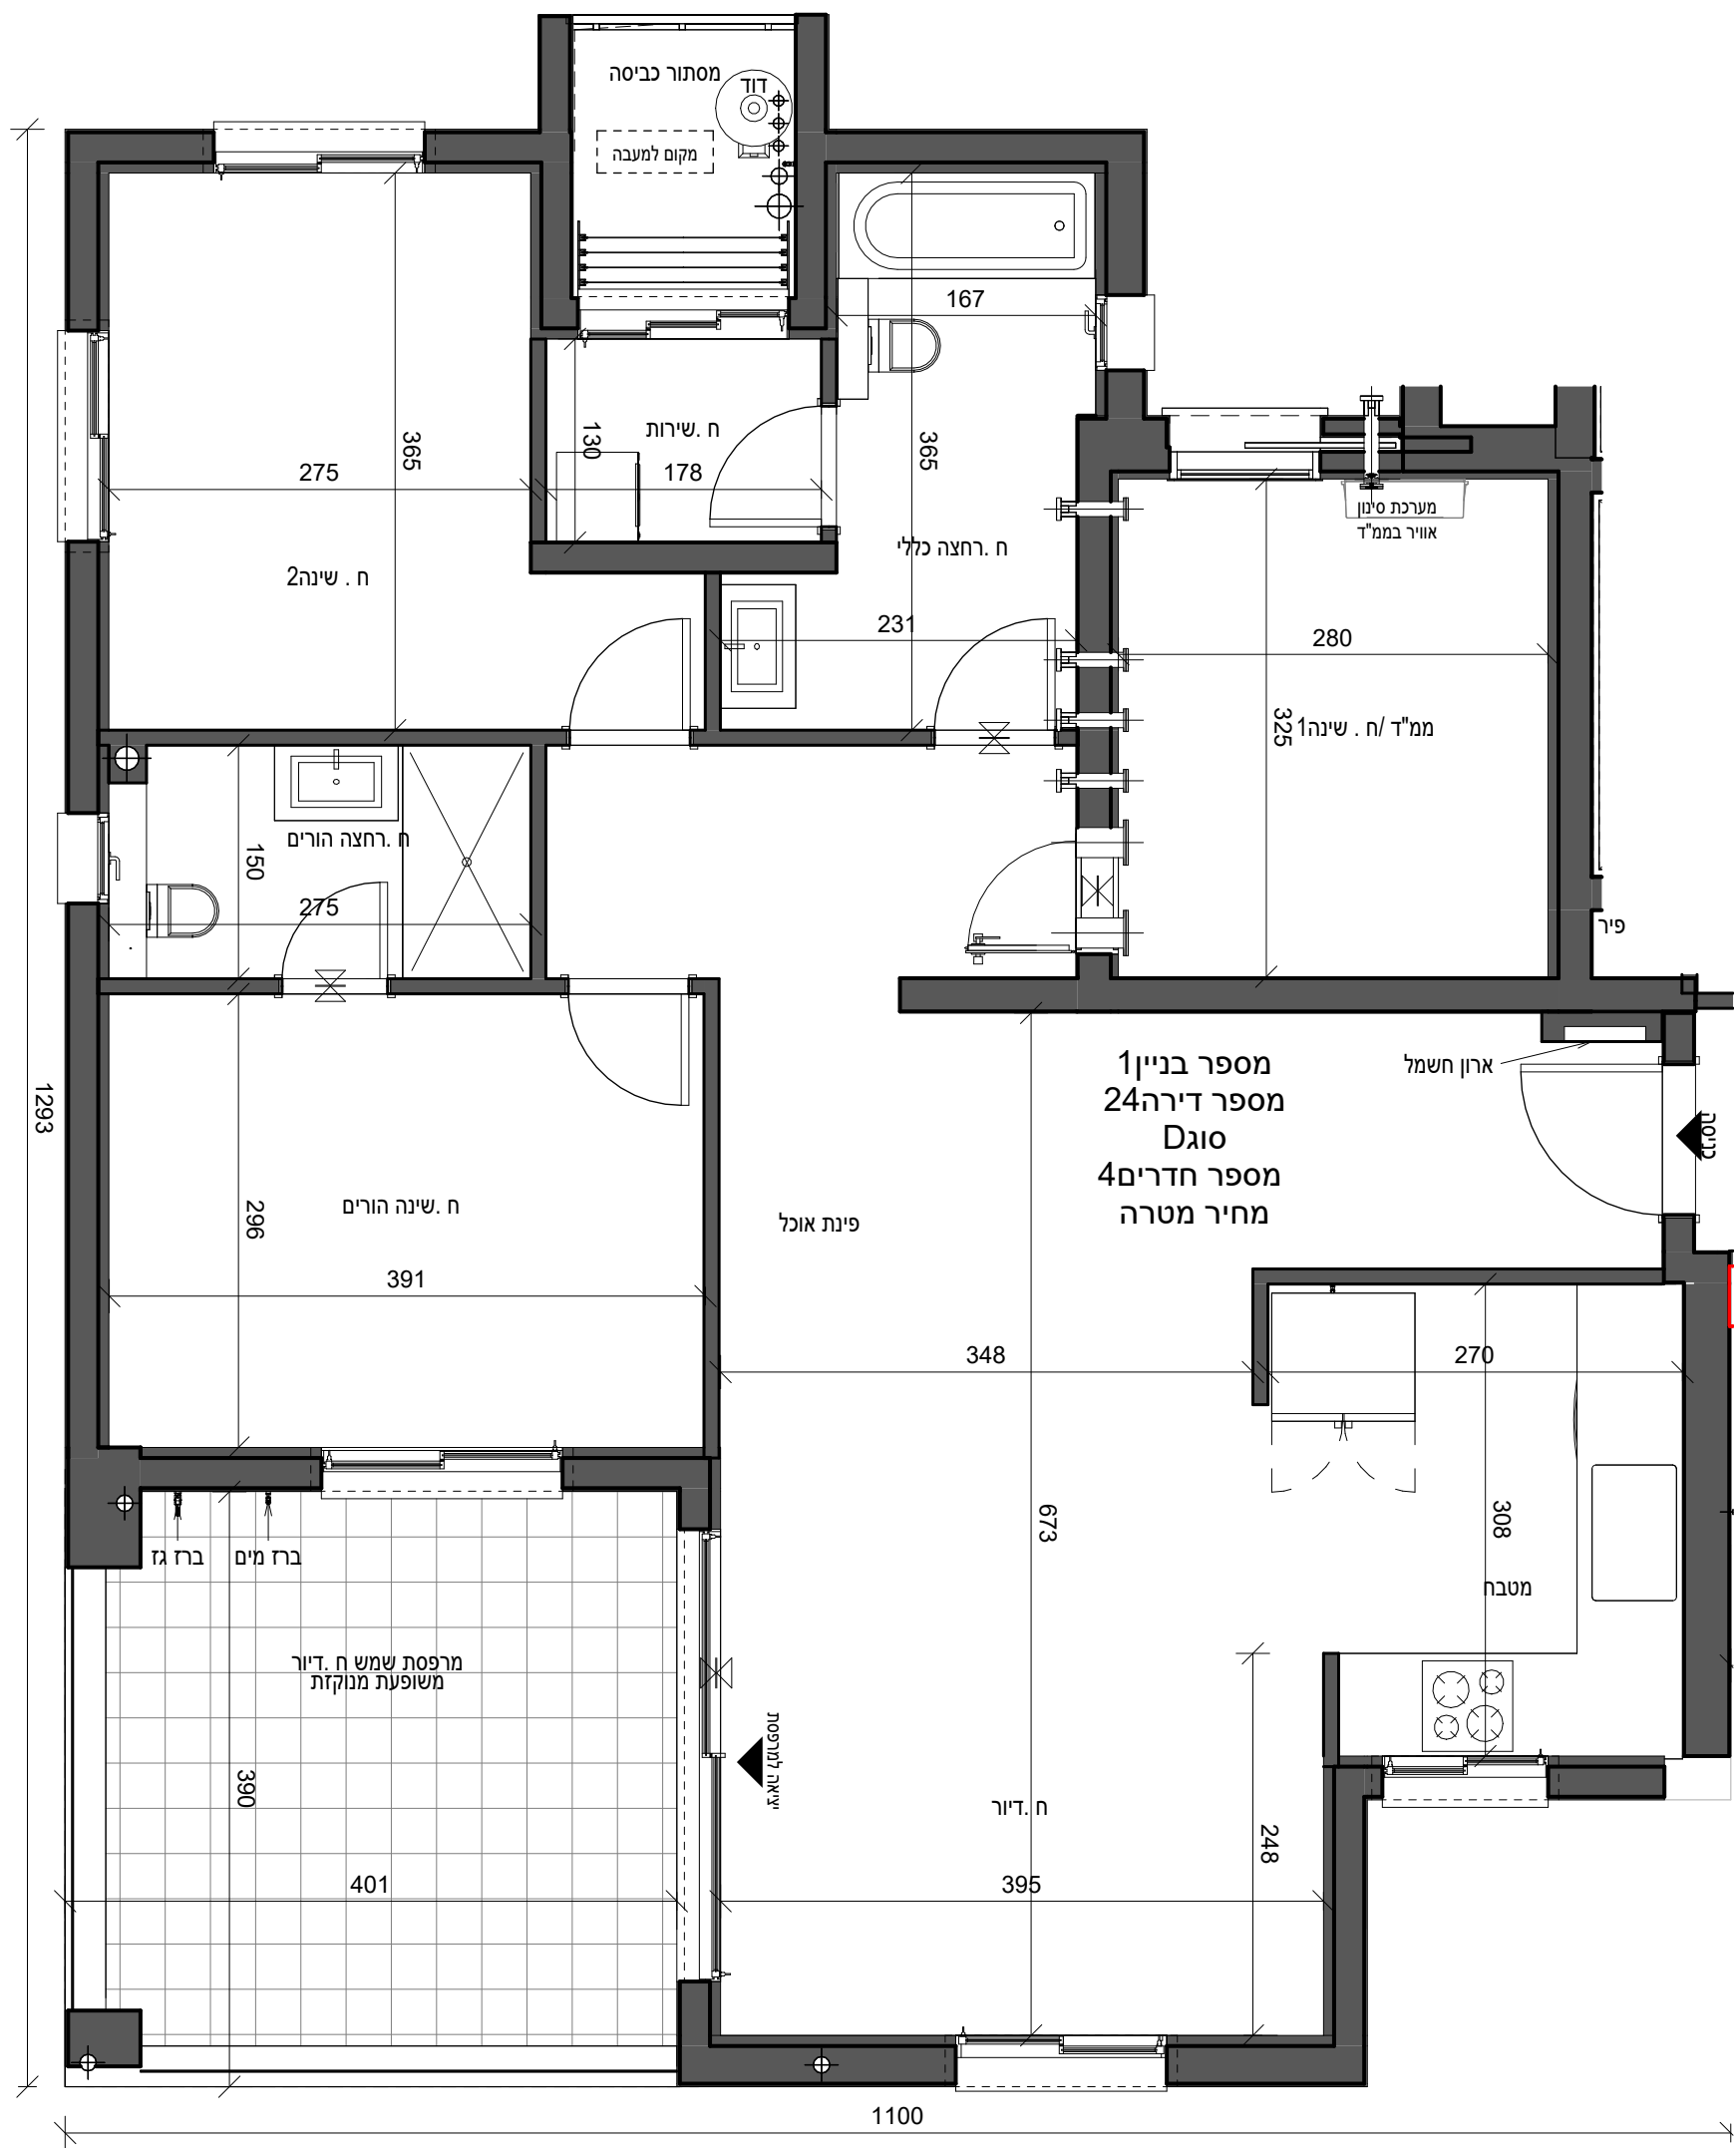

109.49	שטח הדירה כולל(מ"ר)
15.88	שטח הדירה כולל(מ"ר)
15.88	שטח הדירה כולל(מ"ר)
	מחסן מ"ס __ שטח כולל(מ"ר)

בדירה מתוכננות הנמכות ומעוררכת מתזים עפ"י תכנון היועצים

ראה רשימת הערות כלליות

גג

18

17

16

15

14

13

12

11

10

9

8

7

6

5

4

3

2

1

0

-1

-2

קומת קרקע

קומת מרתף

קומת מרתף

בניין 1

בניין 2

בניין 3

שם הפרויקט

חבצלת רם אדרת

מספר הפרויקט

000

תאריך תחילת פרויקט

תיאור

קומה06 - דירה24 - מכר

מתחם	מגרש	בנין	קומה	דירה	קוד
מהדורה	תאריך מהדורה	קנה מידה	גודל גיליון		
		1 : 50	A2		

מספר גיליון

R18357-TSA-T1-M3-A-0062

חתימת רוכש

חתימת יזם

משרד תכנון

טטרו שחר

אדריכלים בע"מ

רח' אוסישקין 40, נתניה

טל 09-8820022

www.tsa.co.il

Autodesk Docs://18357-TSA-T1-M3-A-0062/חבצלת רם/פרויקט/18357-TSA-T1-M3-A-0062

שם קובץ: QR

RA

רם אדרת

מבטחים ומקימים