


לפני היתר בניה

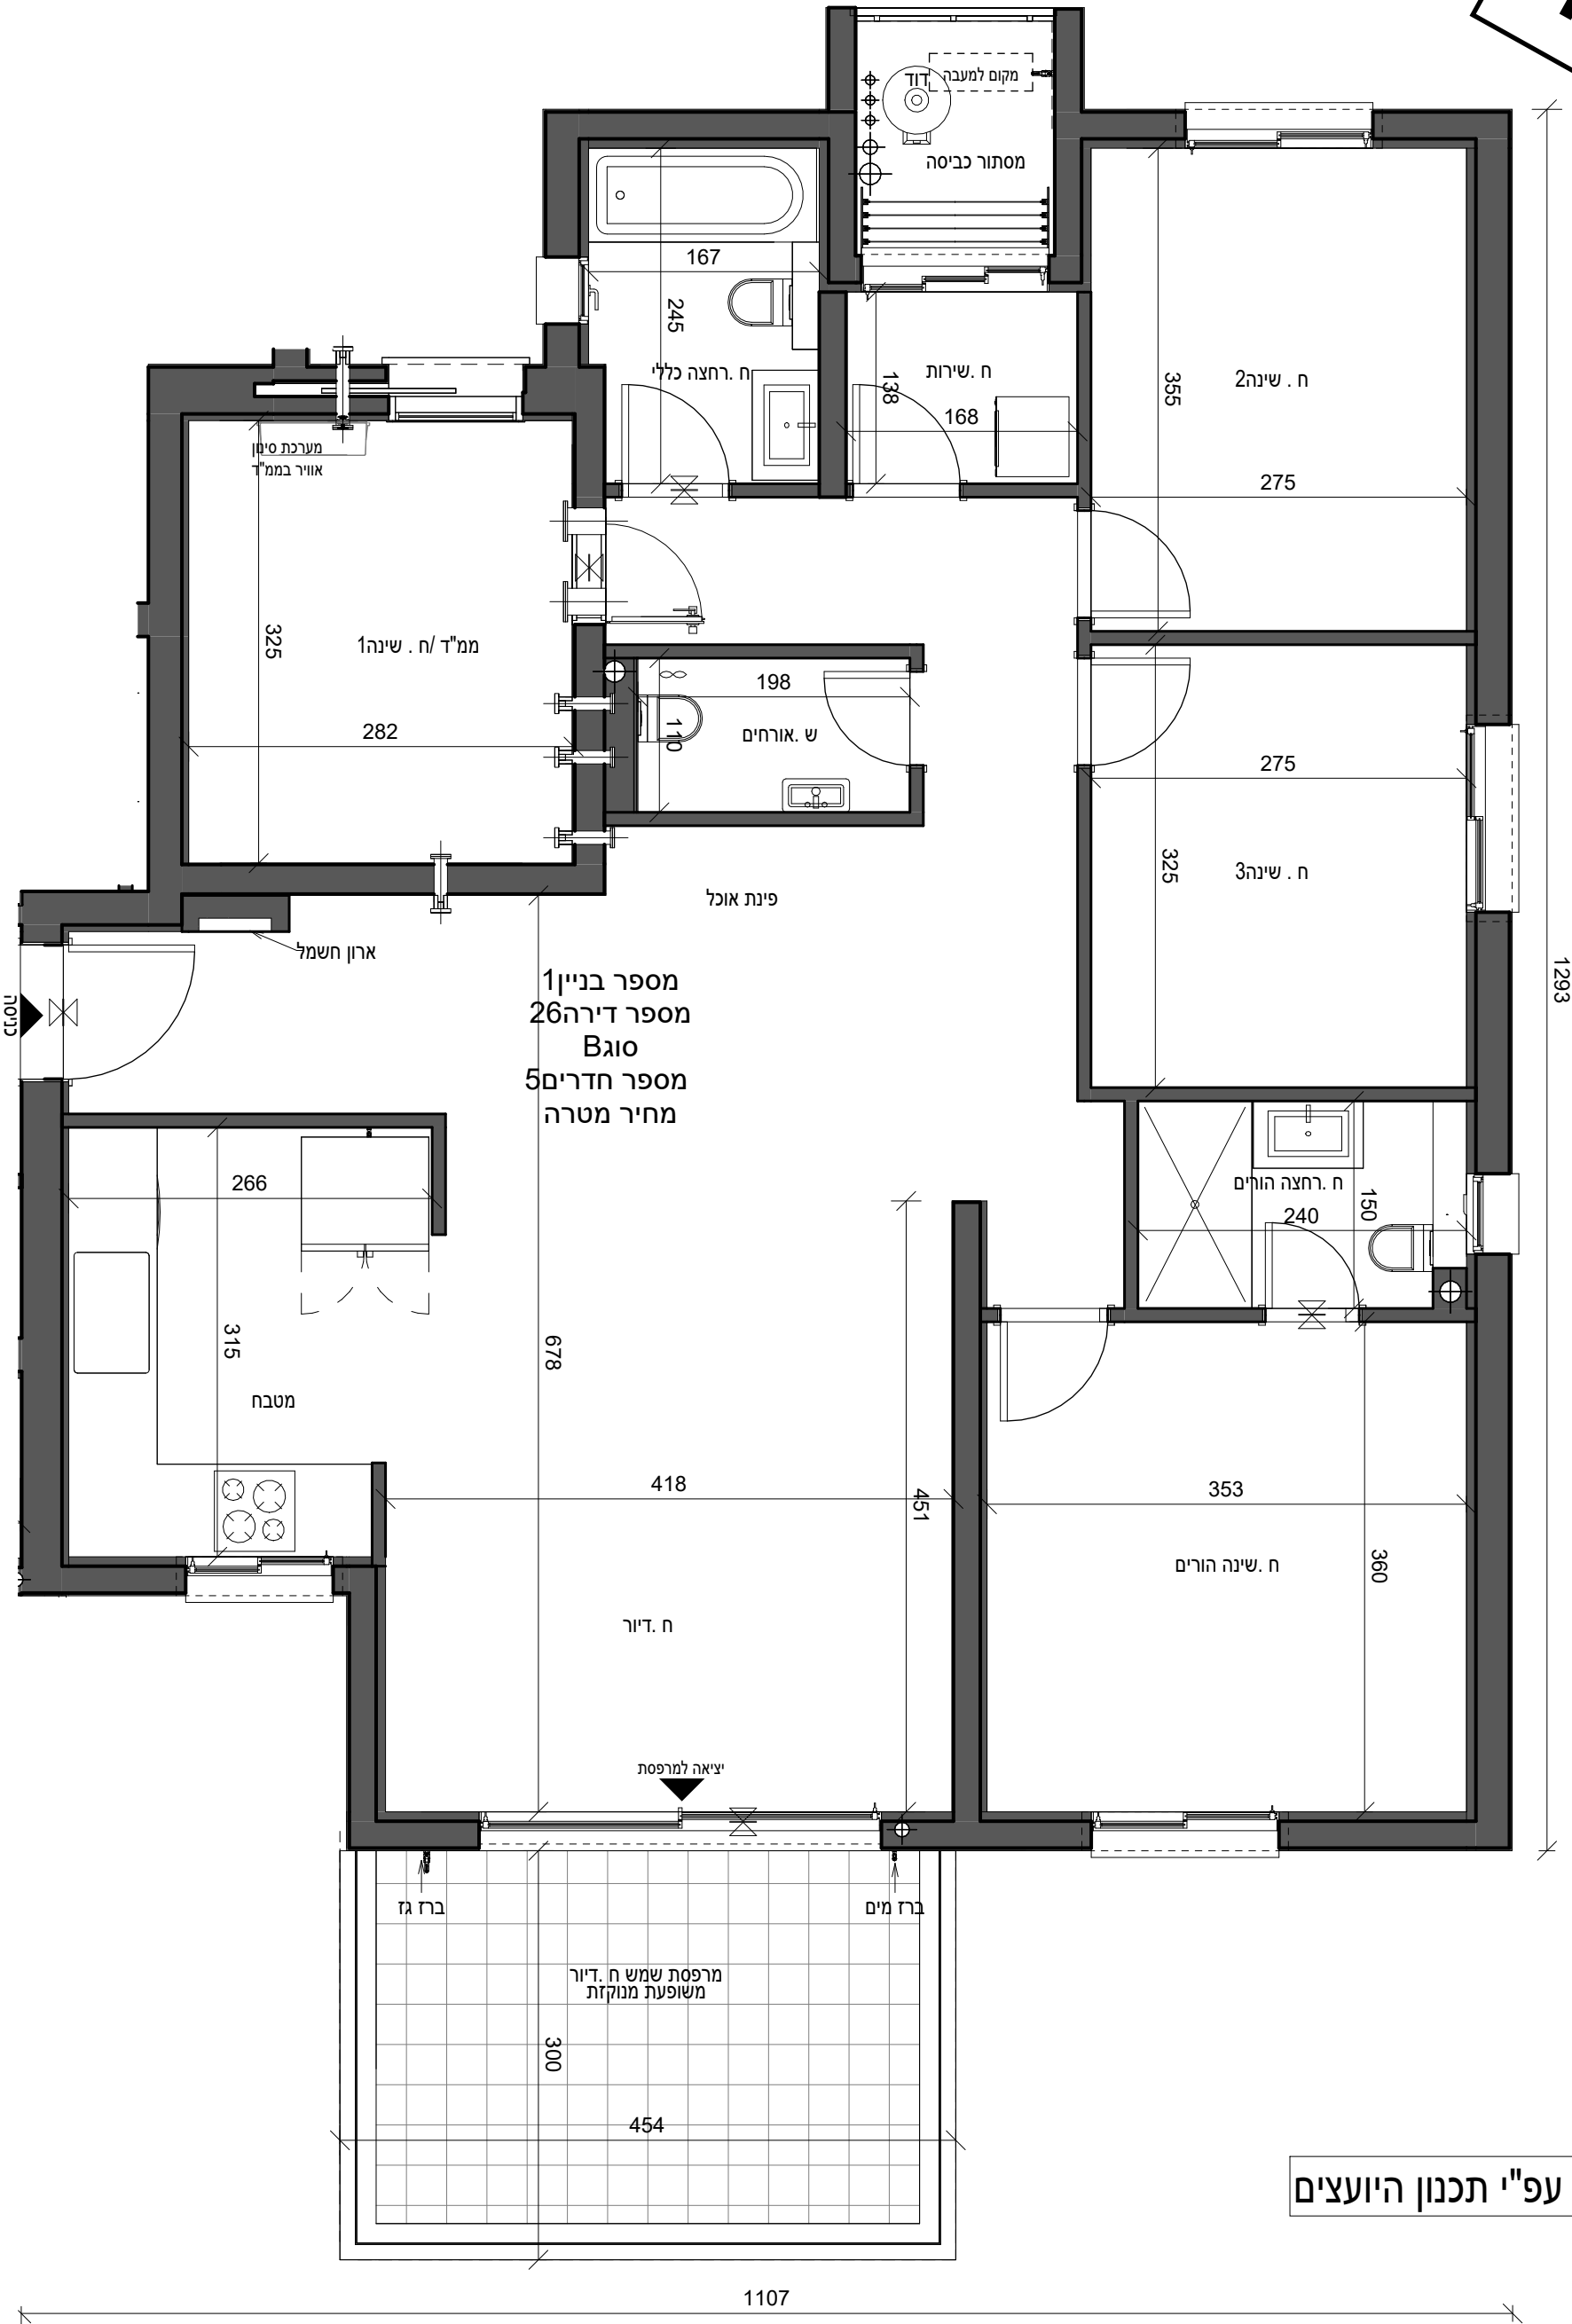


בדירה מתוכננות הנמכות ומעוררכת מתזים עפ"י תכנון היועצים

126.57	שטח הדירה כולל(מ"ר)
13.25	שטח הדירה כולל(מ"ר)
13.25	שטח הדירה כולל(מ"ר)
	מחסן מ"ס __ שטח כולל(מ"ר)

ראה רשימת הערות כלליות

בניין 3 בניין 2 בניין 1

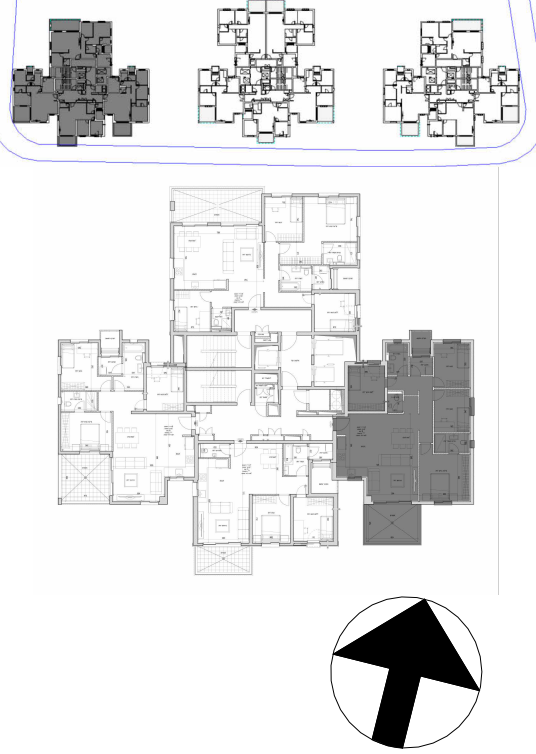

שם הפרויקט	מספר הפרויקט
חבצלת רם אדרת	000
תאריך תחילת פרויקט	

קומה07 - דירה26 - מכר					תיאור
מתחם	מגרש	בנין	קומה	דירה	קוד
מהדורה	תאריך מהדורה	קנה מידה	גודל גיליון		A2
		1 : 50			

מספר גיליון	R18357-TSA-T1-M3-A-0064
חתימת רוכש	חתימת יזם

משרד תכנון

טטרו שחר

אדריכלים בע"מ

רח' אושישקין 40, נתניה
טל 09-8820022
www.tsa.co.il

שם קובץ: Autodesk Docs://18357-TSA-T1-M3-A.rvt חבצלת הישרון/R18357-TSA-T1-M3-A.rvt

QR

RA

רם אדרת

מבטיחים ומקימים