


לפני היתר בניה

ראה רשימת הערות כלליות

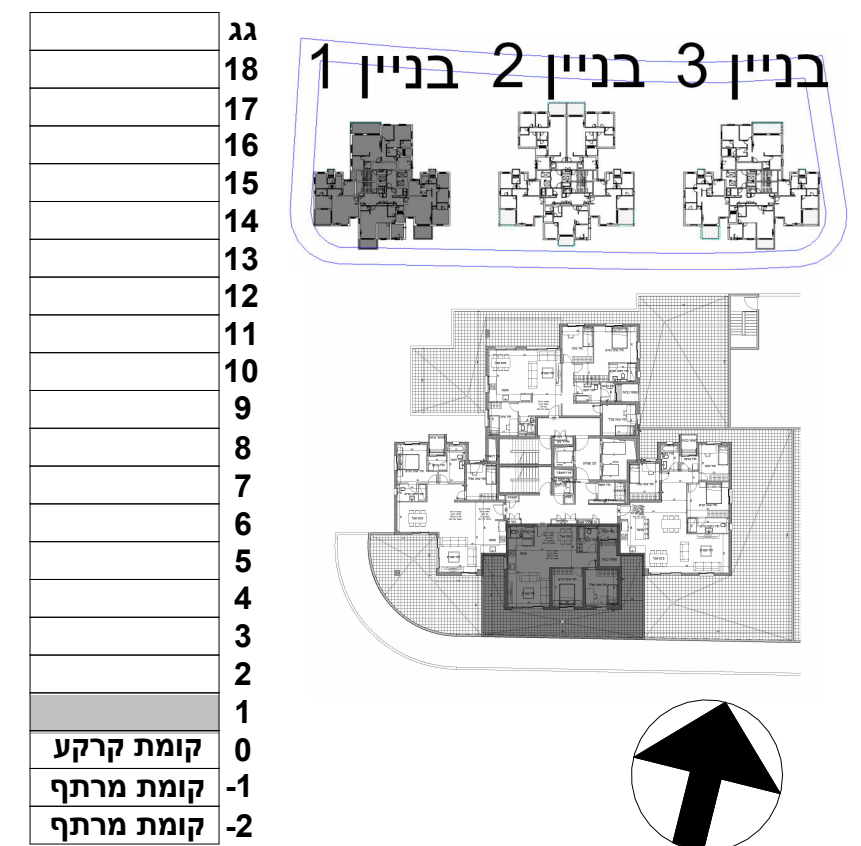

שם הפרויקט	חבצלת רם אדרת
מספר הפרויקט 10487	
תאריך תחילת פרויקט	

תיאור				
בניין 1 - קומה 1 - דירה 3 - מכר				
מתחם	מגרש	בנין	קומה	דירה
	206	1	1	3
מהדורה	תאריך מהדורה		קנה מידה	
			1 : 50	
		גודל גיליון		קוד
				A2

R18357-S-01-DP-A-0014	מספר גיליון
-----------------------	-------------

חתימת רוכש	חתימת יזם
------------	-----------


משרד תכנון



Autodesk Docs://18357-TSA-S-M3-A.rvt חבצלת השרון/

שם קובץ:

QR	
----	--

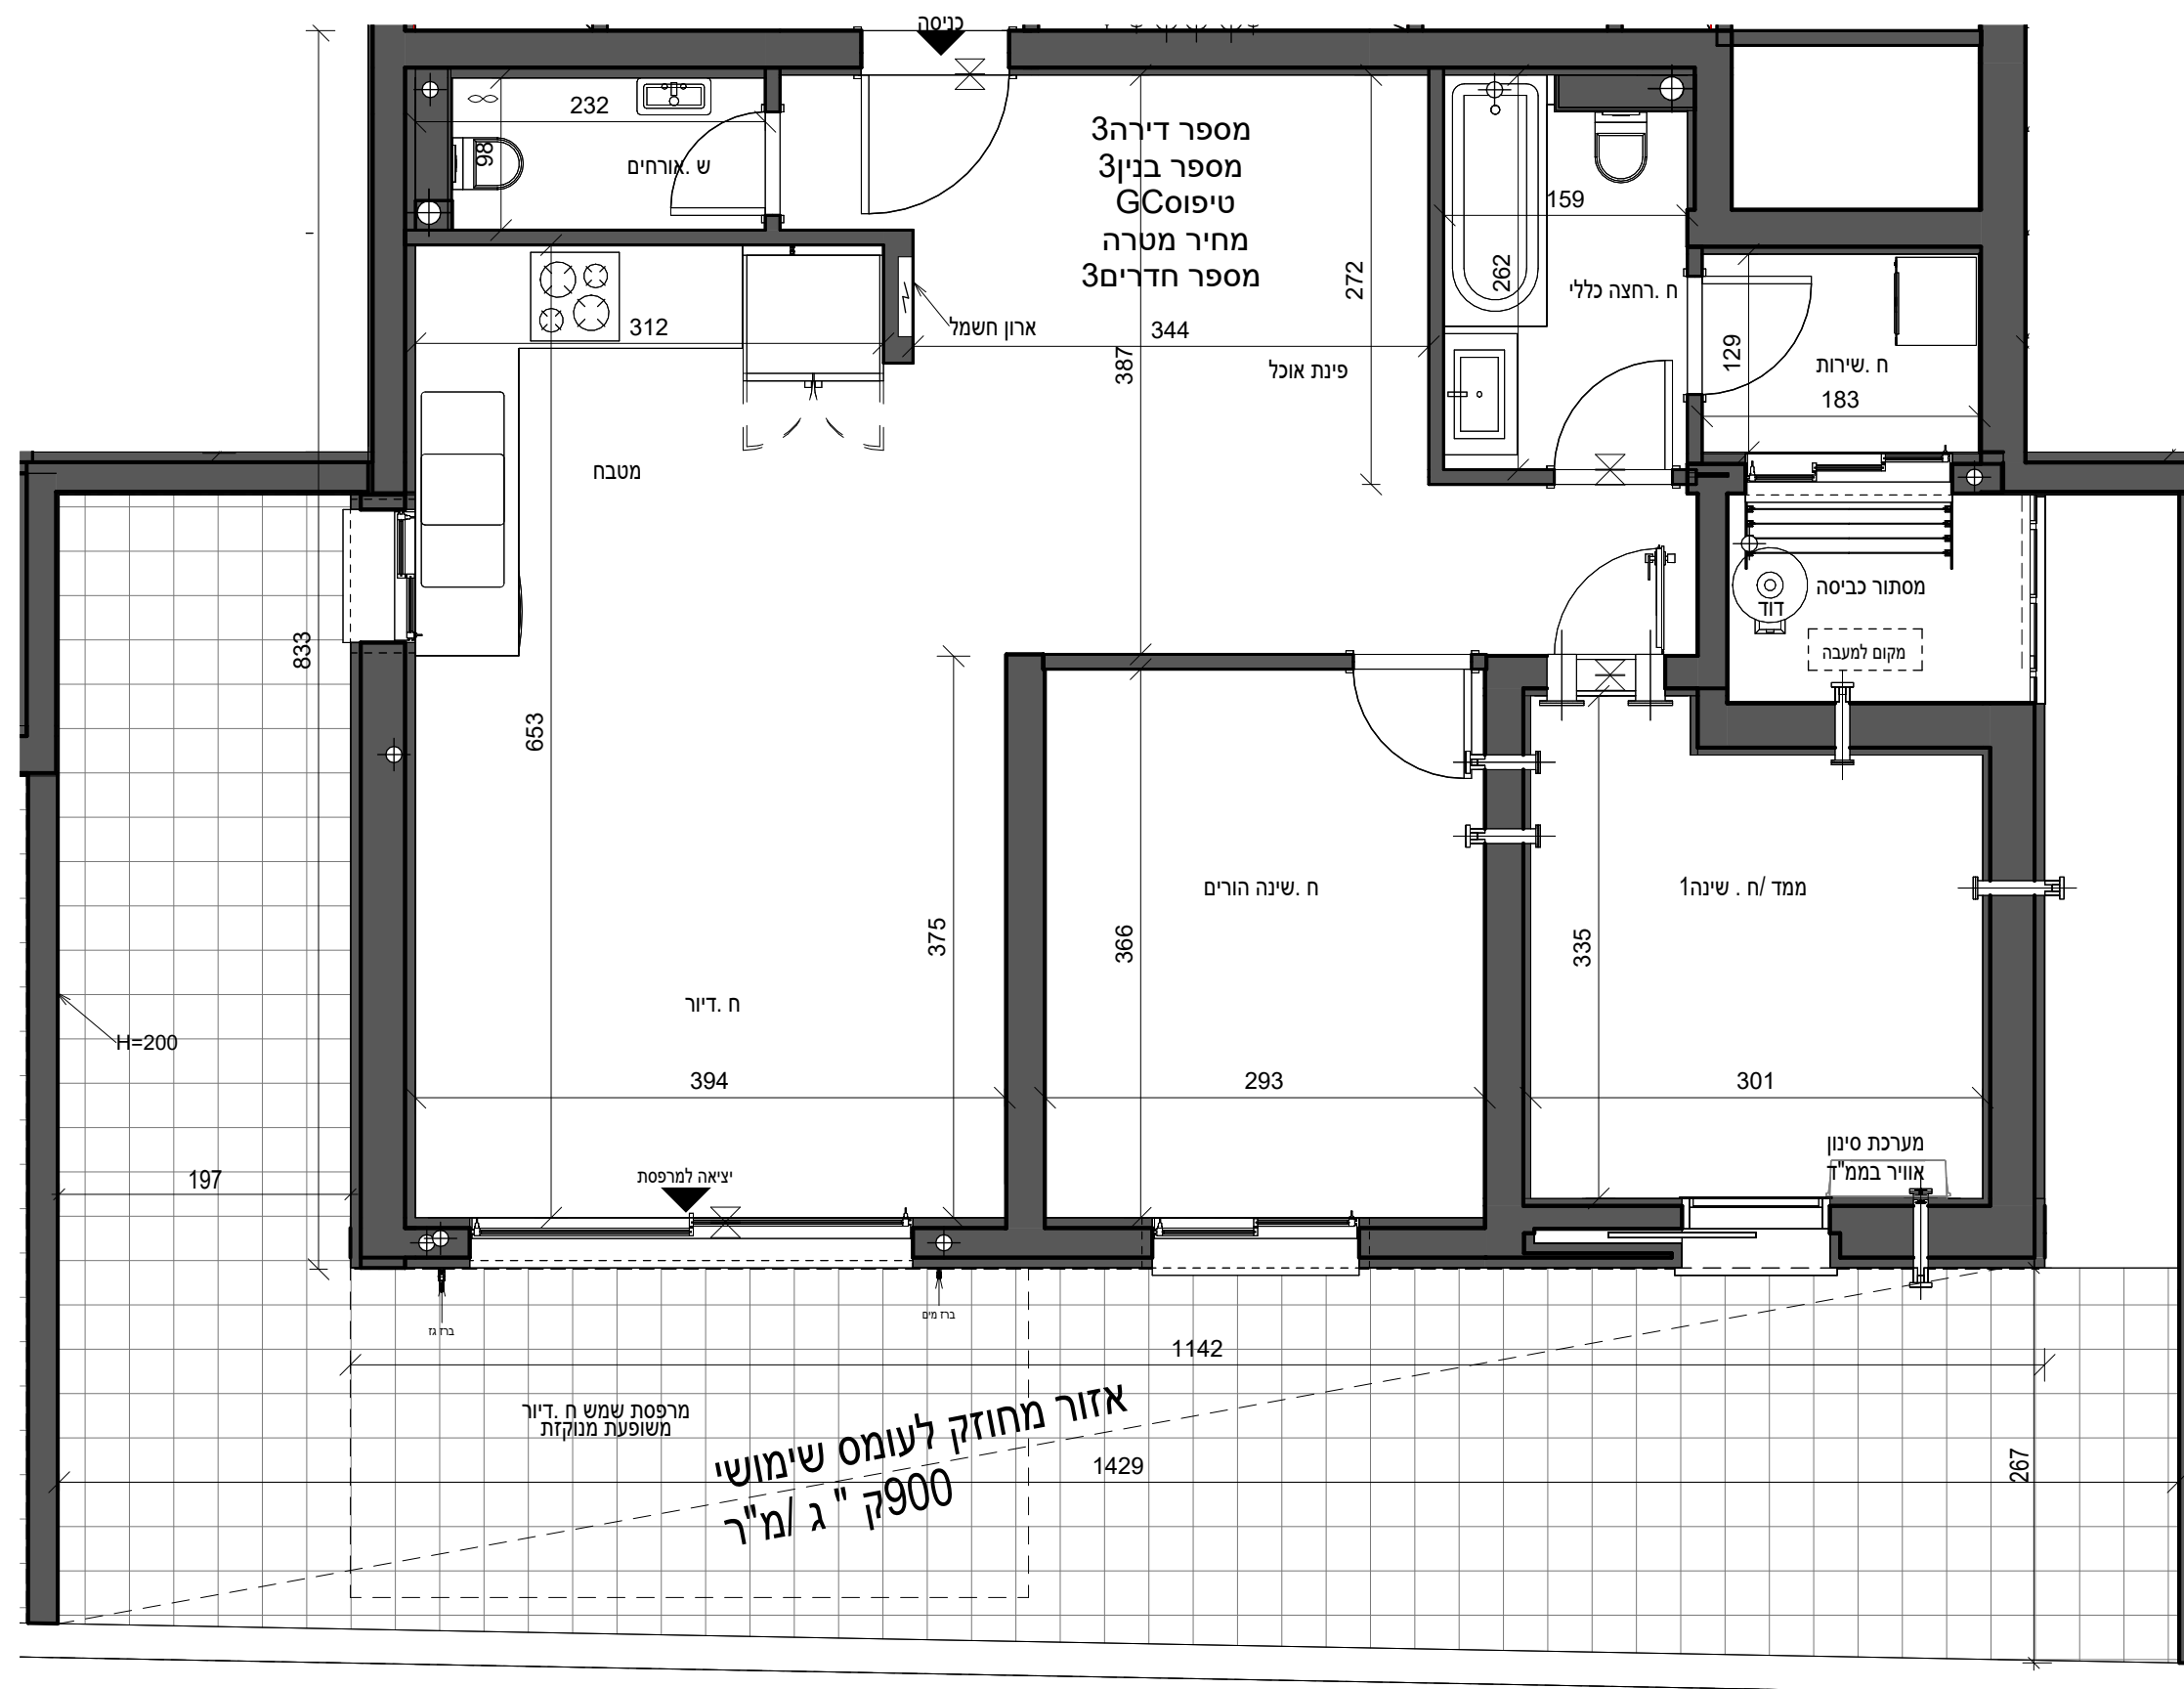

בדירה מתוכננות הנמכות ומערכת מתזים עפ"י תכנון היועצים

דירת 3 חדרים

89.70	שטח הדירה הכולל)מ"ר)
50.32	שטח המרפסות הכולל)מ"ר)
9.94	שטח מרפסות מקורה)מ"ר)
	מחסן מ"ס __ שטח כולל)מ"ר)

מחסן מ"ס ____ שטח כולל) מ"ר)