


לפני היתר בניה


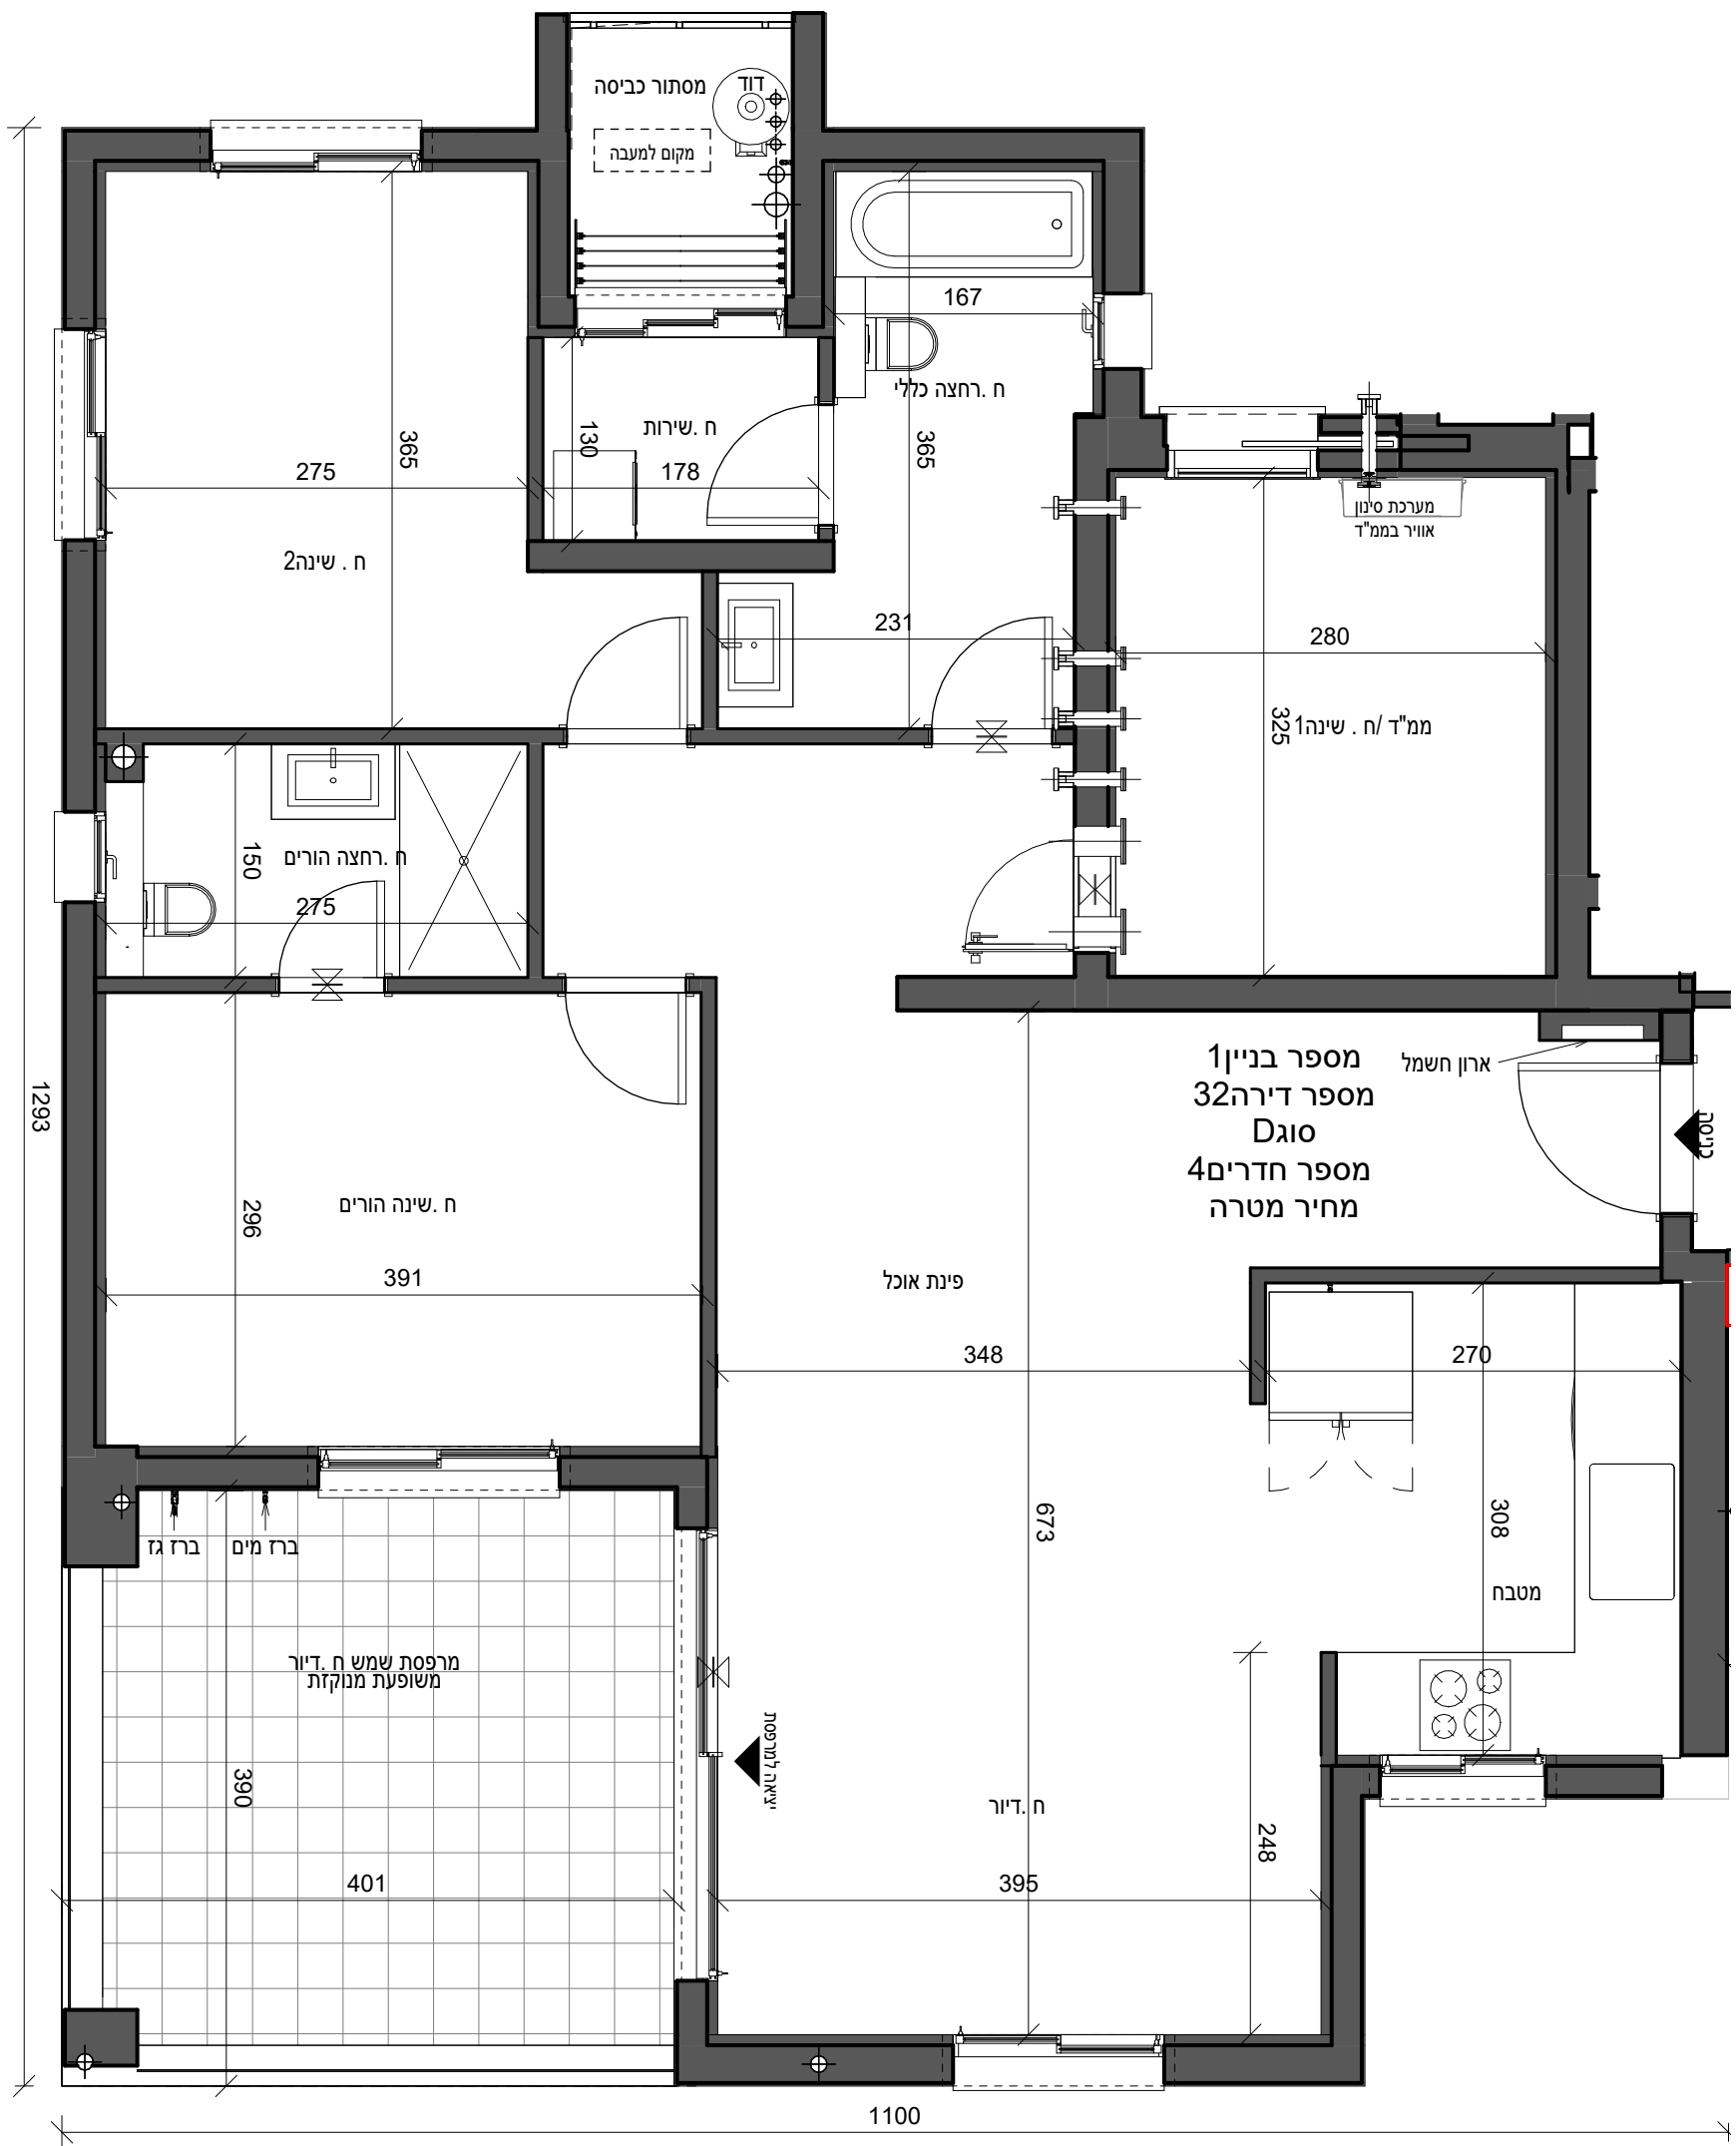


בדירה מתוכננות הנמכות ומעוררכת מתזים עפ"י תכנון היועצים

109.49	שטח הדירה כולל(מ"ר)
15.88	שטח הדירה כולל(מ"ר)
15.88	שטח הדירה כולל(מ"ר)
	מחסן מ"ס __ שטח כולל(מ"ר)

ראה רשימת הערות כלליות

גג	18
	17
	16
	15
	14
	13
	12
	11
	10
	9
	8
	7
	6
	5
	4
	3
	2
	1
	0
קומת קרקע	-1
קומת מרתף	-2

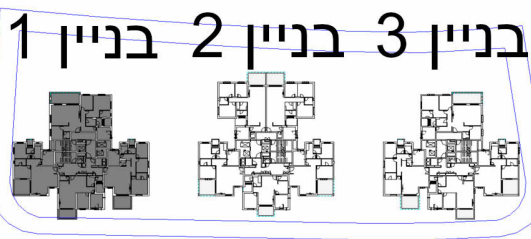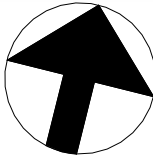

שם הפרויקט	מספר הפרויקט
חבצלת רם אדרת	000
תאריך תחילת פרויקט	

מכר	דירה	קומה	בנין	מגרש	מתחם
08	32	מכר			
מספר גיליון	קנה מידה	תאריך מהדורה	גודל גיליון		
R18357-TSA-T1-M3-A-0070	1 : 50		A2		

מספר גיליון	חתימת רוכש
	חתימת יזם

משרד תכנון

טטרו שחר

אדריכלים בע"מ

רח' אושישקין 40, נתניה
טל 09-8820022
www.tsa.co.il

שם קובץ:

Autodesk Docs://18357-TSA-T1-M3-A-0070/חבצלת השרון/R18357-TSA-T1-M3-A.rvt

QR

RA

רם אדרת

מבטיחים ומקימים