# לפני היתר בניה




בדירה מתוכננות הנמכות ומערכת מתזים עפ"י תכנון היועצים

| | |
|---|---|
| שטח הדירה כולל)מ"ר( | 126.57 |
| שטח הדירה כולל)מ"ר( | 13.25 |
| שטח הדירה כולל)מ"ר( | 13.25 |
| מחסן מ"ס __ שטח כולל)מ"ר( | |

## ראה רשימת הערות כלליות

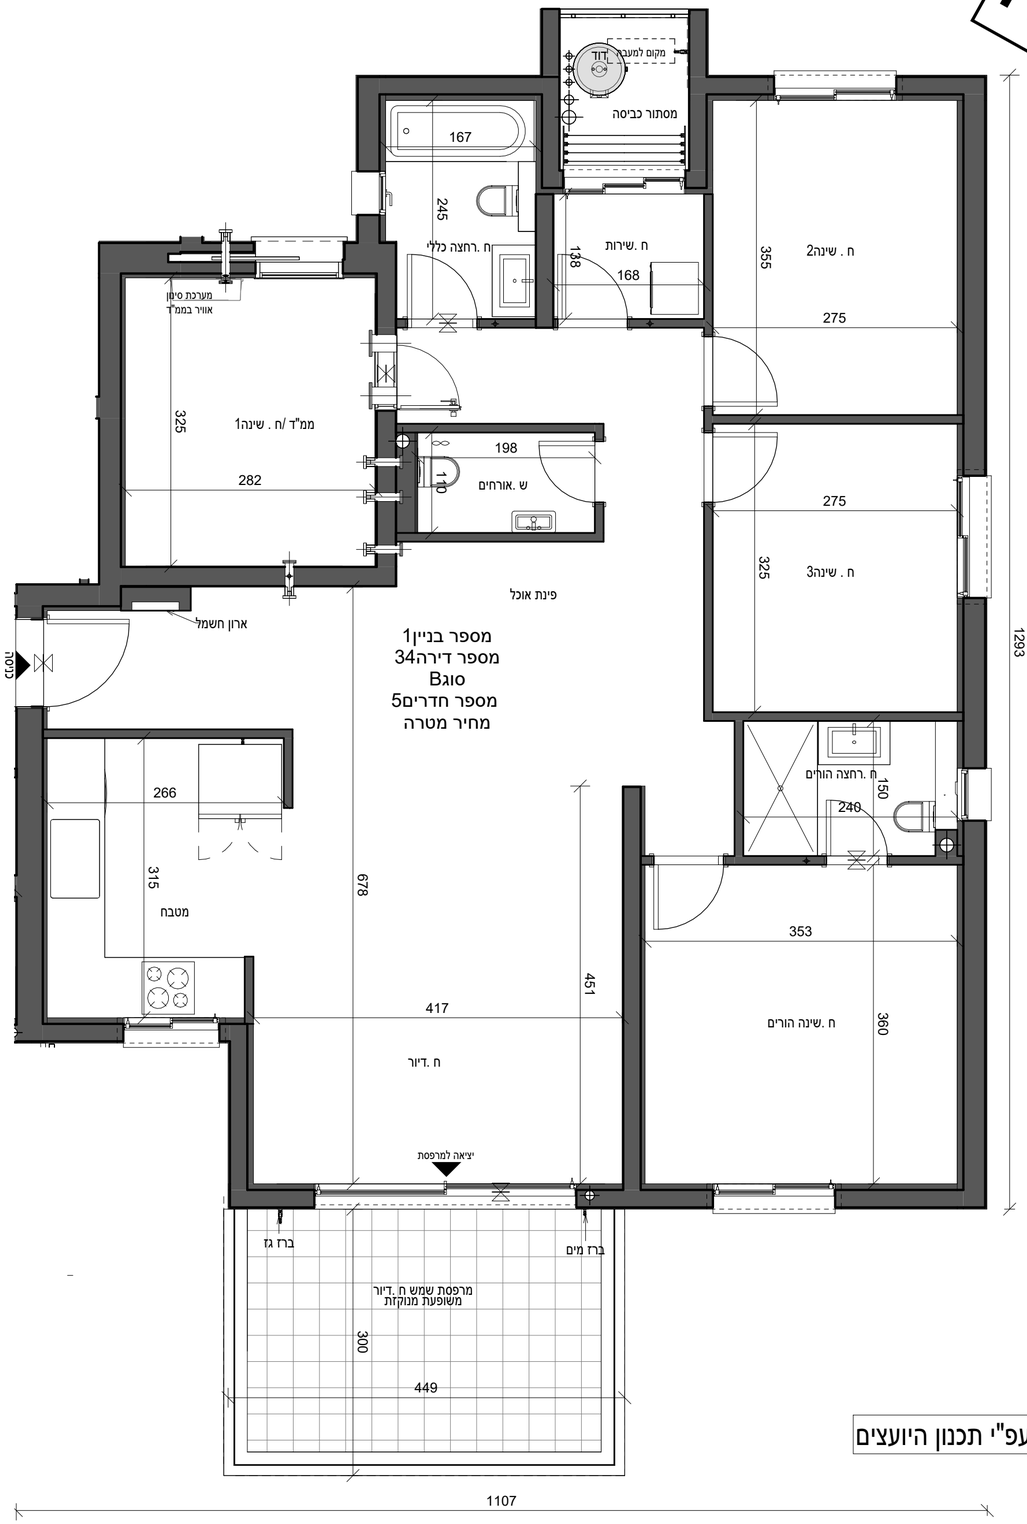


**שם הפרויקט**
חבצלת רם אדרת

**מספר הפרויקט**
000

**תאריך תחילת פרויקט**

**תיאור**
קומה09 - דירה34 - מכר
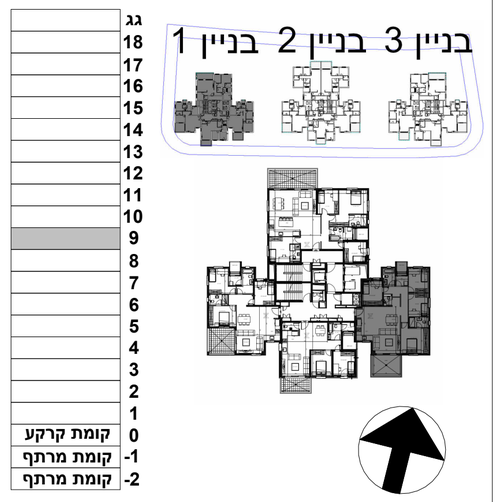
| מתחם | מגרש | בנין | קומה | דירה | קוד |
|---|---|---|---|---|---|
| | | | | | |

| מהדורה | תאריך מהדורה | קנה מידה | גודל גיליון |
|---|---|---|---|
| | | 1 : 50 | A2 |

**מספר גיליון**
R18357-TSA-T1-M3-A-0072

**חתימת רוכש**

**חתימת יזם**

**משרד תכנון**


טטרו שחר
אדריכלים בע"מ
רח' אוסישקין 40, נתניה
טל 09-8820022
www.tsa.co.il


**שם קובץ:** Autodesk Docs://18357חבצלת השרון/R18357-TSA-T1-M3-A.rvt

**QR**

רם אדרת
מבטיחים ומקַימים