

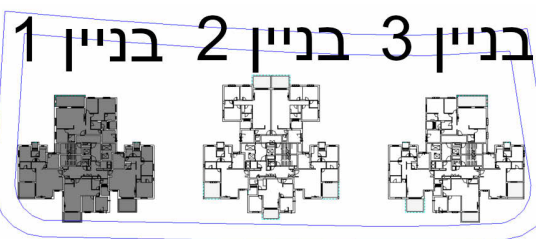
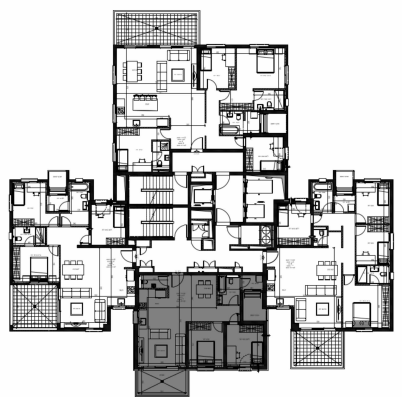


לפני היתר בניה

ראה רשימת הערות כלליות

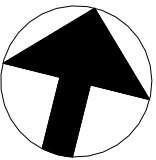

גג	18
	17
	16
	15
	14
	13
	12
	11
	10
	9
	8
	7
	6
	5
	4
	3
	2
	1
קומת קרקע	0
קומת מרתף	-1
קומת מרתף	-2

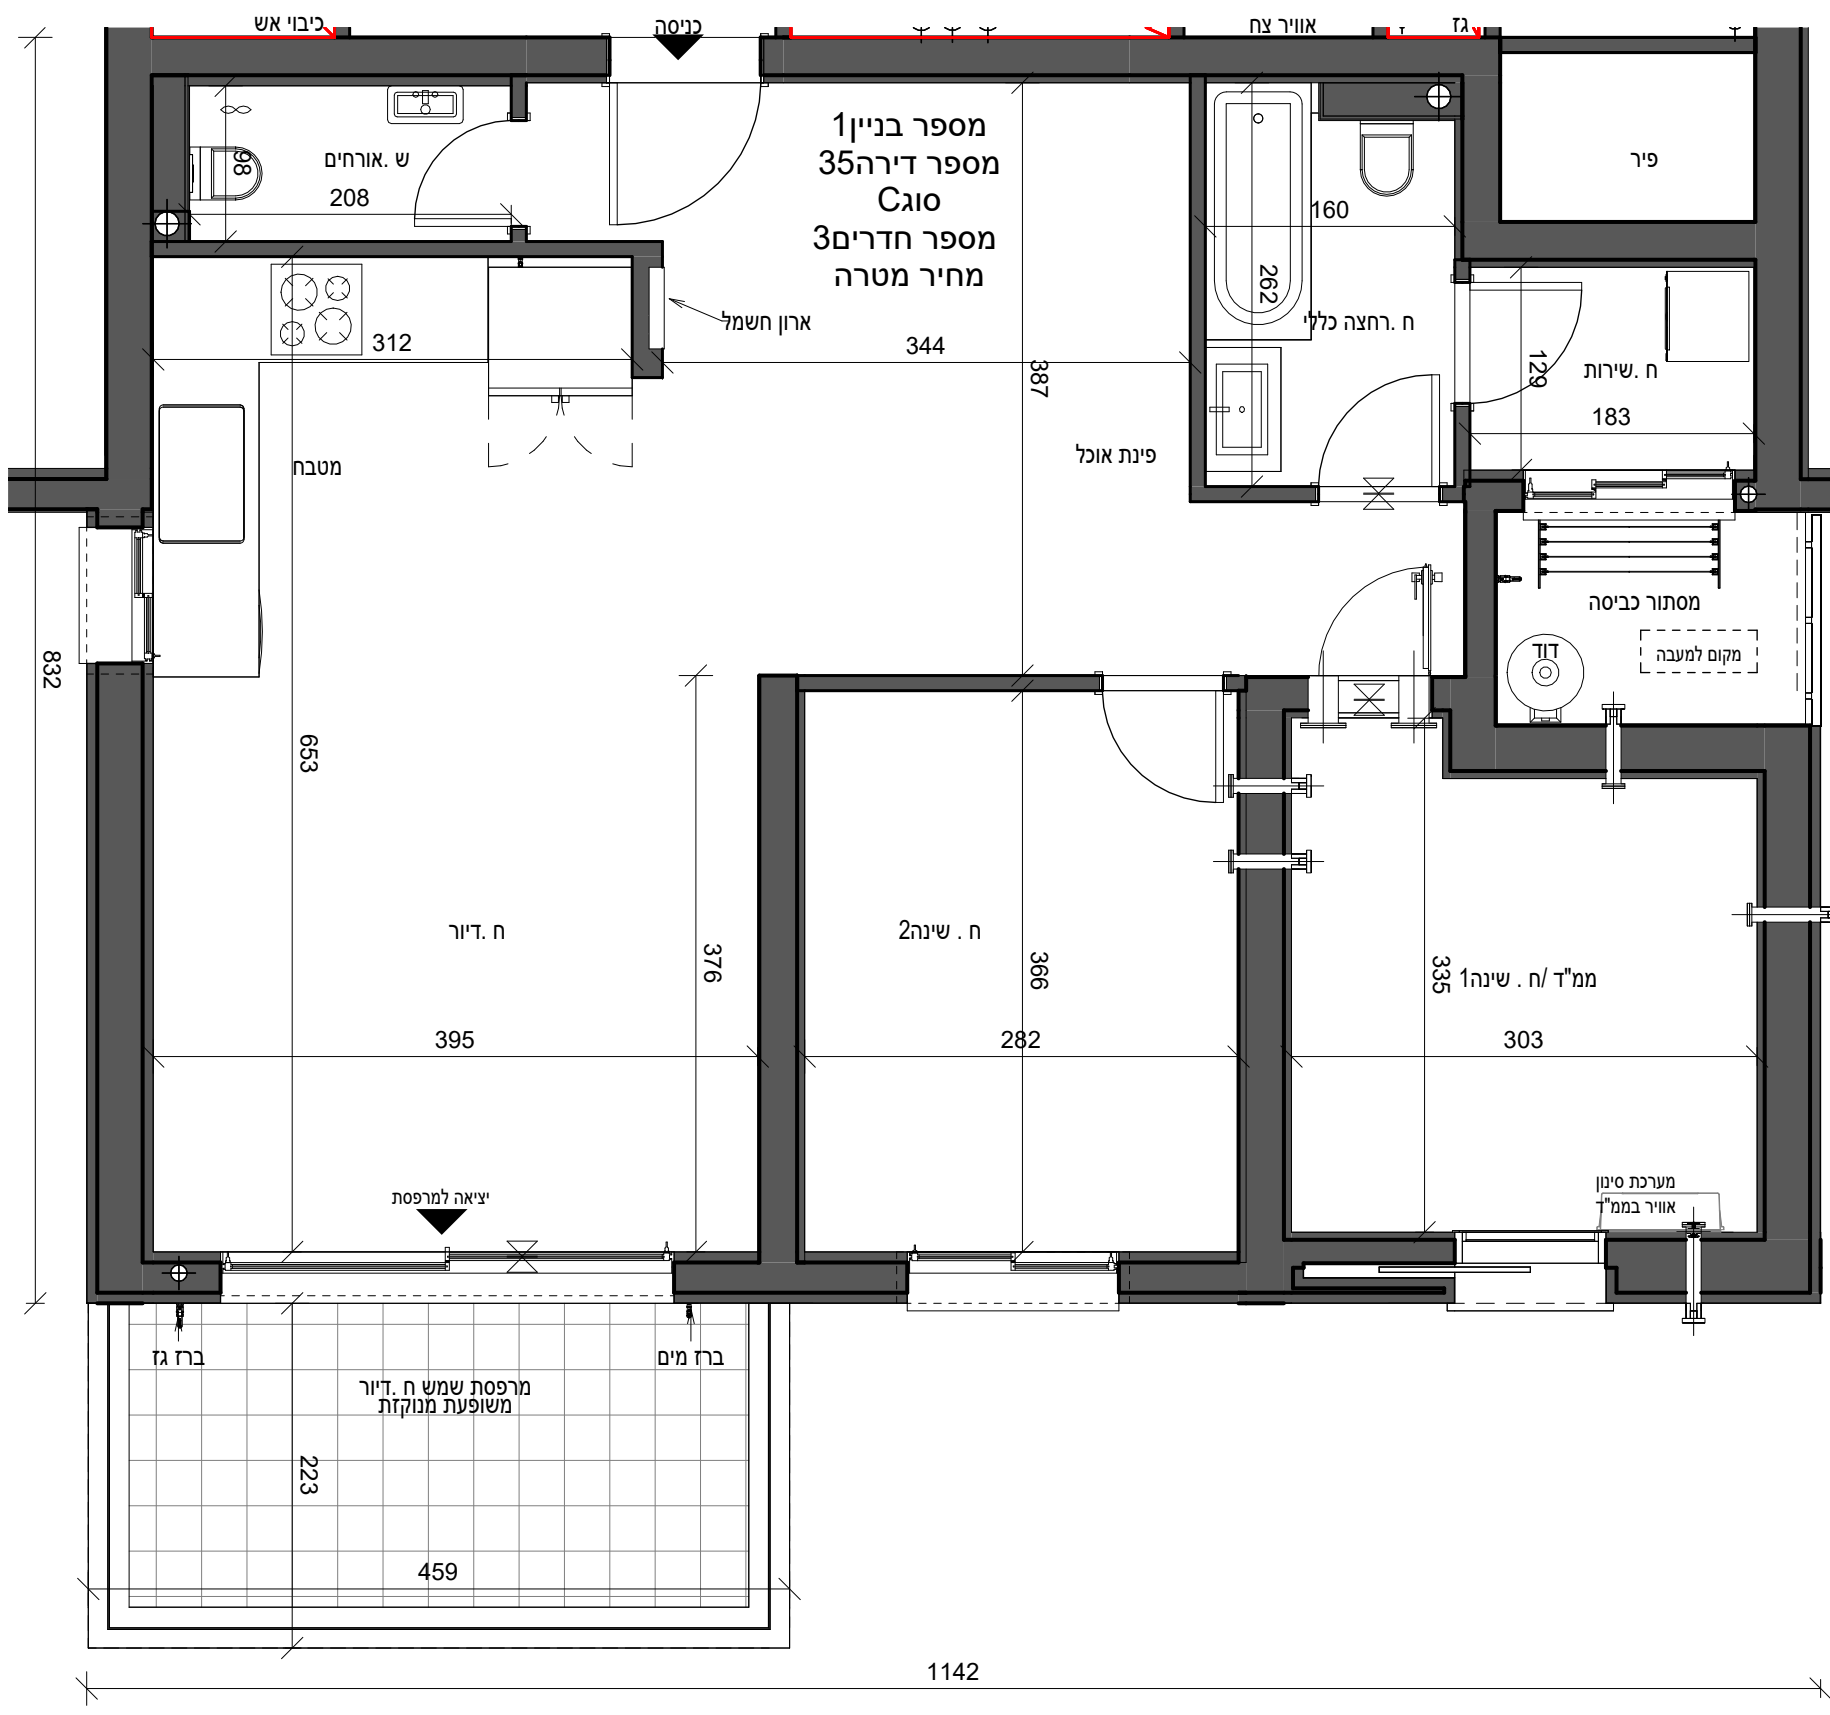

בדירה מתוכננות הנמכות ומעוררכת מתזים עפ"י תכנון היועצים

89.0	שטח הדירה כולל(מ"ר)
9.94	שטח הדירה כולל(מ"ר)
9.94	שטח הדירה כולל(מ"ר)
	מחסן מ"ס __ שטח כולל(מ"ר)

שם הפרויקט

חבצלת רם אדרת

מספר הפרויקט

000

תאריך תחילת פרויקט

תיאור

קומה09 - דירה35 - מכר

מתחם	מגרש	בנין	קומה	דירה	קוד
מהדורה	תאריך מהדורה	קנה מידה	גודל גיליון		
		1 : 50	A2		

מספר גיליון

R18357-TSA-T1-M3-A-0073

חתימת רוכש	חתימת יזם

משרד תכנון

טטרו שחר

אדריכלים בע"מ

רח' אוסישקין 40, נתניה

טל 09-8820022

www.tsa.co.il

Autodesk Docs://18357-TSA-T1-M3-A-0073/חבצלת רם/פרויקט

שם קובץ: R18357-TSA-T1-M3-A-0073

QR

רם אדרת

מבטחים ומקימים