


לפני היתר בניה



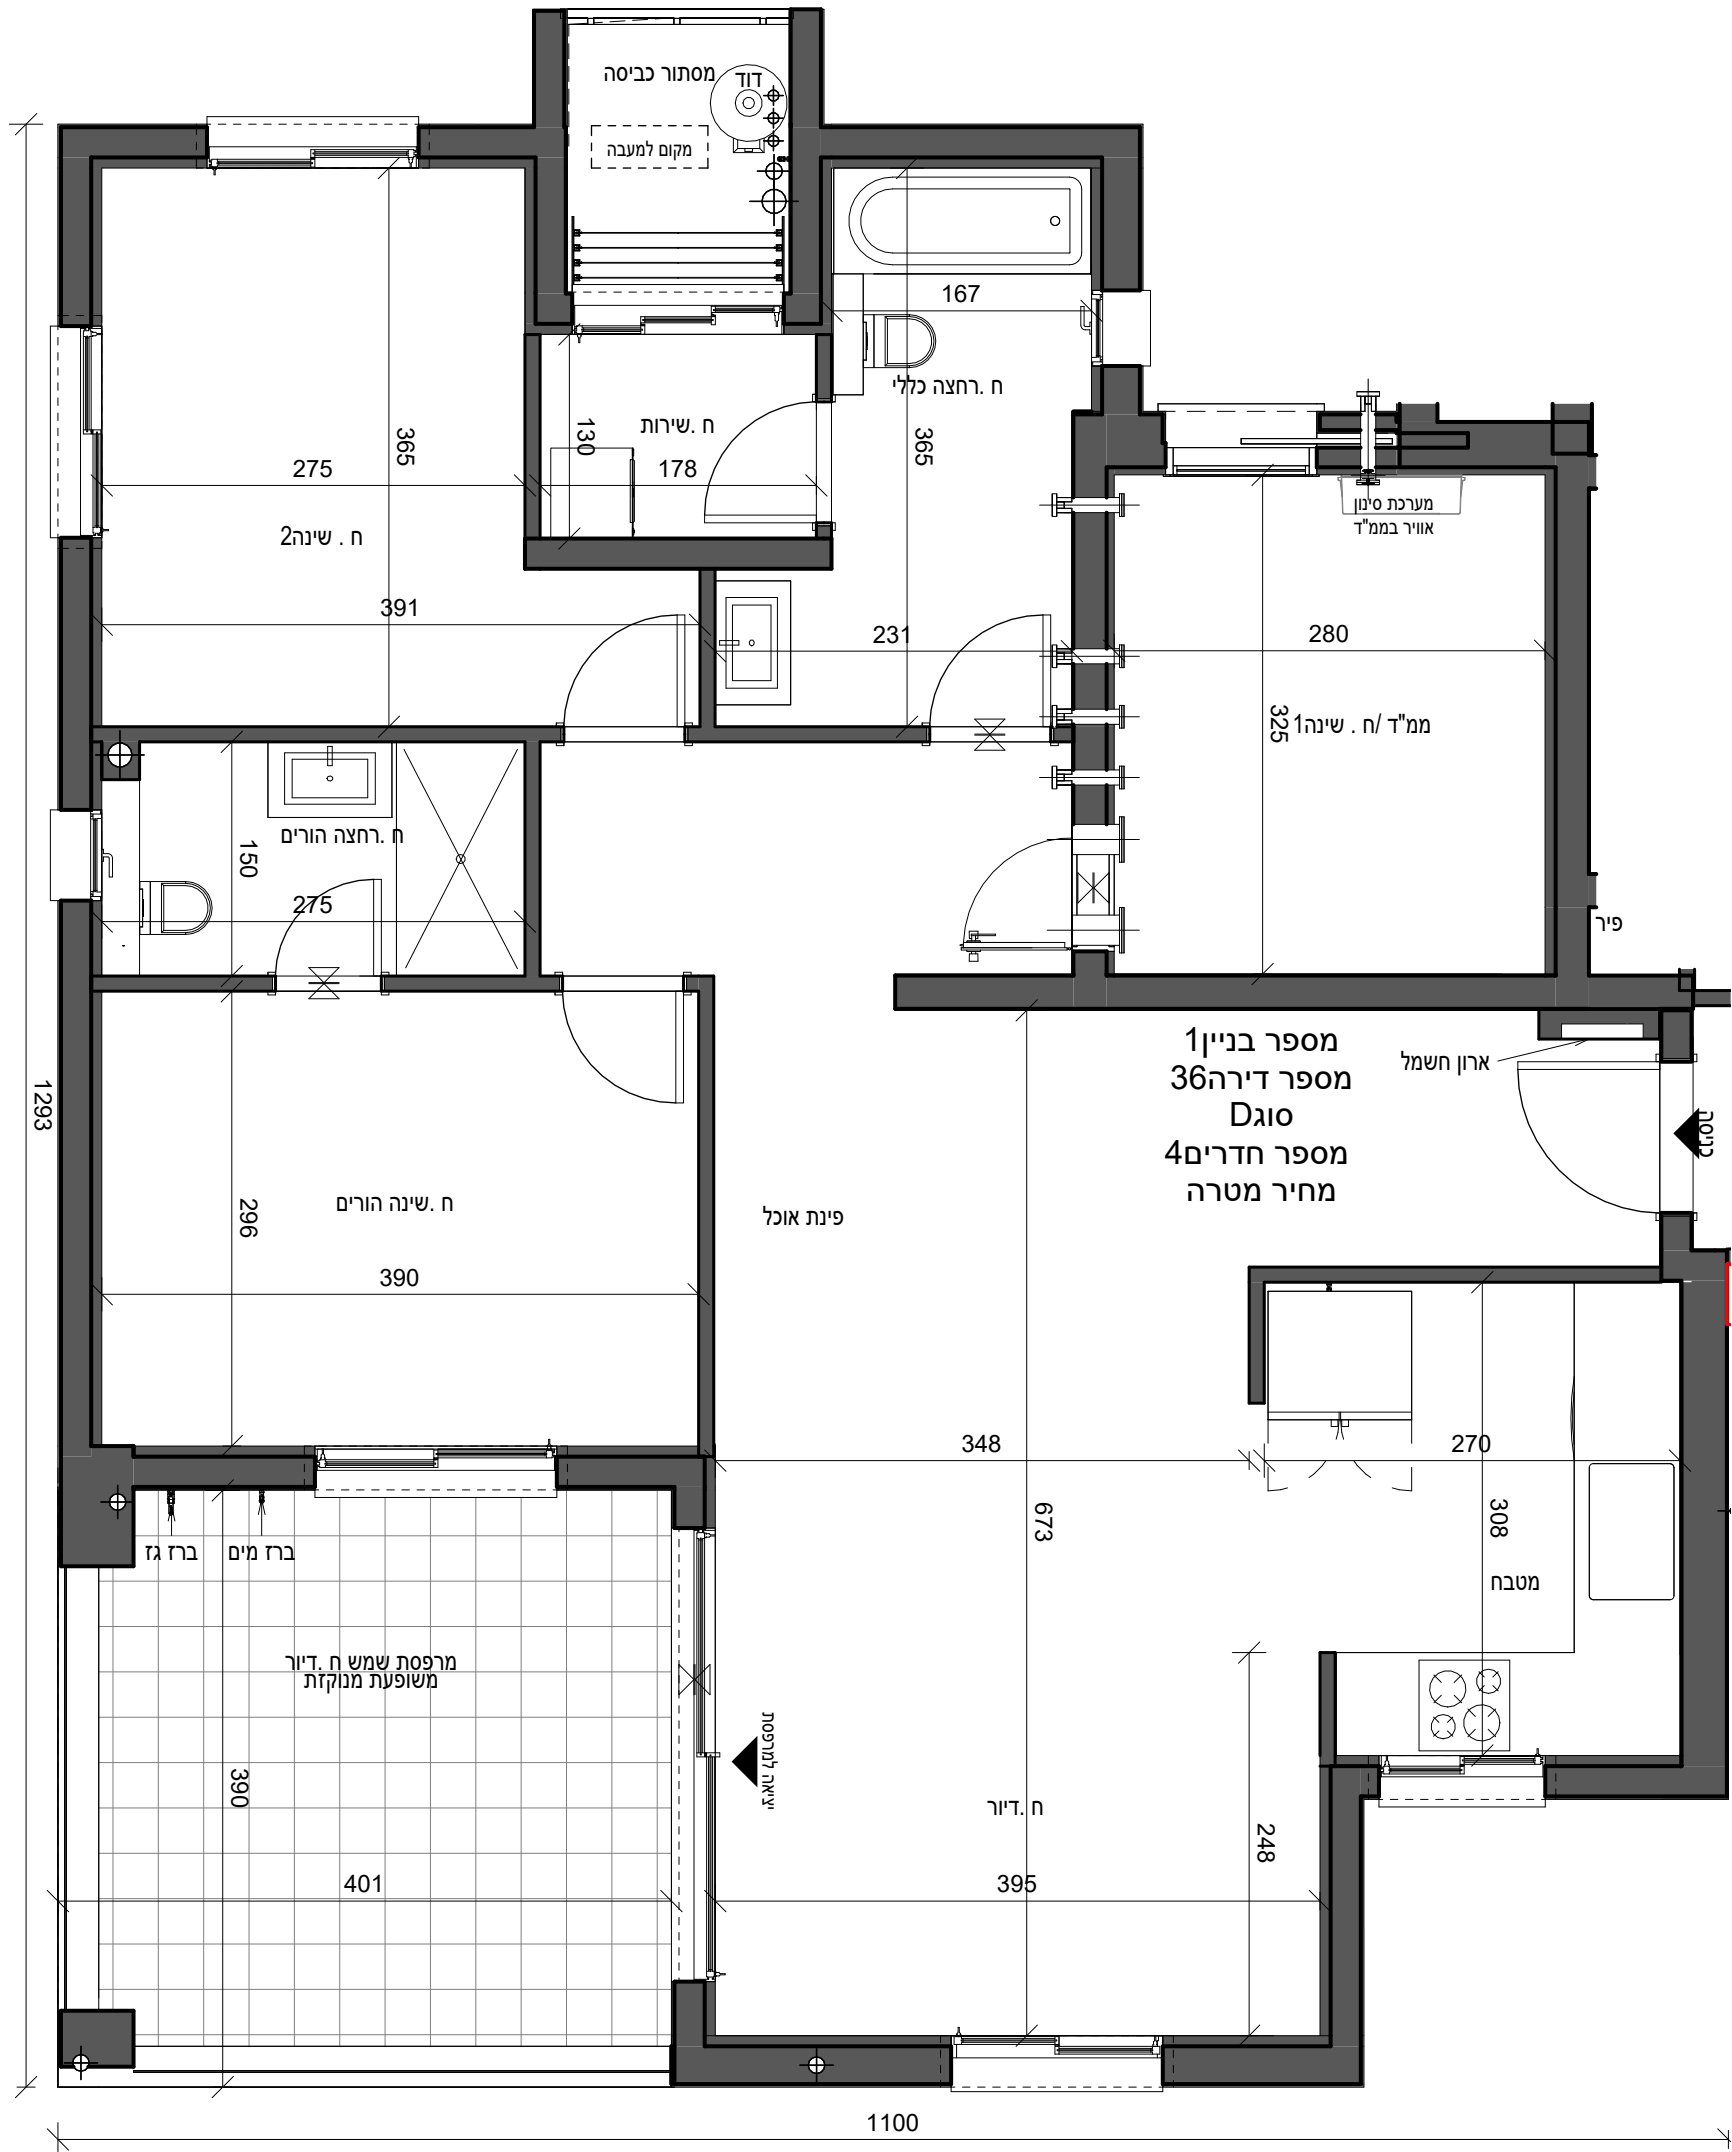


בדירה מתוכננות הנמכות ומעוררכת מתזים עפ"י תכנון היועצים

109.49	שטח הדירה כולל)מ"ר)
15.88	שטח הדירה כולל)מ"ר)
15.88	שטח הדירה כולל)מ"ר)
	מחסן מ"ס __ שטח כולל)מ"ר)

ראה רשימת הערות כלליות

גג	18
	17
	16
	15
	14
	13
	12
	11
	10
	9
	8
	7
	6
	5
	4
	3
	2
	1
קומת קרקע	0
קומת מרתף	-1
קומת מרתף	-2

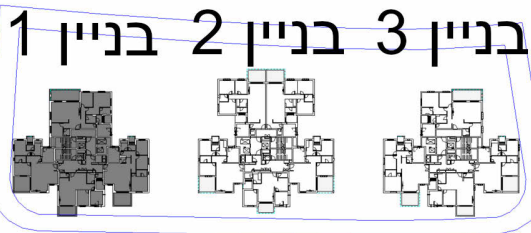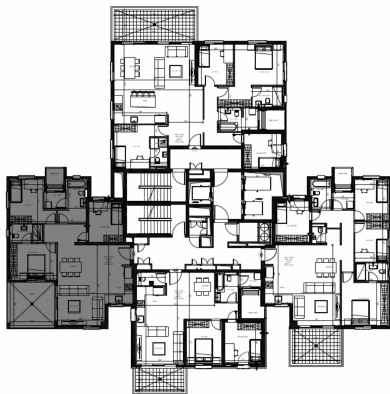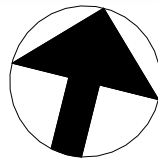

שם הפרויקט	מספר הפרויקט
חבצלת רם אדרת	000
תאריך תחילת פרויקט	

תיאור	קומה 09 - דירה 36 - מכר				
מתחם	מגרש	בנין	קומה	דירה	קוד
מהדורה	תאריך מהדורה	קנה מידה	גודל גיליון		
		1 : 50	A2		

מספר גיליון	R18357-TSA-T1-M3-A-0074				
חתימת רוכש	חתימת יזם				

משרד תכנון

סטרו שחר

אדריכלים בע"מ

רח' אוסישקין 40, נתניה
טל 09-8820022
www.tsa.co.il

Autodesk Docs://18357-TSA-T1-M3-A-A.rvtחבצלת השרוןR18357-TSA-T1-M3-A-0074

שם קובץ:

QR

RA

רם אדרת

מבטיחים ומקימים