


לפני היתר בניה

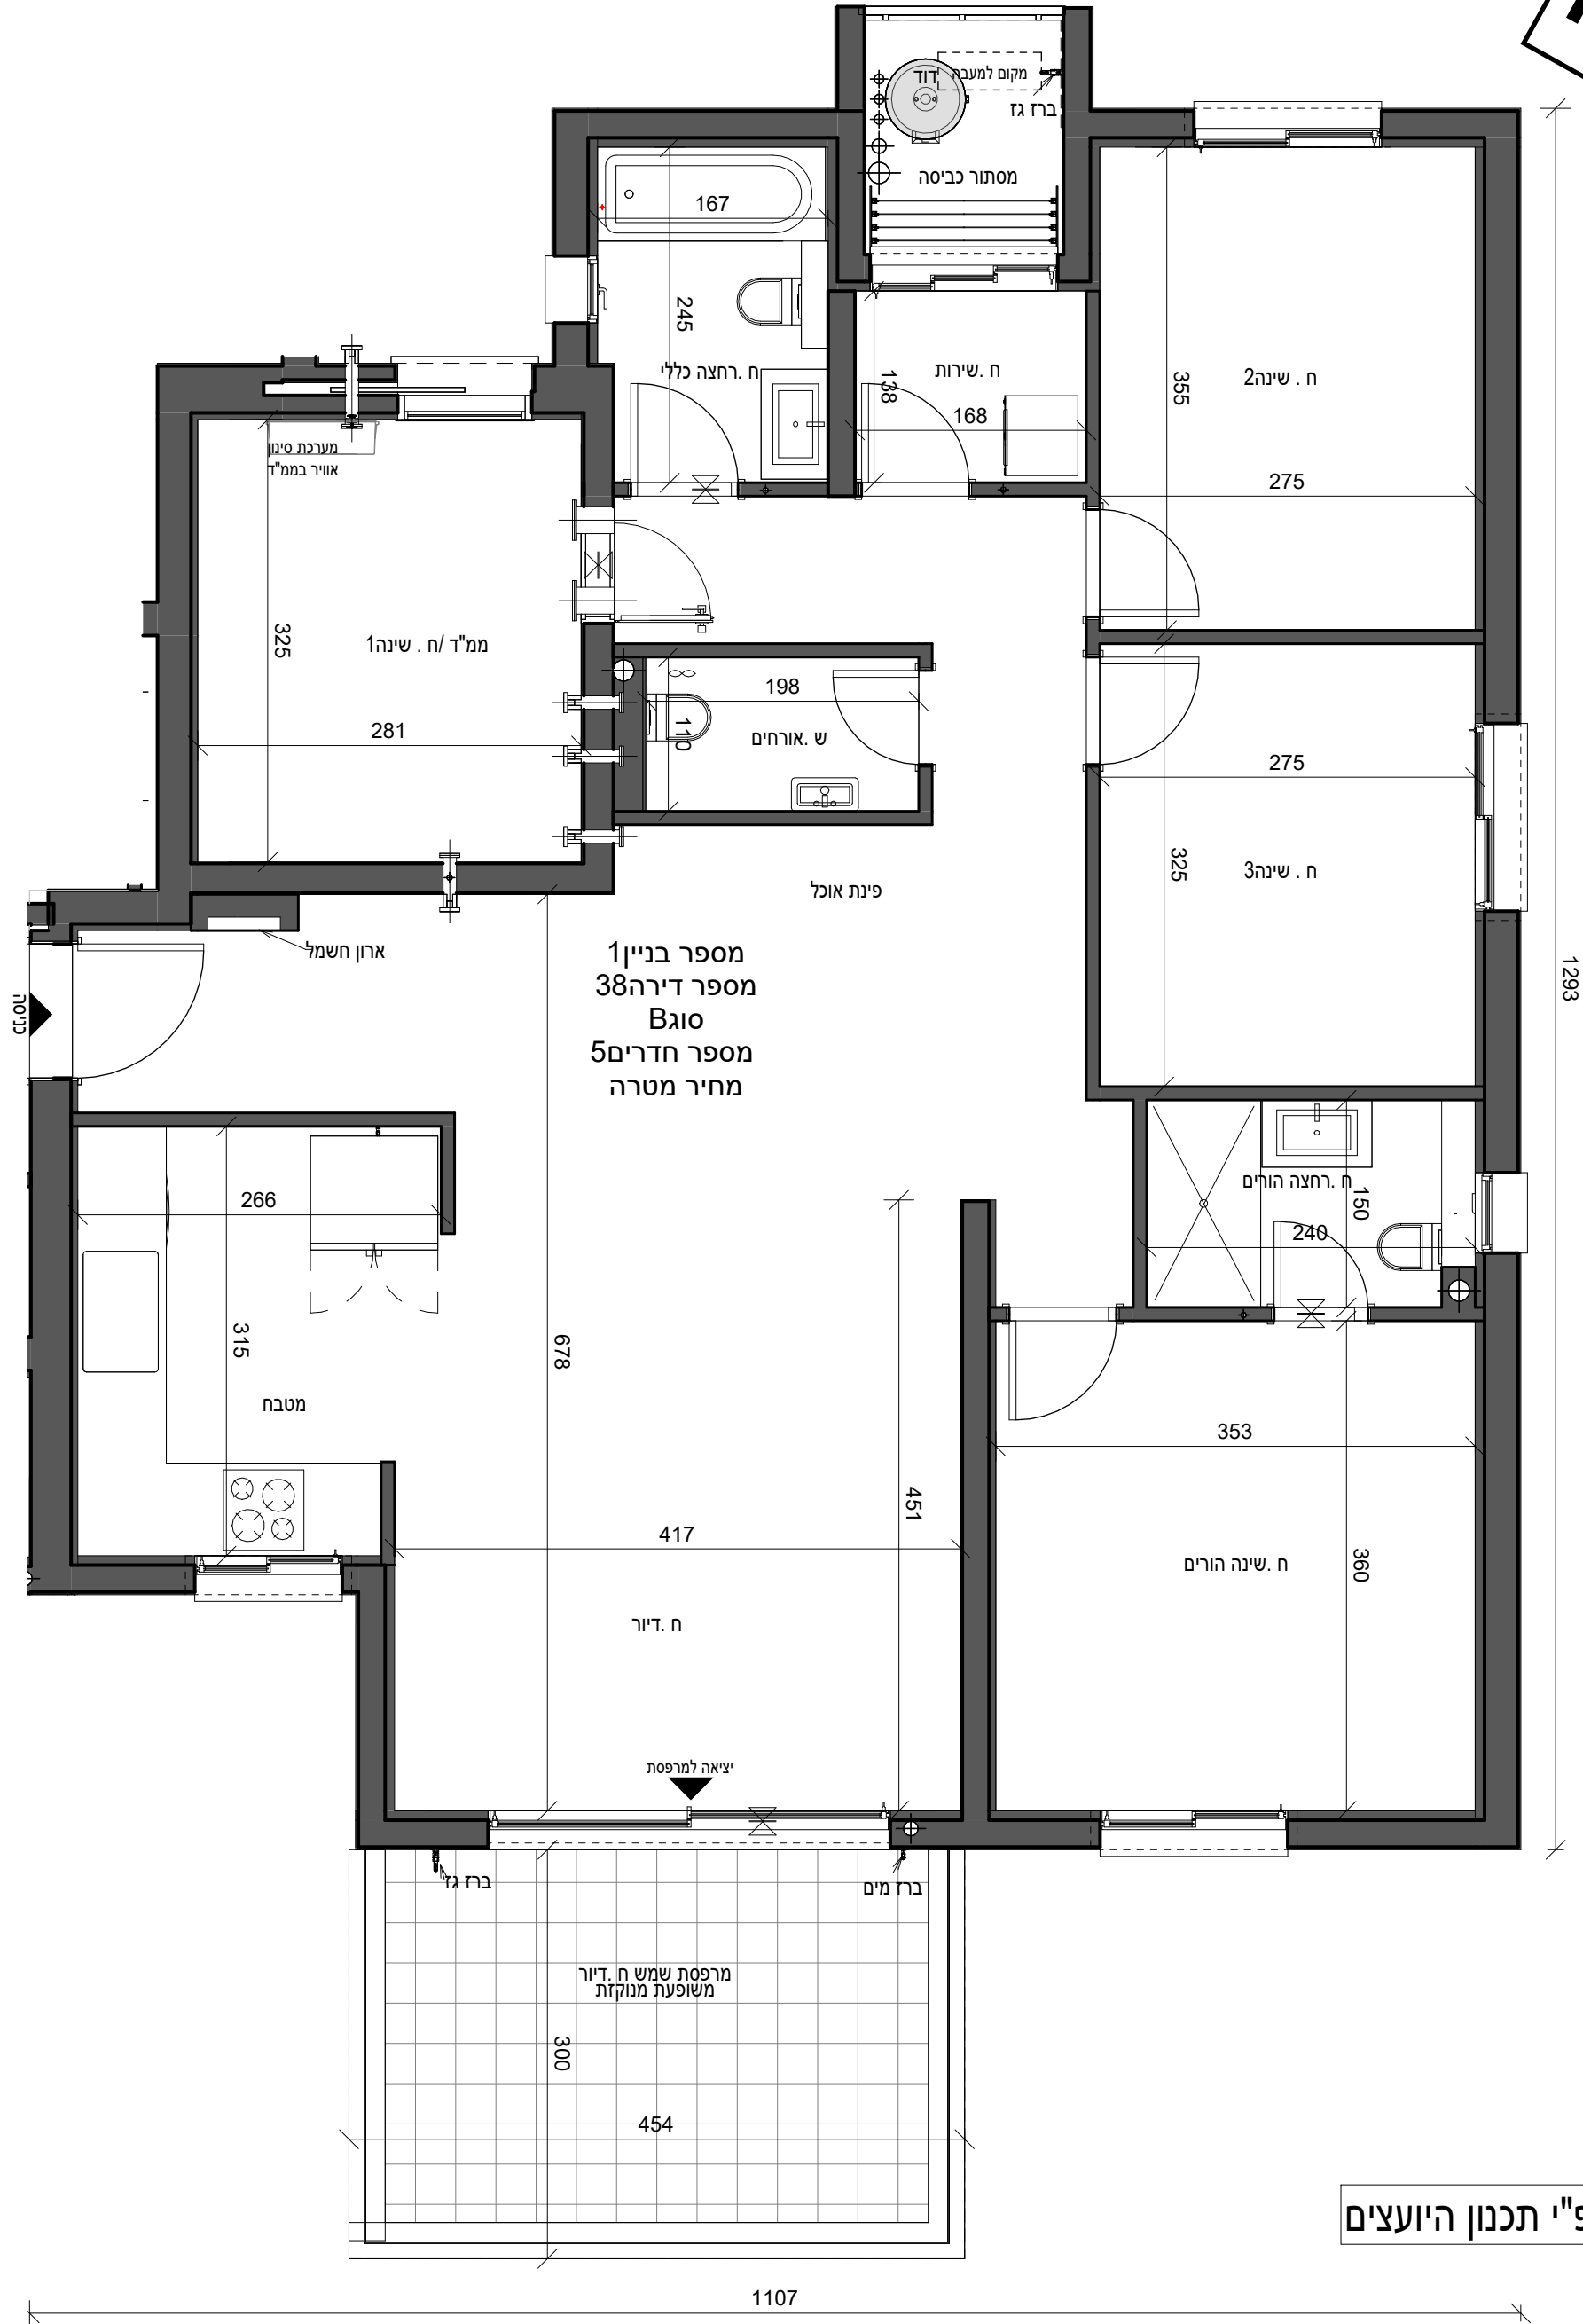

בדירה מתוכננות הנמכות ומעורכת מתזים עפ"י תכנון היועצים

126.57	שטח הדירה כולל(מ"ר)
13.25	שטח הדירה כולל(מ"ר)
13.25	שטח הדירה כולל(מ"ר)
	מחסן מ"ס __ שטח כולל(מ"ר)

ראה רשימת הערות כלליות

גג
18
17
16
15
14
13
12
11
10
9
8
7
6
5
4
3
2
1
0 קומת קרקע
-1 קומת מרתף
-2 קומת מרתף

בניין 1 בניין 2 בניין 3

שם הפרויקט	מספר הפרויקט
חבצלת רם אדרת	000
תאריך תחילת פרויקט	

תיאור	קומה 10 - דירה 38 - מכר				
מתחם	מגרש	בנין	קומה	דירה	קוד
מהדורה	תאריך מהדורה	קנה מידה		גודל גיליון	
		1 : 50		A2	

מספר גיליון	R18357-TSA-T1-M3-A-0076	
חתימת רוכש	חתימת יזם	

משרד תכנון

טטרו שחר
אדריכלים בע"מ
רח' אוסישקין 40, נתניה
טל 09-8820022
www.tsa.co.il

שם קובץ: R18357-TSA-T1-M3-A.rvt / חבצלת הישרון/18357

QR

רם אדור
מבטיחים ומקימים