
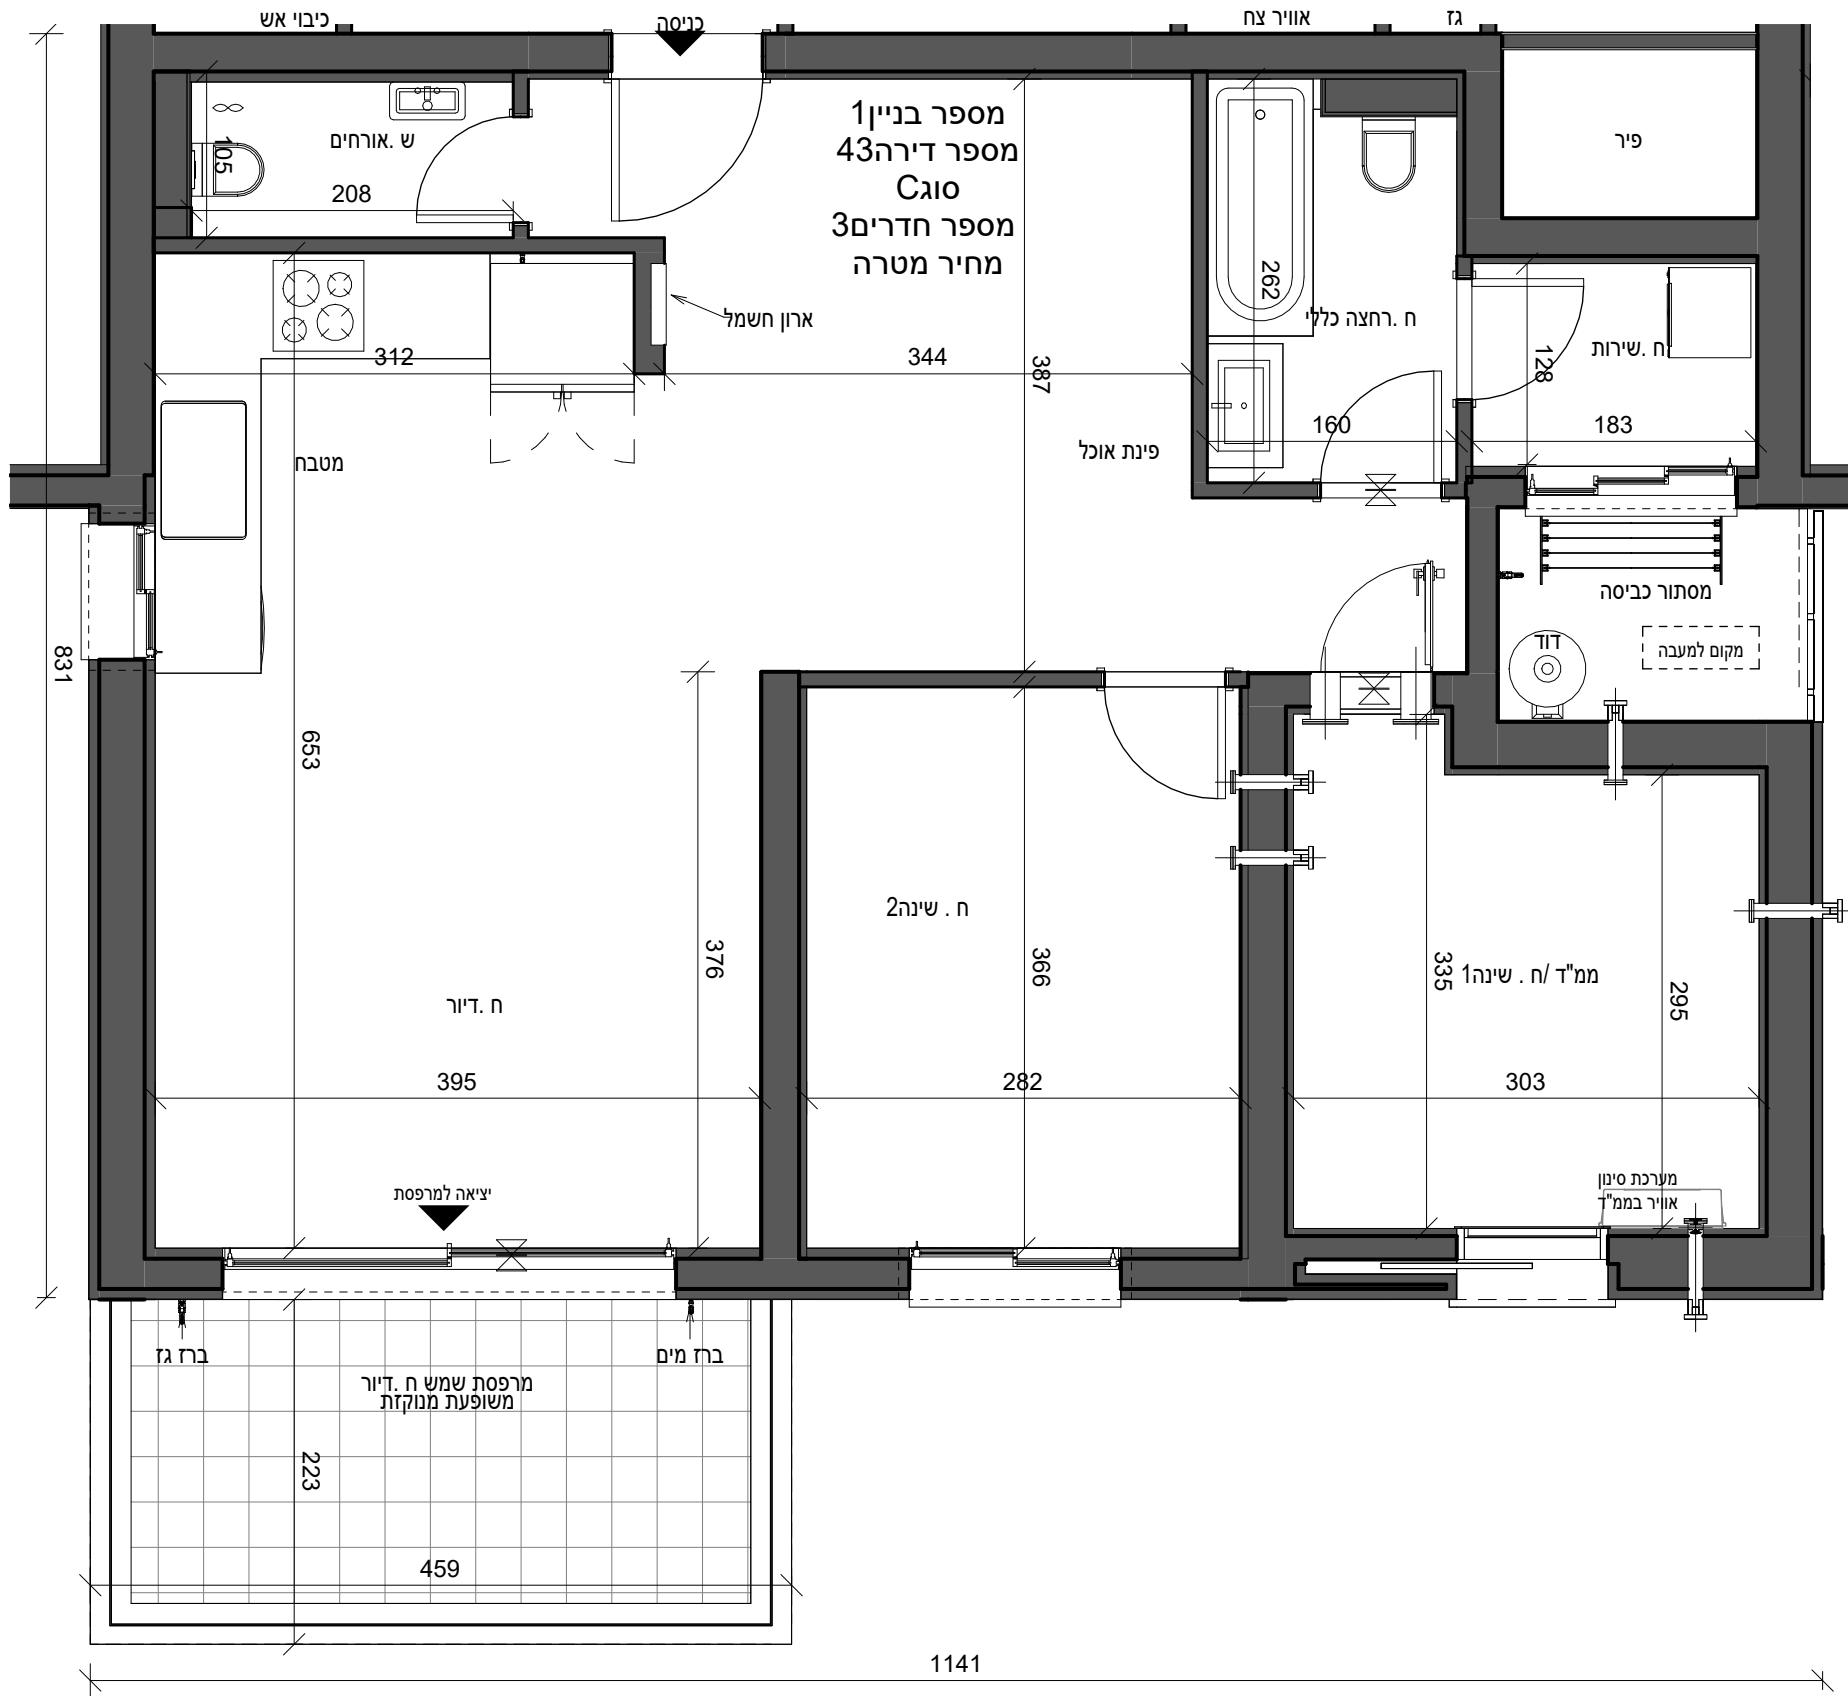


לפני היתר בניה

ראה רשימת הערות כלליות

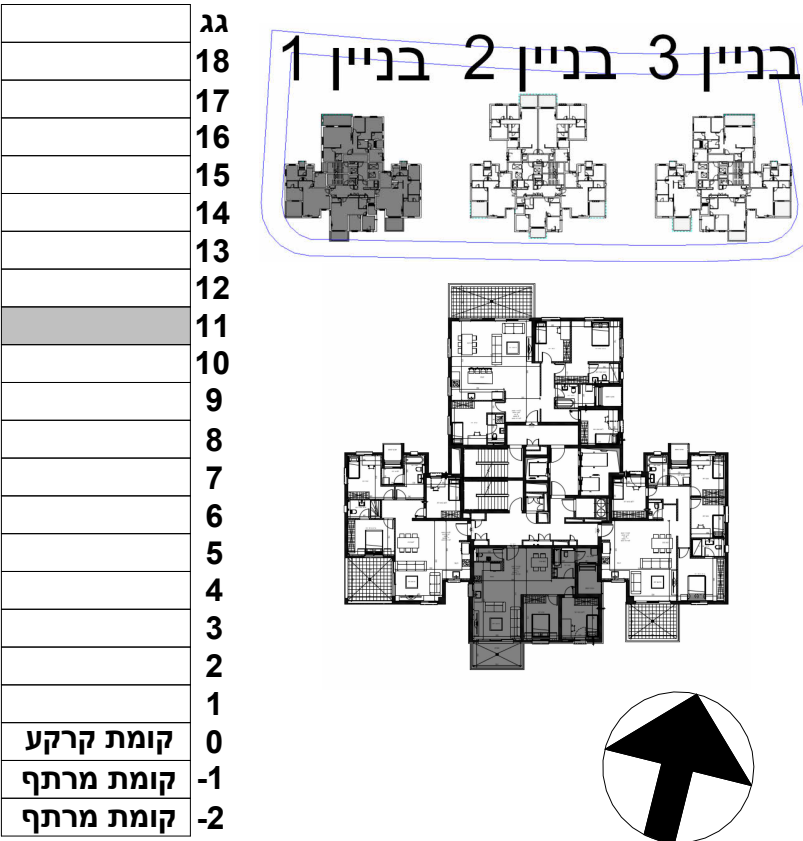

שם הפרויקט	מספר הפרויקט
חבצלת רם אדרת	000
תאריך תחילת פרויקט	

מכר	דירה 43 - 11 קומה	תיאור
מתחם	מגרש	בנין
מגרש	קומה	דירה
קוד	קנה מידה	גודל גיליון
מדהורה	תאריך מהדורה	A2

מספר גיליון	R18357-TSA-T1-M3-A-0081
חתימת רוכש	חתימת יזם

משרד תכנון

סטרו שחר

אדריכלים בע"מ

רח' אוסישקין 40, נתניה

טל 09-8820022

www.tsa.co.il

שם קובץ: Autodesk Docs://18357-TSA-T1-M3-A-0081

QR

RA

רם אדרת

מבטיחים ומקימים

89.0	שטח הדירה כולל(מ"ר)
9.94	שטח הדירה כולל(מ"ר)
9.94	שטח הדירה כולל(מ"ר)
	מחסן מ"ס __ שטח כולל(מ"ר)

בדירה מתוכננות הנמכות ומעוררכת מתזים עפ"י תכנון היועצים