


לפני היתר בניה



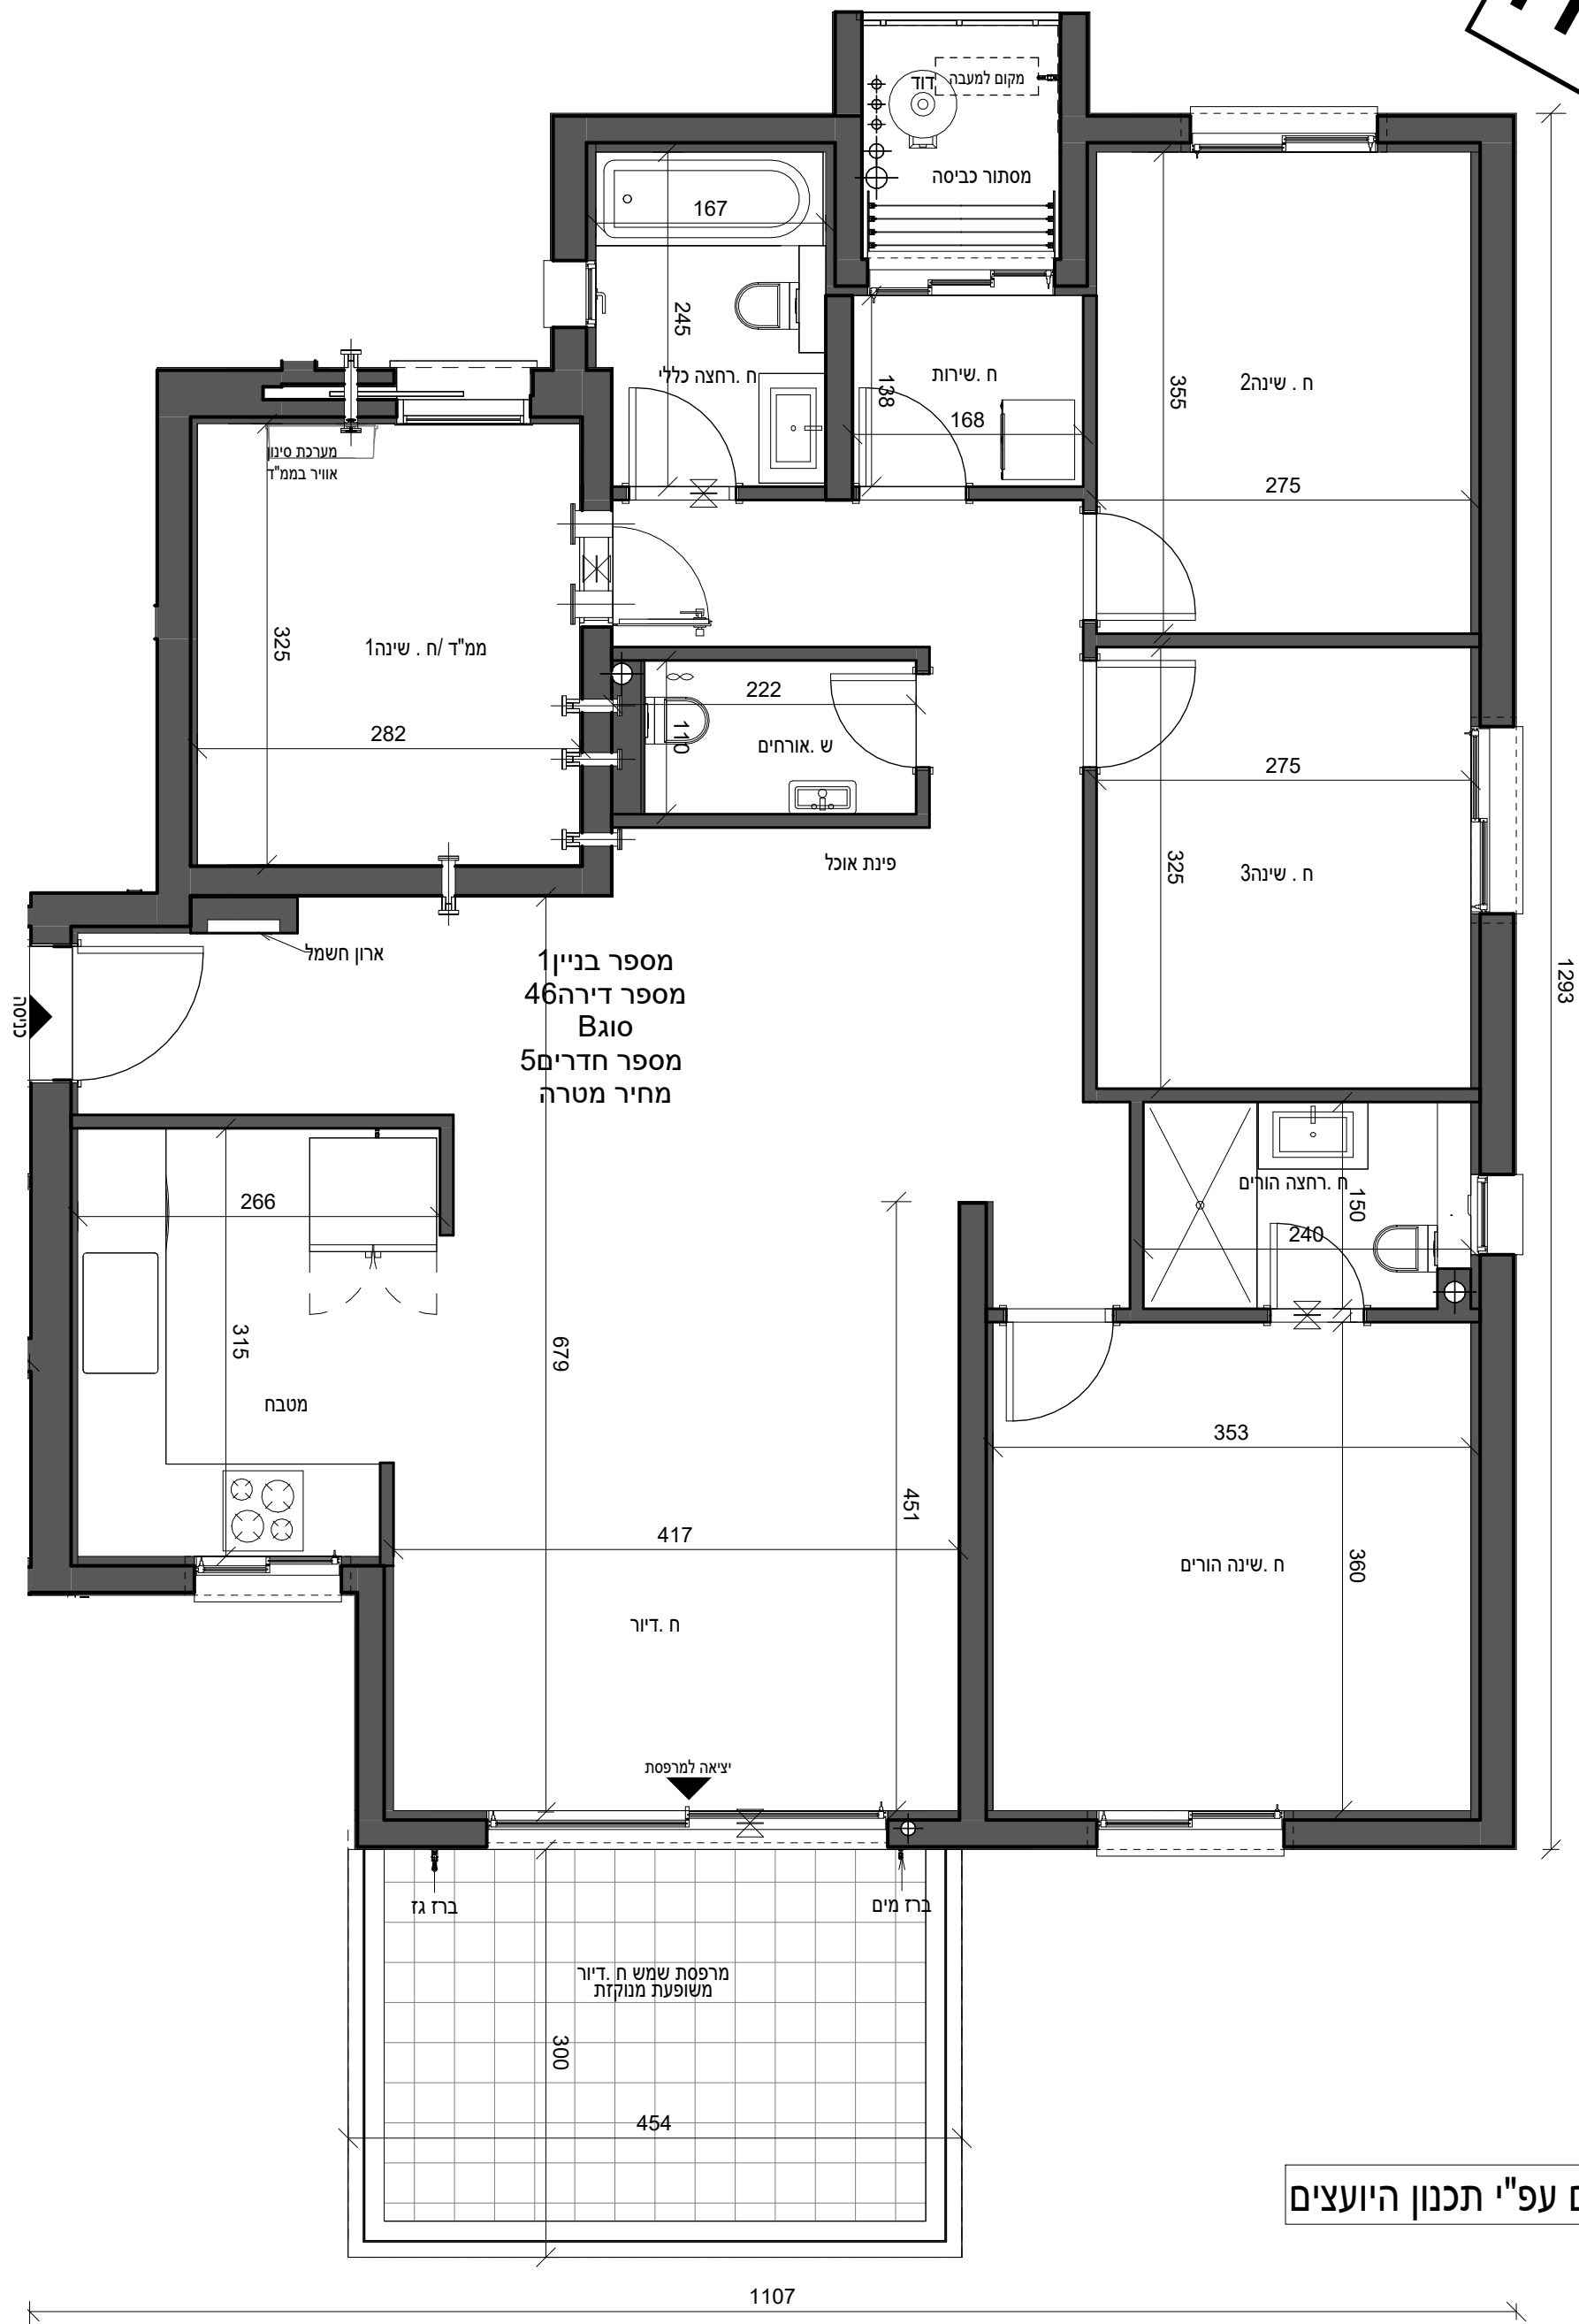


בדירה מתוכננות הנמכות ומעוררכת מתזים עפ"י תכנון היועצים

126.57	שטח הדירה כולל(מ"ר)
13.25	שטח הדירה כולל(מ"ר)
13.25	שטח הדירה כולל(מ"ר)
	מחסן מ"ס __ שטח כולל(מ"ר)

ראה רשימת הערות כלליות

גג	18
	17
	16
	15
	14
	13
	12
	11
	10
	9
	8
	7
	6
	5
	4
	3
	2
	1
קומת קרקע	0
קומת מרתף	-1
קומת מרתף	-2

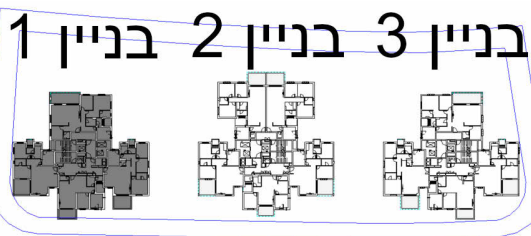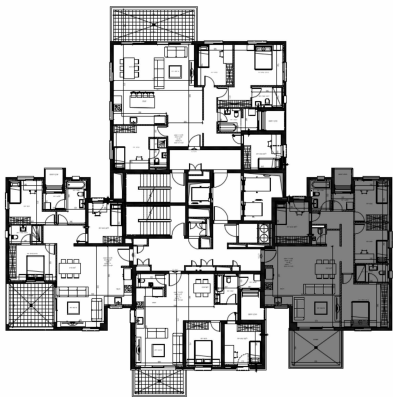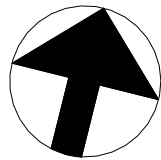

שם הפרויקט	חבצלת רם אדרת
מספר הפרויקט	000
תאריך תחילת פרויקט	

תיאור	קומה 12 - דירה 46 - מכר				
מתחם	מגרש	בנין	קומה	דירה	קוד
מהדורה	תאריך מהדורה	קנה מידה	גודל גיליון		
		1 : 50	A2		

מספר גיליון	R18357-TSA-T1-M3-A-0084
חתימת רוכש	חתימת יזם

משרד תכנון

סטרו שחר

אדריכלים בע"מ

רח' אושישקין 40, נתניה
טל 09-8820022
www.tsa.co.il

שם קובץ: Autodesk Docs://18357/השרון/R18357-TSA-T1-M3-A.rvt

QR

RA

רם אדרת

מבטיחים ומקימים