


לפני היתר בניה

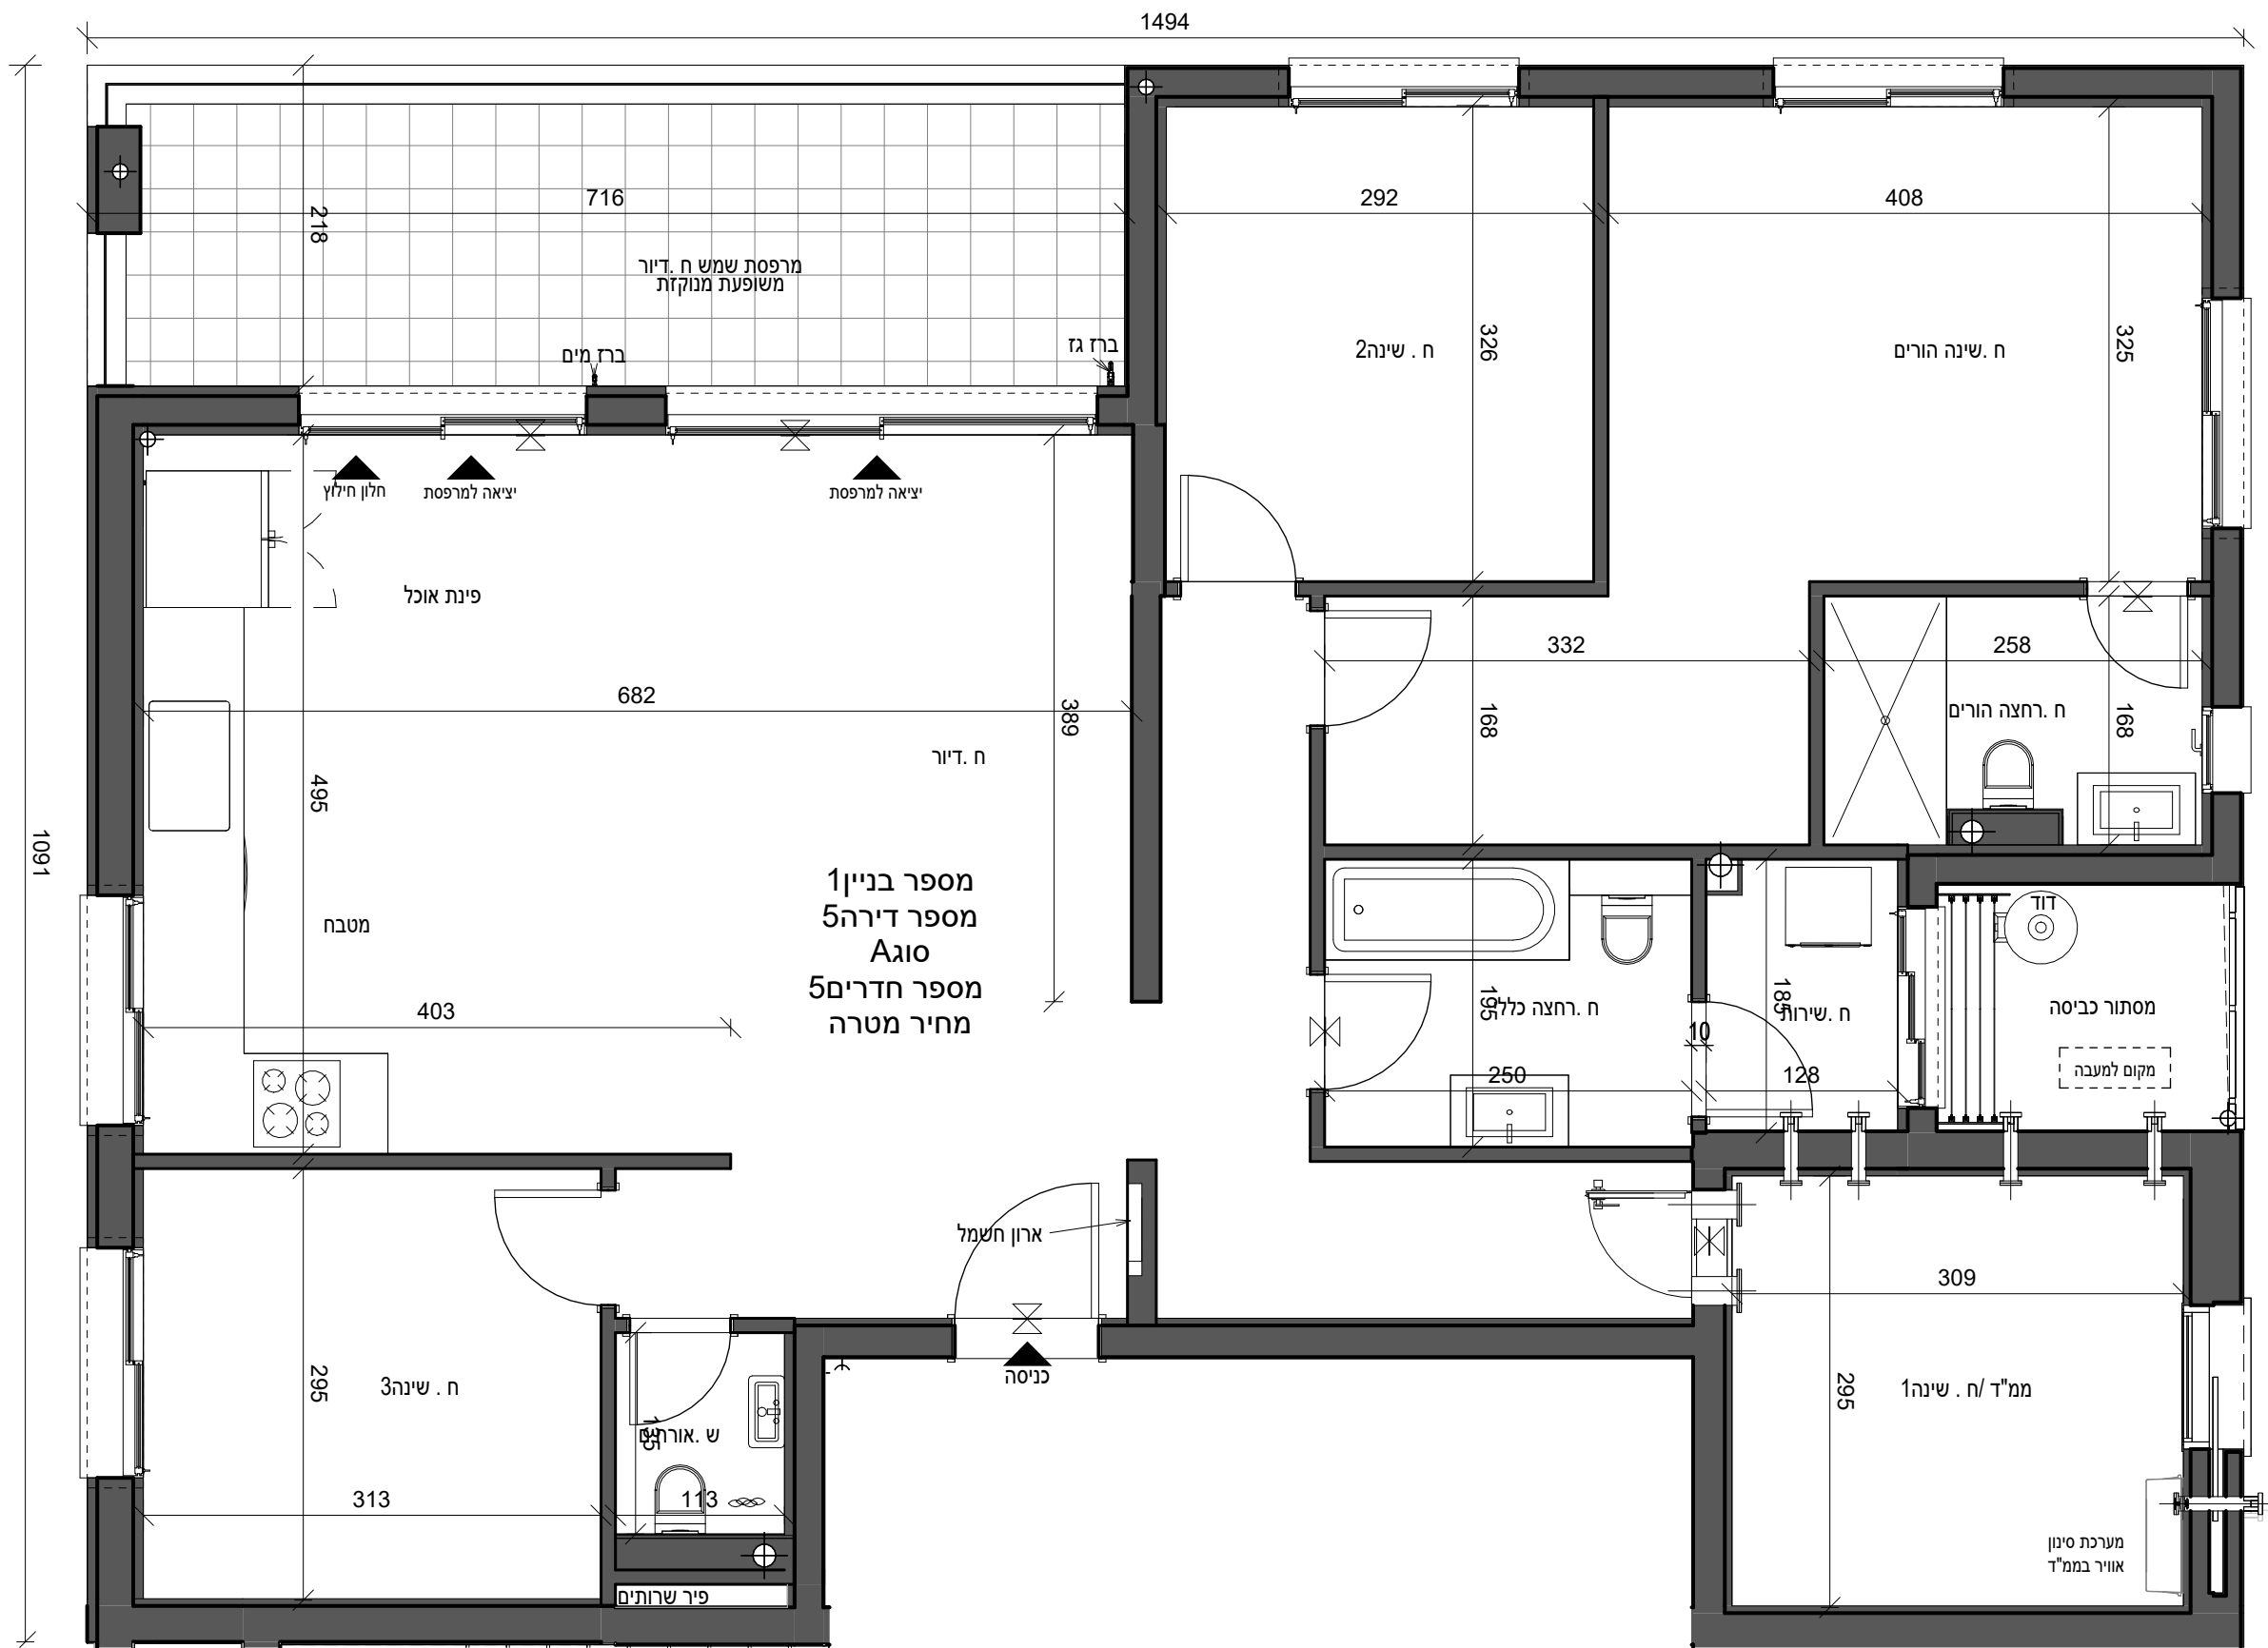


|        |                           |
|--------|---------------------------|
| 132.80 | שטח הדירה כולל(מ"ר)       |
| 15.81  | שטח הדירה כולל(מ"ר)       |
| 15.81  | שטח הדירה כולל(מ"ר)       |
|        | מחסן מ"ס __ שטח כולל(מ"ר) |

בדירה מתוכננות הנמכות ומעוררכת מתזים עפ"י תכנון היועצים

ראה רשימת הערות כלליות

בניין 3 בניין 2 בניין 1

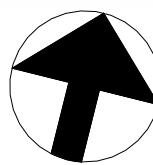

|           |    |
|-----------|----|
| גג        | 18 |
| 17        | 16 |
| 15        | 14 |
| 13        | 12 |
| 11        | 10 |
| 9         | 8  |
| 7         | 6  |
| 5         | 4  |
| 3         | 2  |
| 1         | 0  |
| קומת קרקע | -1 |
| קומת מרתף | -2 |

|                    |              |
|--------------------|--------------|
| שם הפרויקט         | מספר הפרויקט |
| חבצלת רם אדרת      | 000          |
| תאריך תחילת פרויקט |              |

| קומה02 - דירה5 - מכר |              |          |             |      |     | תיאור |
|----------------------|--------------|----------|-------------|------|-----|-------|
| מתחם                 | מגרש         | בנין     | קומה        | דירה | קוד |       |
| מהדורה               | תאריך מהדורה | קנה מידה | גודל גיליון |      |     |       |
|                      |              | 1 : 50   | A2          |      |     |       |

|             |                         |
|-------------|-------------------------|
| מספר גיליון | R18357-TSA-T1-M3-A-0043 |
| חתימת רוכש  | חתימת יזם               |

משרד תכנון

סטרו שחר

אדריכלים בע"מ

רח' אוסישקין 40, נתניה  
טל 09-8820022  
www.tsa.co.il

שם קובץ: Autodesk Docs://18357/שרון/חבצלת רם/פרויקט/R18357-TSA-T1-M3-A-nvt

QR

רם אדרת

מבטיחים ומקימים