


לפני היתר בניה


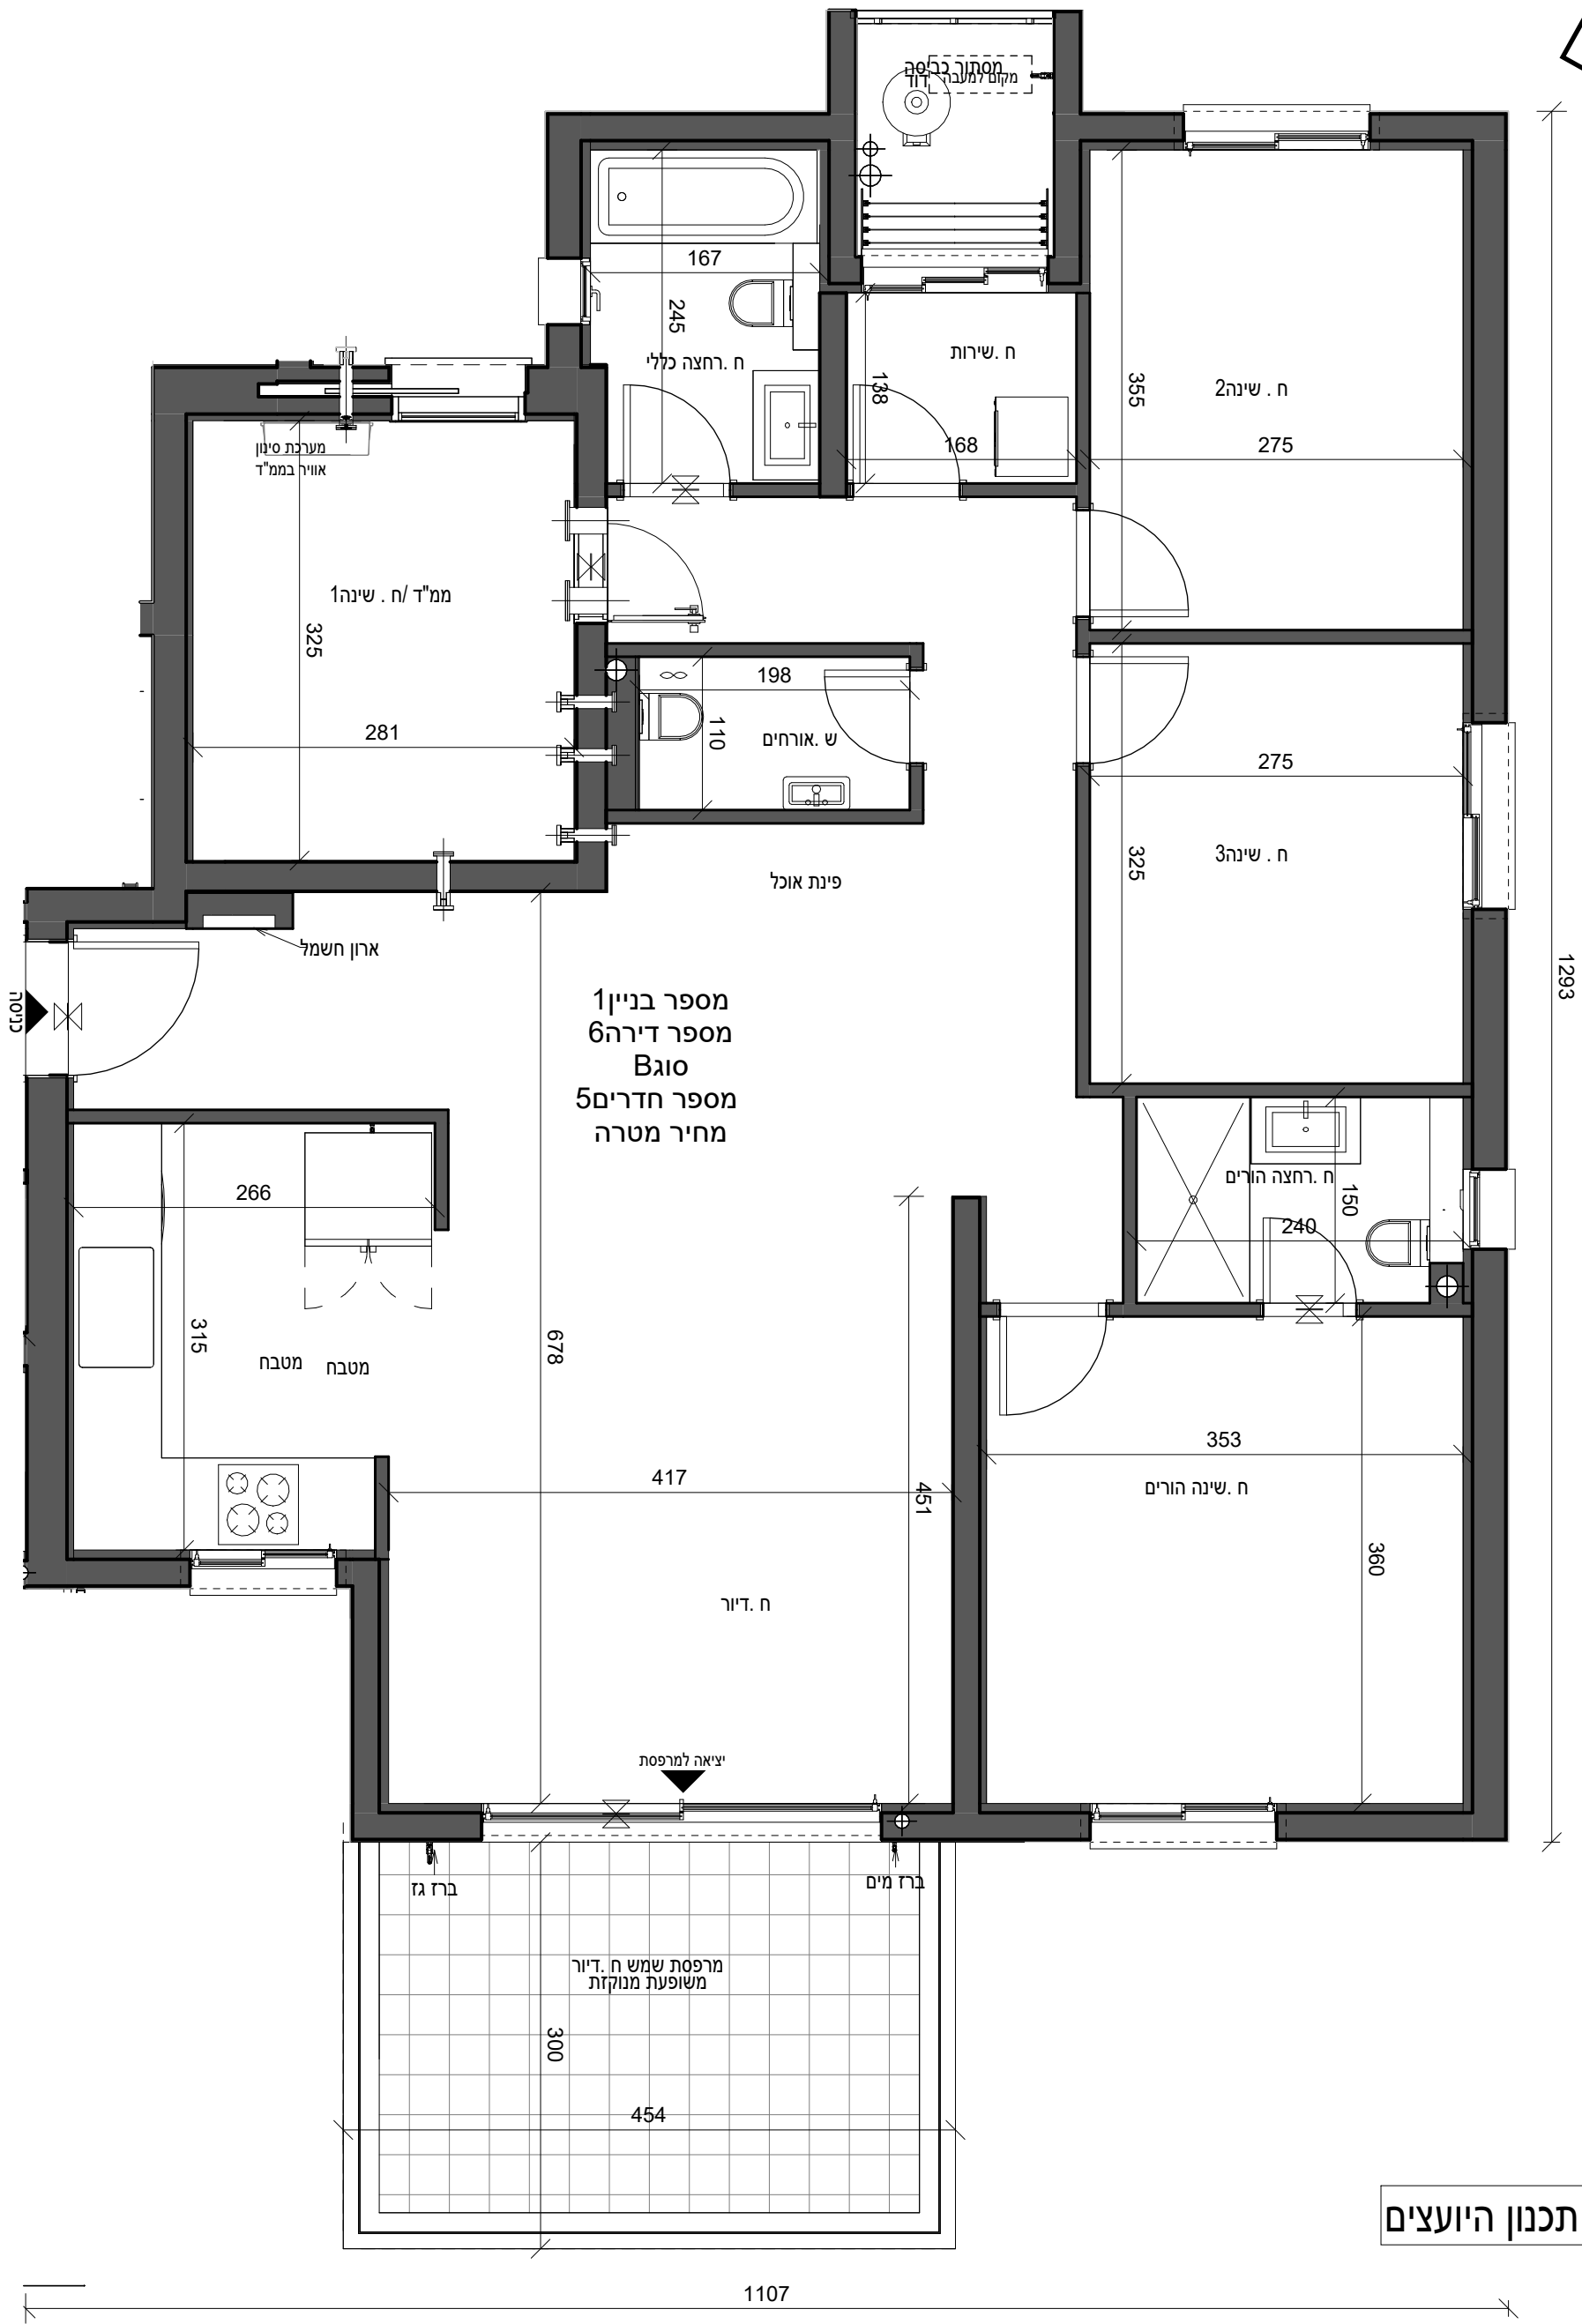


בדירה מתוכננות הנמכות ומעוררכת מתזים עפ"י תכנון היועצים

126.57	שטח הדירה כולל(מ"ר)
13.25	שטח הדירה כולל(מ"ר)
13.25	שטח הדירה כולל(מ"ר)
	מחסן מ"ס __ שטח כולל(מ"ר)

ראה רשימת הערות כלליות

בניין 3 בניין 2 בניין 1

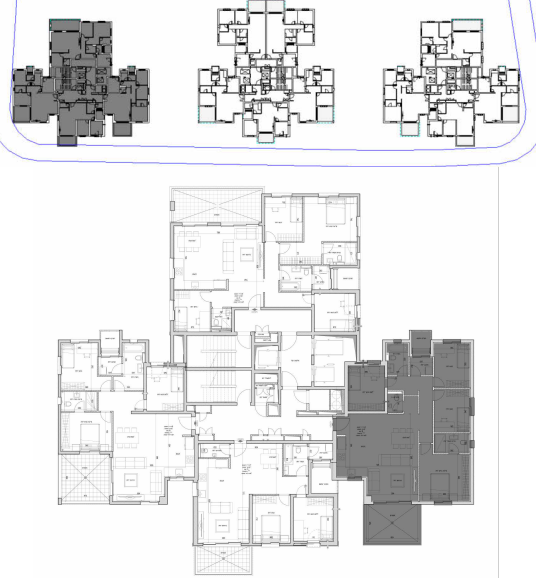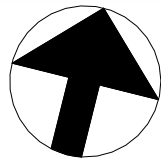

גג	18
	17
	16
	15
	14
	13
	12
	11
	10
	9
	8
	7
	6
	5
	4
	3
	2
	1
	0
	-1
	-2

שם הפרויקט	מספר הפרויקט
חבצלת רם אדרת	000
תאריך תחילת פרויקט	

קומה02 - דירה6 - מכר						תיאור
מתחם	מגרש	בנין	קומה	דירה	קוד	
מהדורה	תאריך מהדורה	קנה מידה	גודל גיליון			
		1 : 50	A2			

מספר גיליון	R18357-TSA-T1-M3-A-0044
חתימת רוכש	חתימת יזם

משרד תכנון

סטרו שחר

אדריכלים בע"מ

רח' אושישקין 40, נתניה
טל 09-8820022
www.tsa.co.il

שם קובץ: R18357-TSA-T1-M3-A-nvt / חבצלת השרון18357/ Autodesk Docs://

QR

RA

רם אדרת

מבטיחים ומקימים