
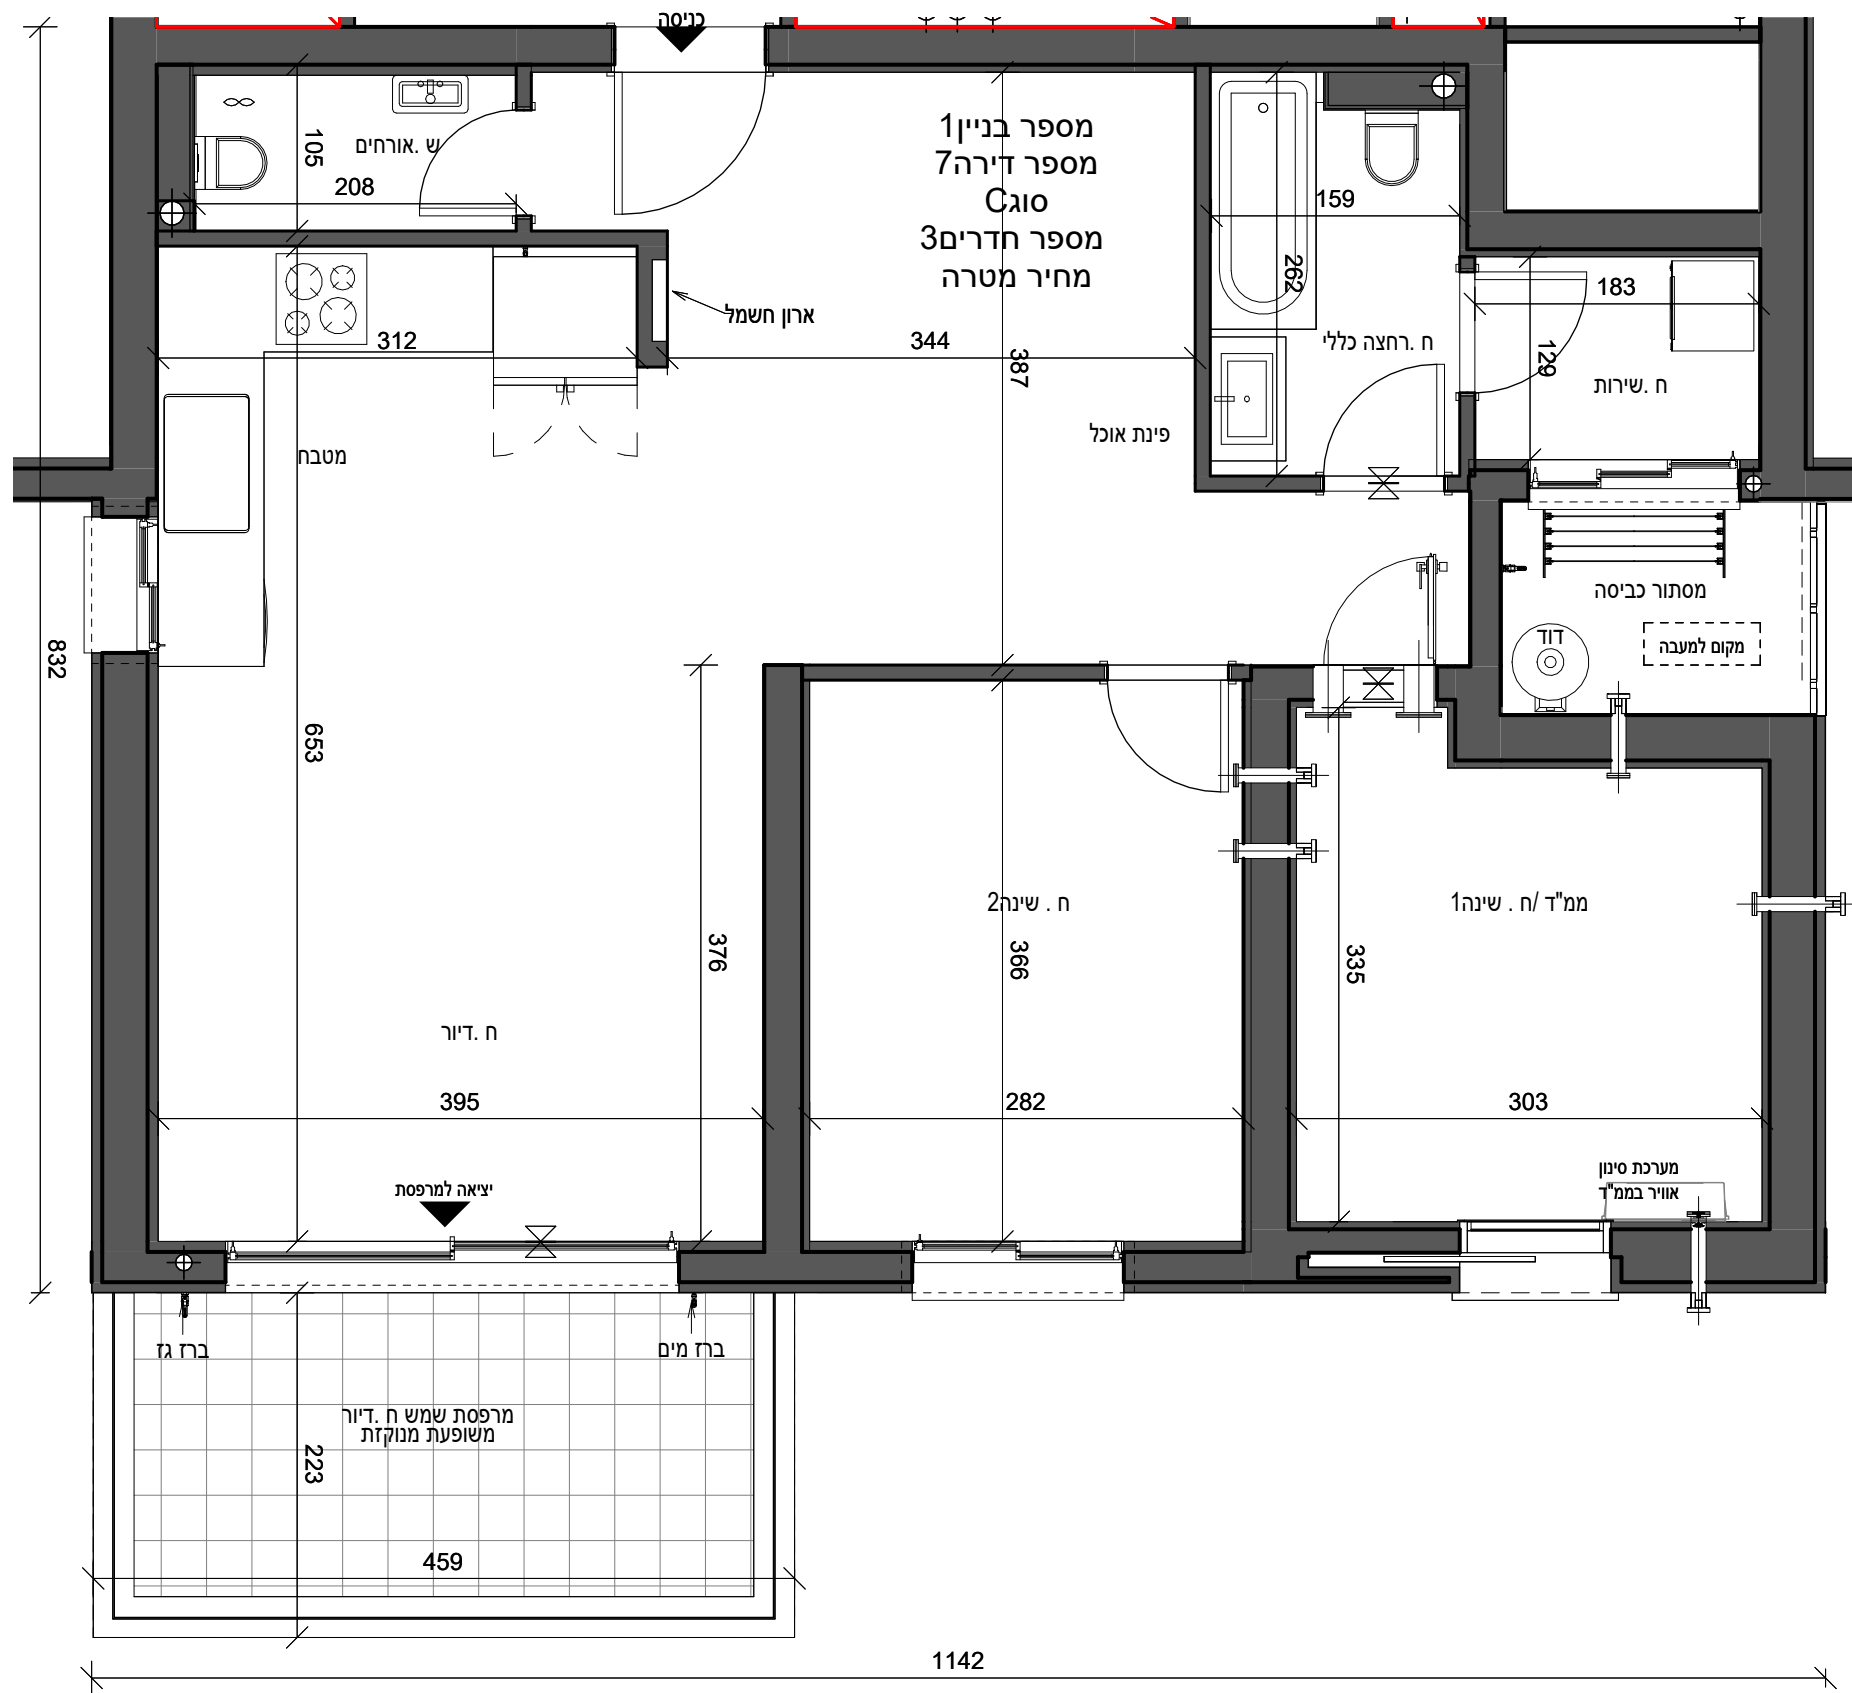


לפני היתר בניה

ראה רשימת הערות כלליות

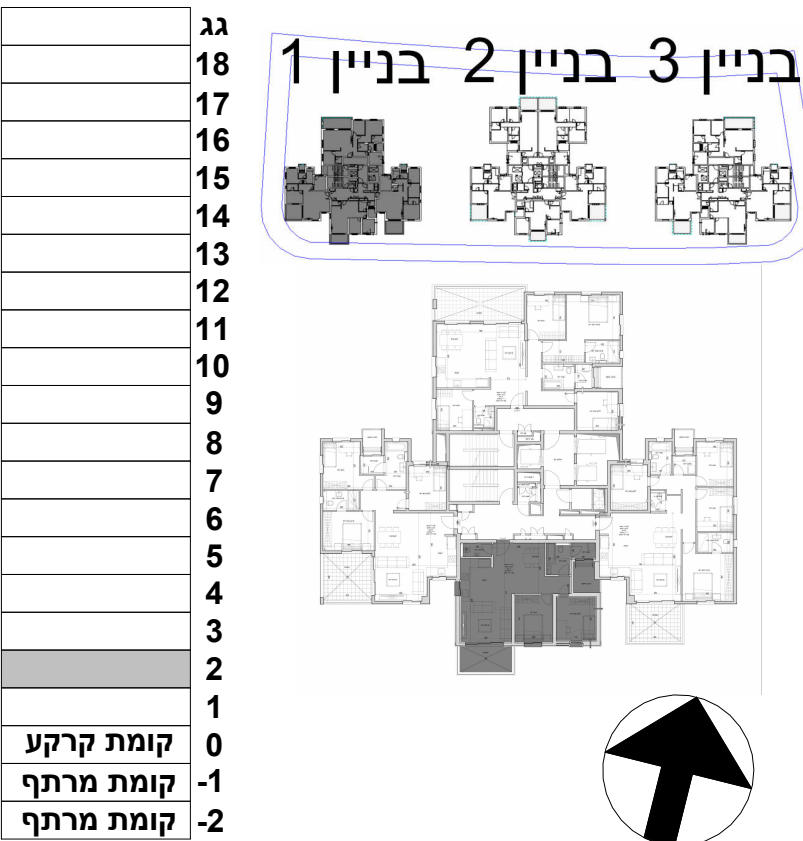

שם הפרויקט	מספר הפרויקט
חבצלת רם אדרת	000
תאריך תחילת פרויקט	

תיאור	קומה 02 - דירה 7 - מכר				
מתחם	מגרש	בנין	קומה	דירה	קוד
מהדורה	תאריך מהדורה	קנה מידה	גודל גיליון		
		1 : 50	A2		

מספר גיליון	R18357-TSA-T1-M3-A-0045	
חתימת רוכש	חתימת יזם	

משרד תכנון

סטרו שחר

אדריכלים בע"מ

רח' אוסישקין 40, נתניה

טל 09-8820022

www.tsa.co.il

שם קובץ: R18357-TSA-T1-M3-A.rvt / חבצלת השרון/18357

QR

רם אדרת

מבטיחים ומקימים

89.0	שטח הדירה כולל(מ"ר)
9.94	שטח הדירה כולל(מ"ר)
9.94	שטח הדירה כולל(מ"ר)
	מחסן מ"ס __ שטח כולל(מ"ר)

בדירה מתוכננות הנמכות ומעוררכת מתזים עפ"י תכנון היועצים