



לפני היתר בניה

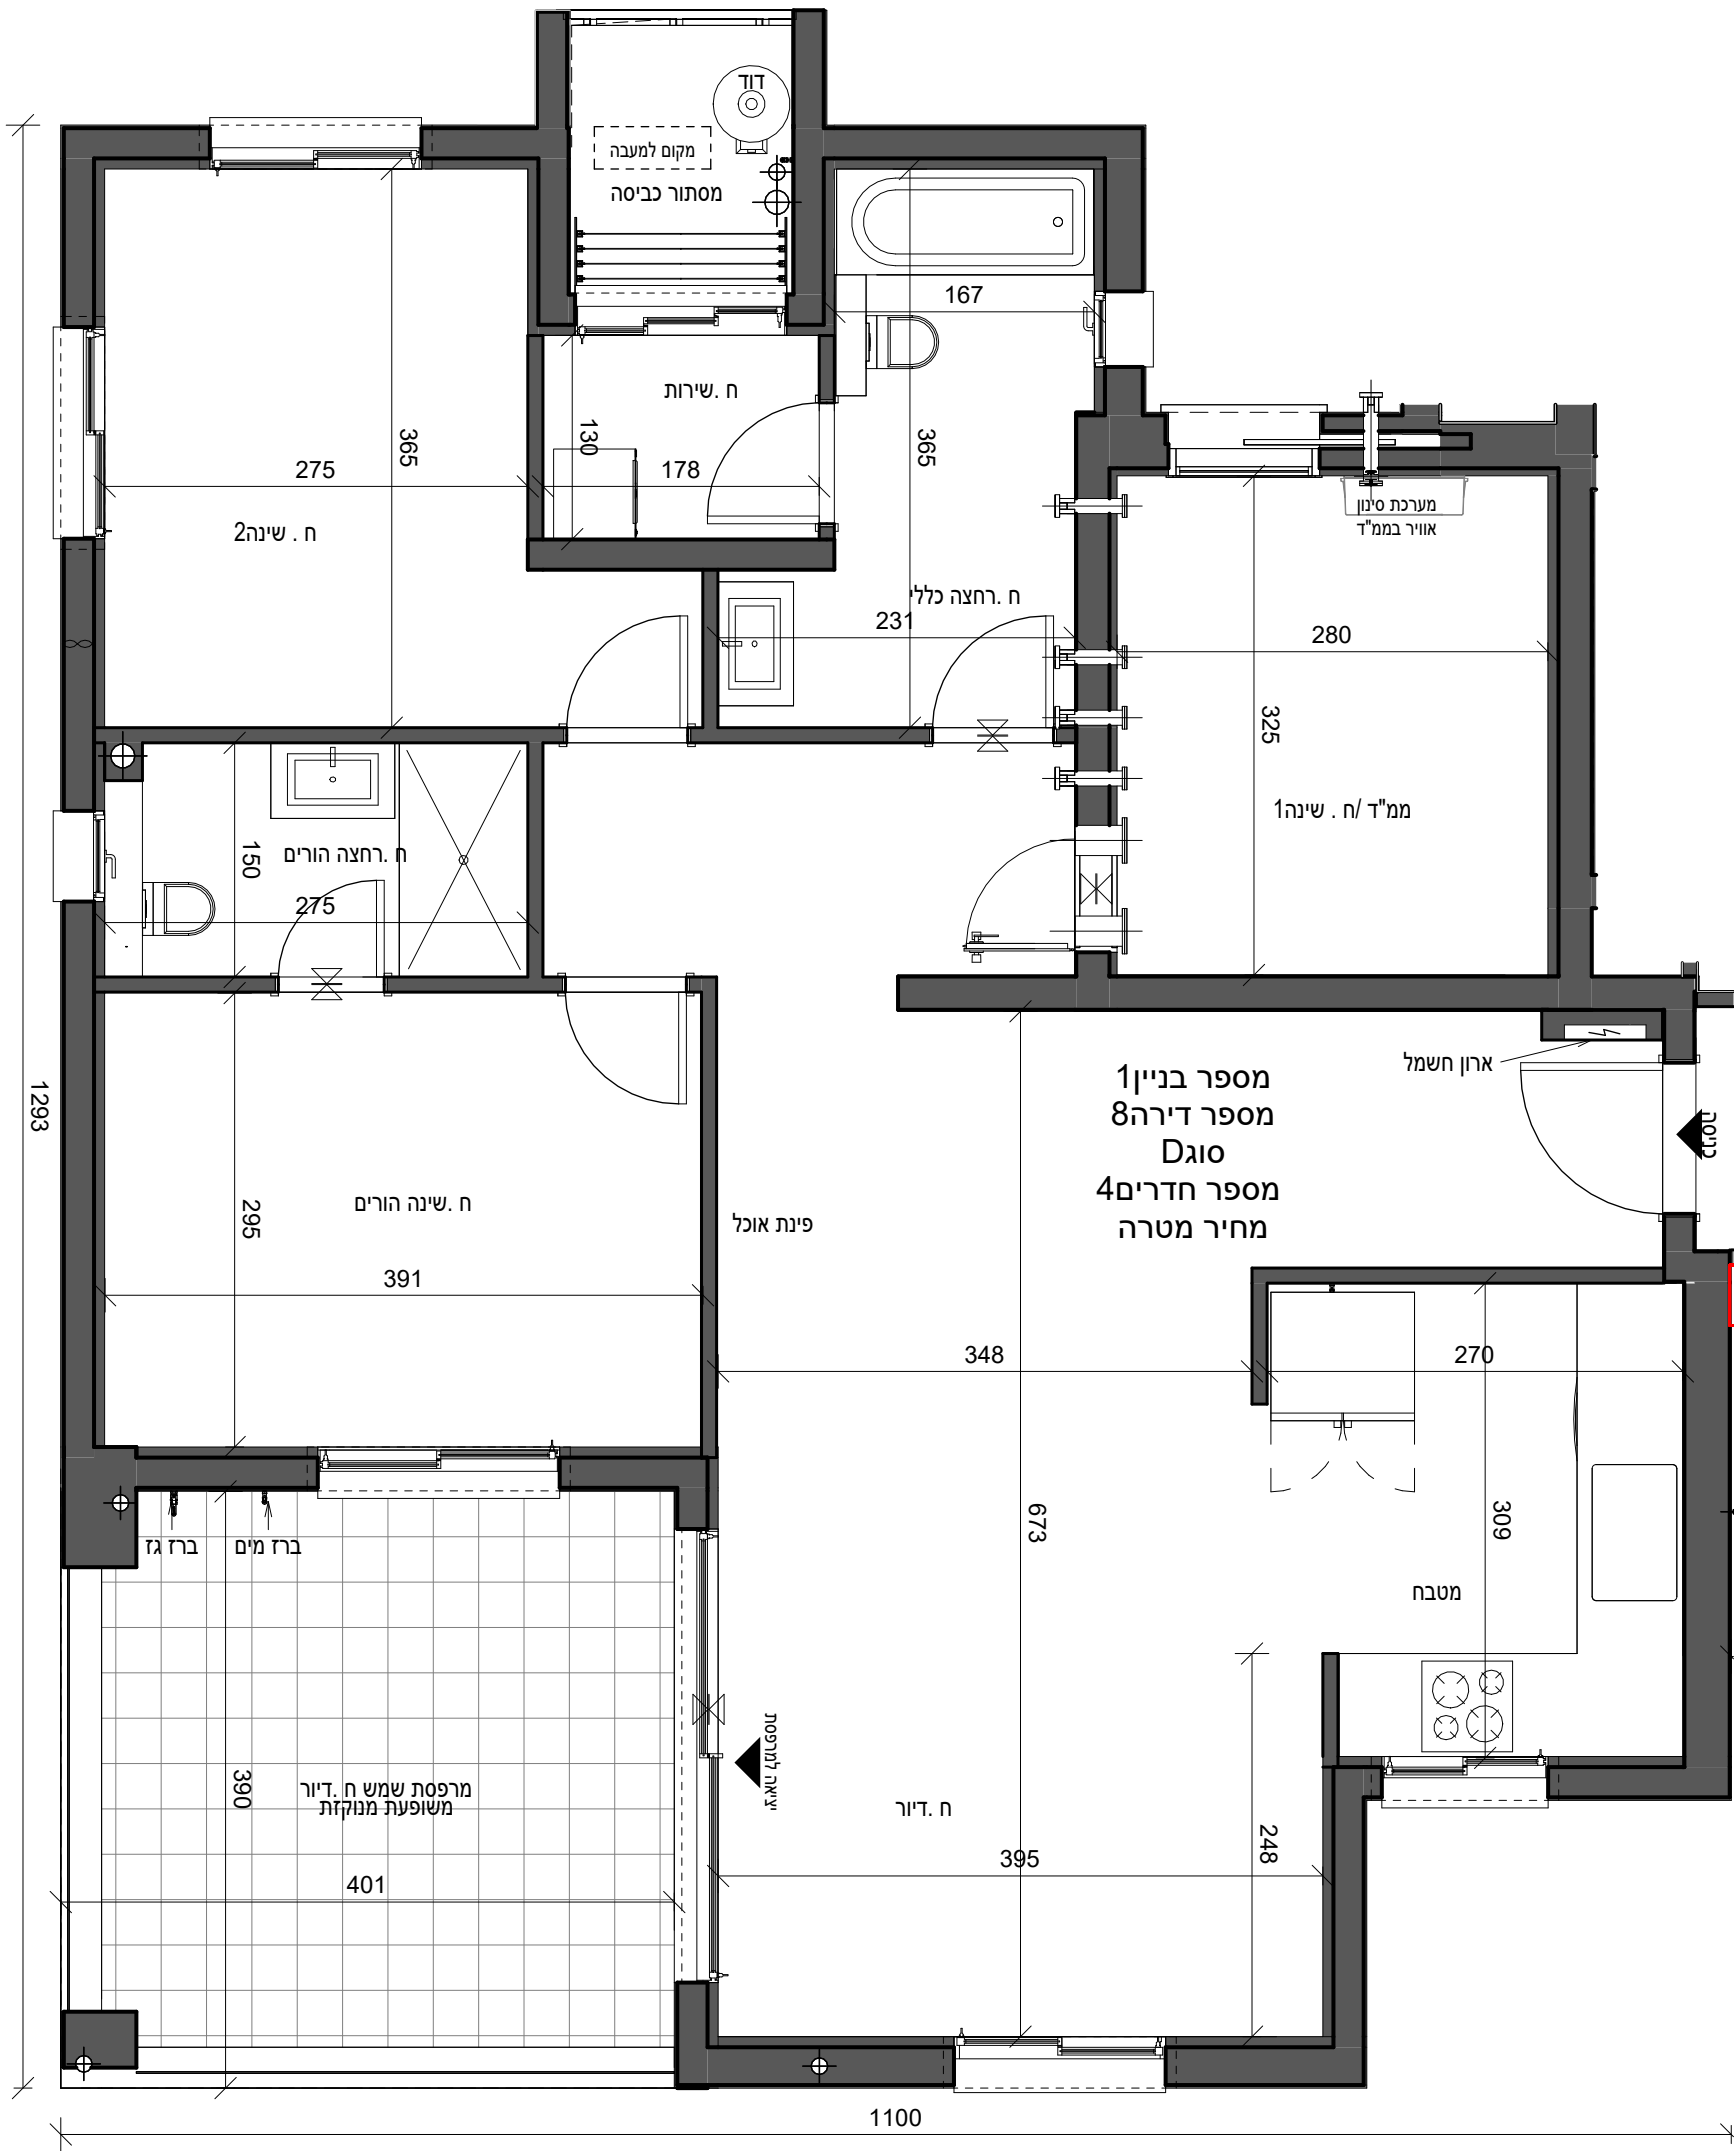

ראה רשימת הערות כלליות

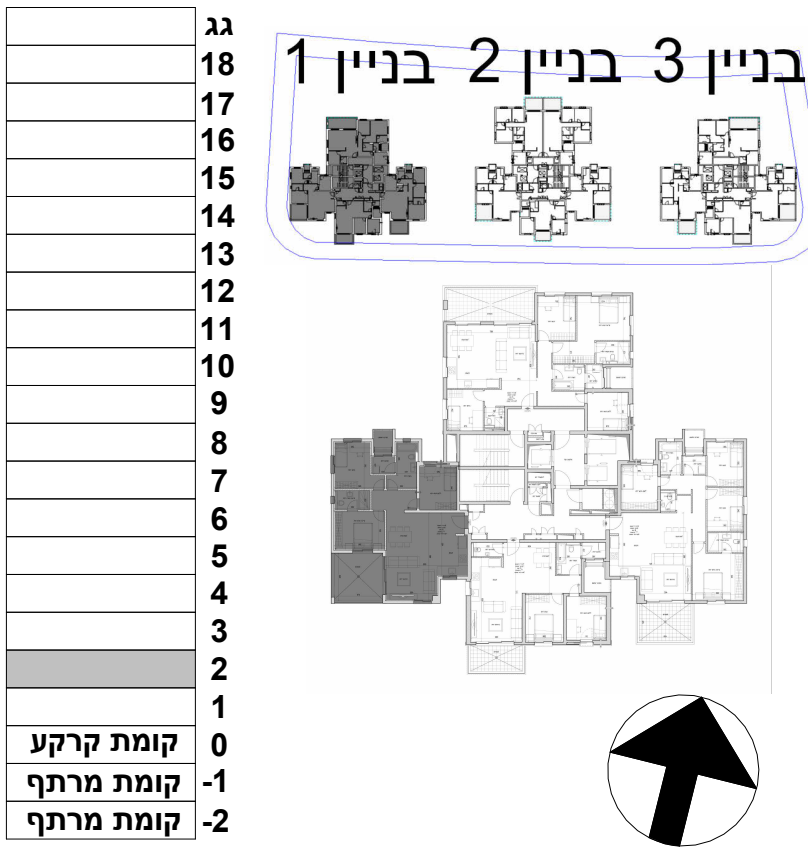

שם הפרויקט	מספר הפרויקט
חבצלת רם אדרת	000
תאריך תחילת פרויקט	

תיאור	קומה 02 - דירה 8 - מכר				
מתחם	מגרש	בנין	קומה	דירה	קוד
מהדורה	תאריך מהדורה	קנה מידה	גודל גיליון		
		1 : 50	A2		

מספר גיליון	R18357-TSA-T1-M3-A-0046	
חתימת רוכש	חתימת יזם	

משרד תכנון

סטרו שחר

אדריכלים בע"מ

רח' אוסישקין 40, נתניה

טל 09-8820022

www.tsa.co.il

Autodesk Docs://18357-TSA-T1-M3-A.rvtחבצלת השרוןR18357-TSA-T1-M3-A-0046

שם קובץ:

QR

RA

רם אדרת

מבטיחים ומקימים

שטח הדירה כולל(מ"ר)	109.49
שטח הדירה כולל(מ"ר)	15.88
שטח הדירה כולל(מ"ר)	15.88
מחסן מ"ס __ שטח כולל(מ"ר)	

בדירה מתוכננות הנמכות ומעוררכת מתזים עפ"י תכנון היועצים