


לפני היתר בניה

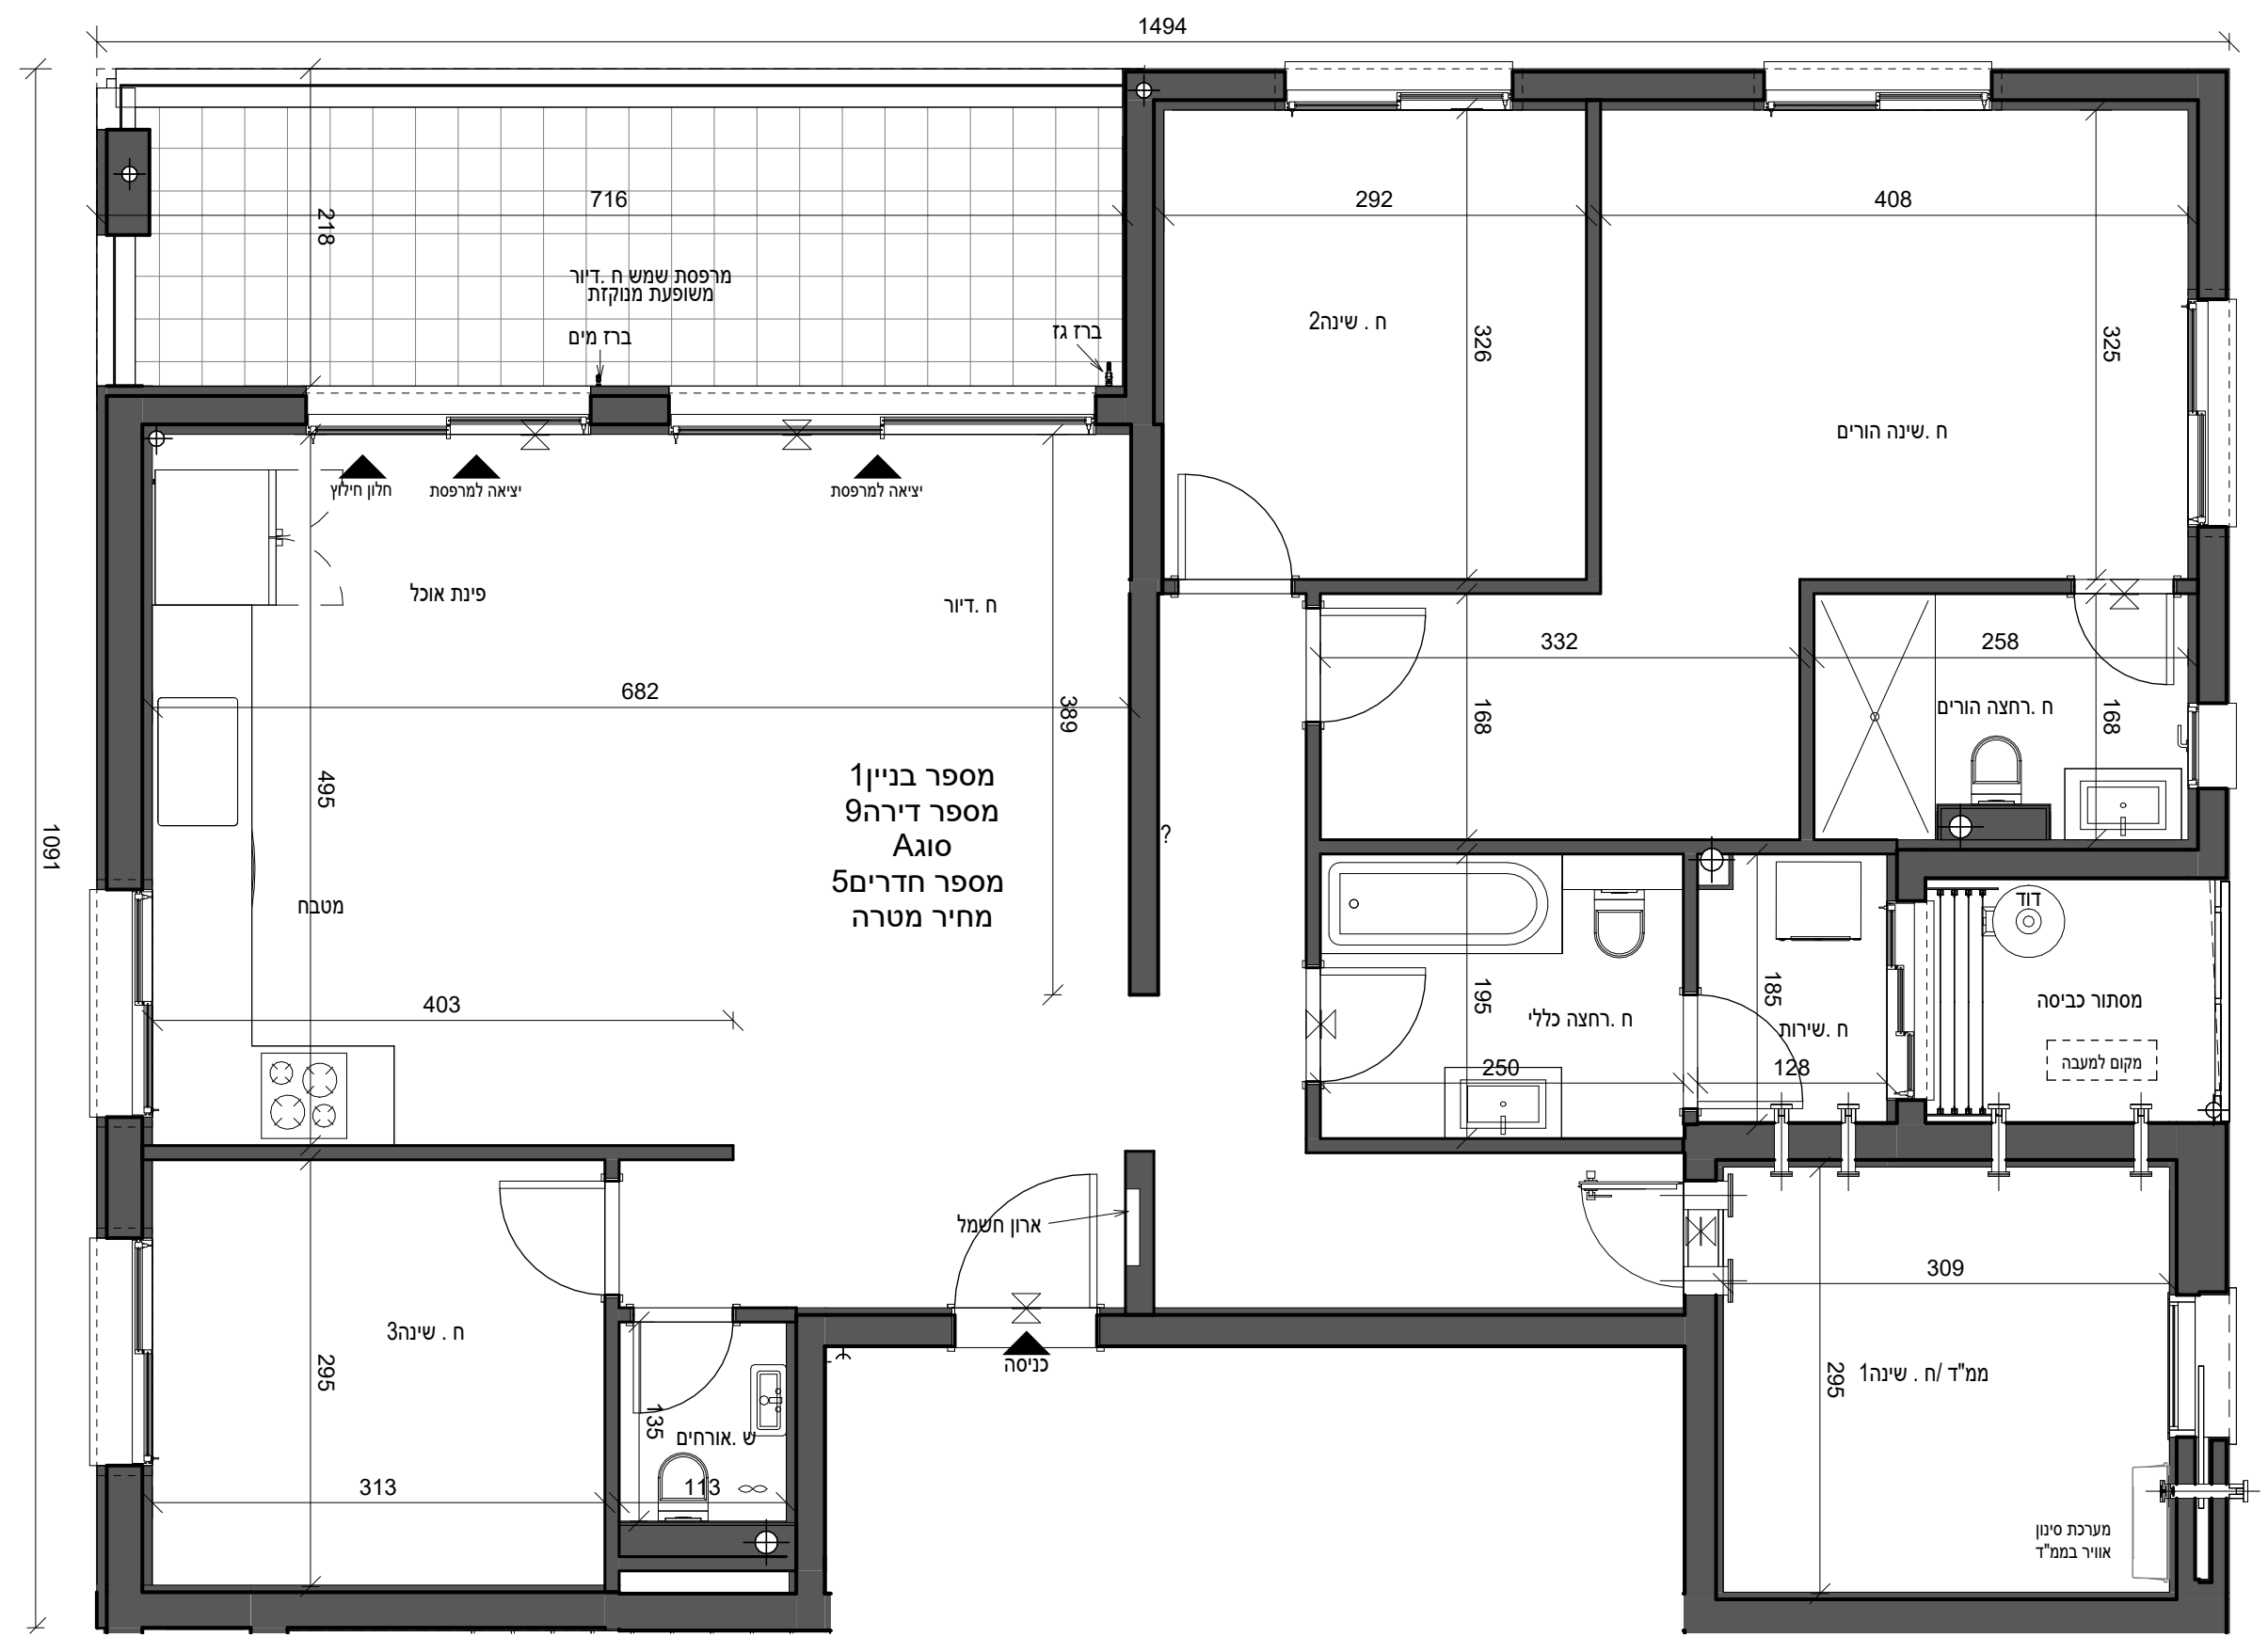

132.80	שטח הדירה כולל(מ"ר)
15.81	שטח הדירה כולל(מ"ר)
15.81	שטח הדירה כולל(מ"ר)
	מחסן מ"ס __ שטח כולל(מ"ר)

בדירה מתוכננות הנמכות ומעורכת מתזים עפ"י תכנון היועצים

ראה רשימת הערות כלליות

בנין 1

בנין 2

בנין 3

גג

18

17

16

15

14

13

12

11

10

9

8

7

6

5

4

3

2

1

0 קומת קרקע

-1 קומת מרתף

-2 קומת מרתף

שם הפרויקט	מספר הפרויקט				
חבצלת רם אדרת	000				
תאריך תחילת פרויקט					
תיאור	קומה 03 - דירה 9 - מכר				
מתחם	מגרש	בנין	קומה	דירה	קוד
מהדורה	תאריך מהדורה	קנה מידה	גודל גיליון		
		1 : 50	A2		
מספר גיליון	R18357-TSA-T1-M3-A-0047				
חתימת רוכש	חתימת יזם				
משרד תכנון	<div><div>סטרו שחר</div><div>אדריכלים בע"מ</div><div>רח' אוסישקין 40, נתניה</div><div>טל 09-8820022</div><div>www.tsa.co.il</div></div>				
שם קובץ:	Autodesk Docs://18357/חשורןR18357-TSA-T1-M3-A.rvt / חבצלת				
QR	<div><div>RA</div><div>רם אדרת</div><div>מבטיחים ומקימים</div></div>				