
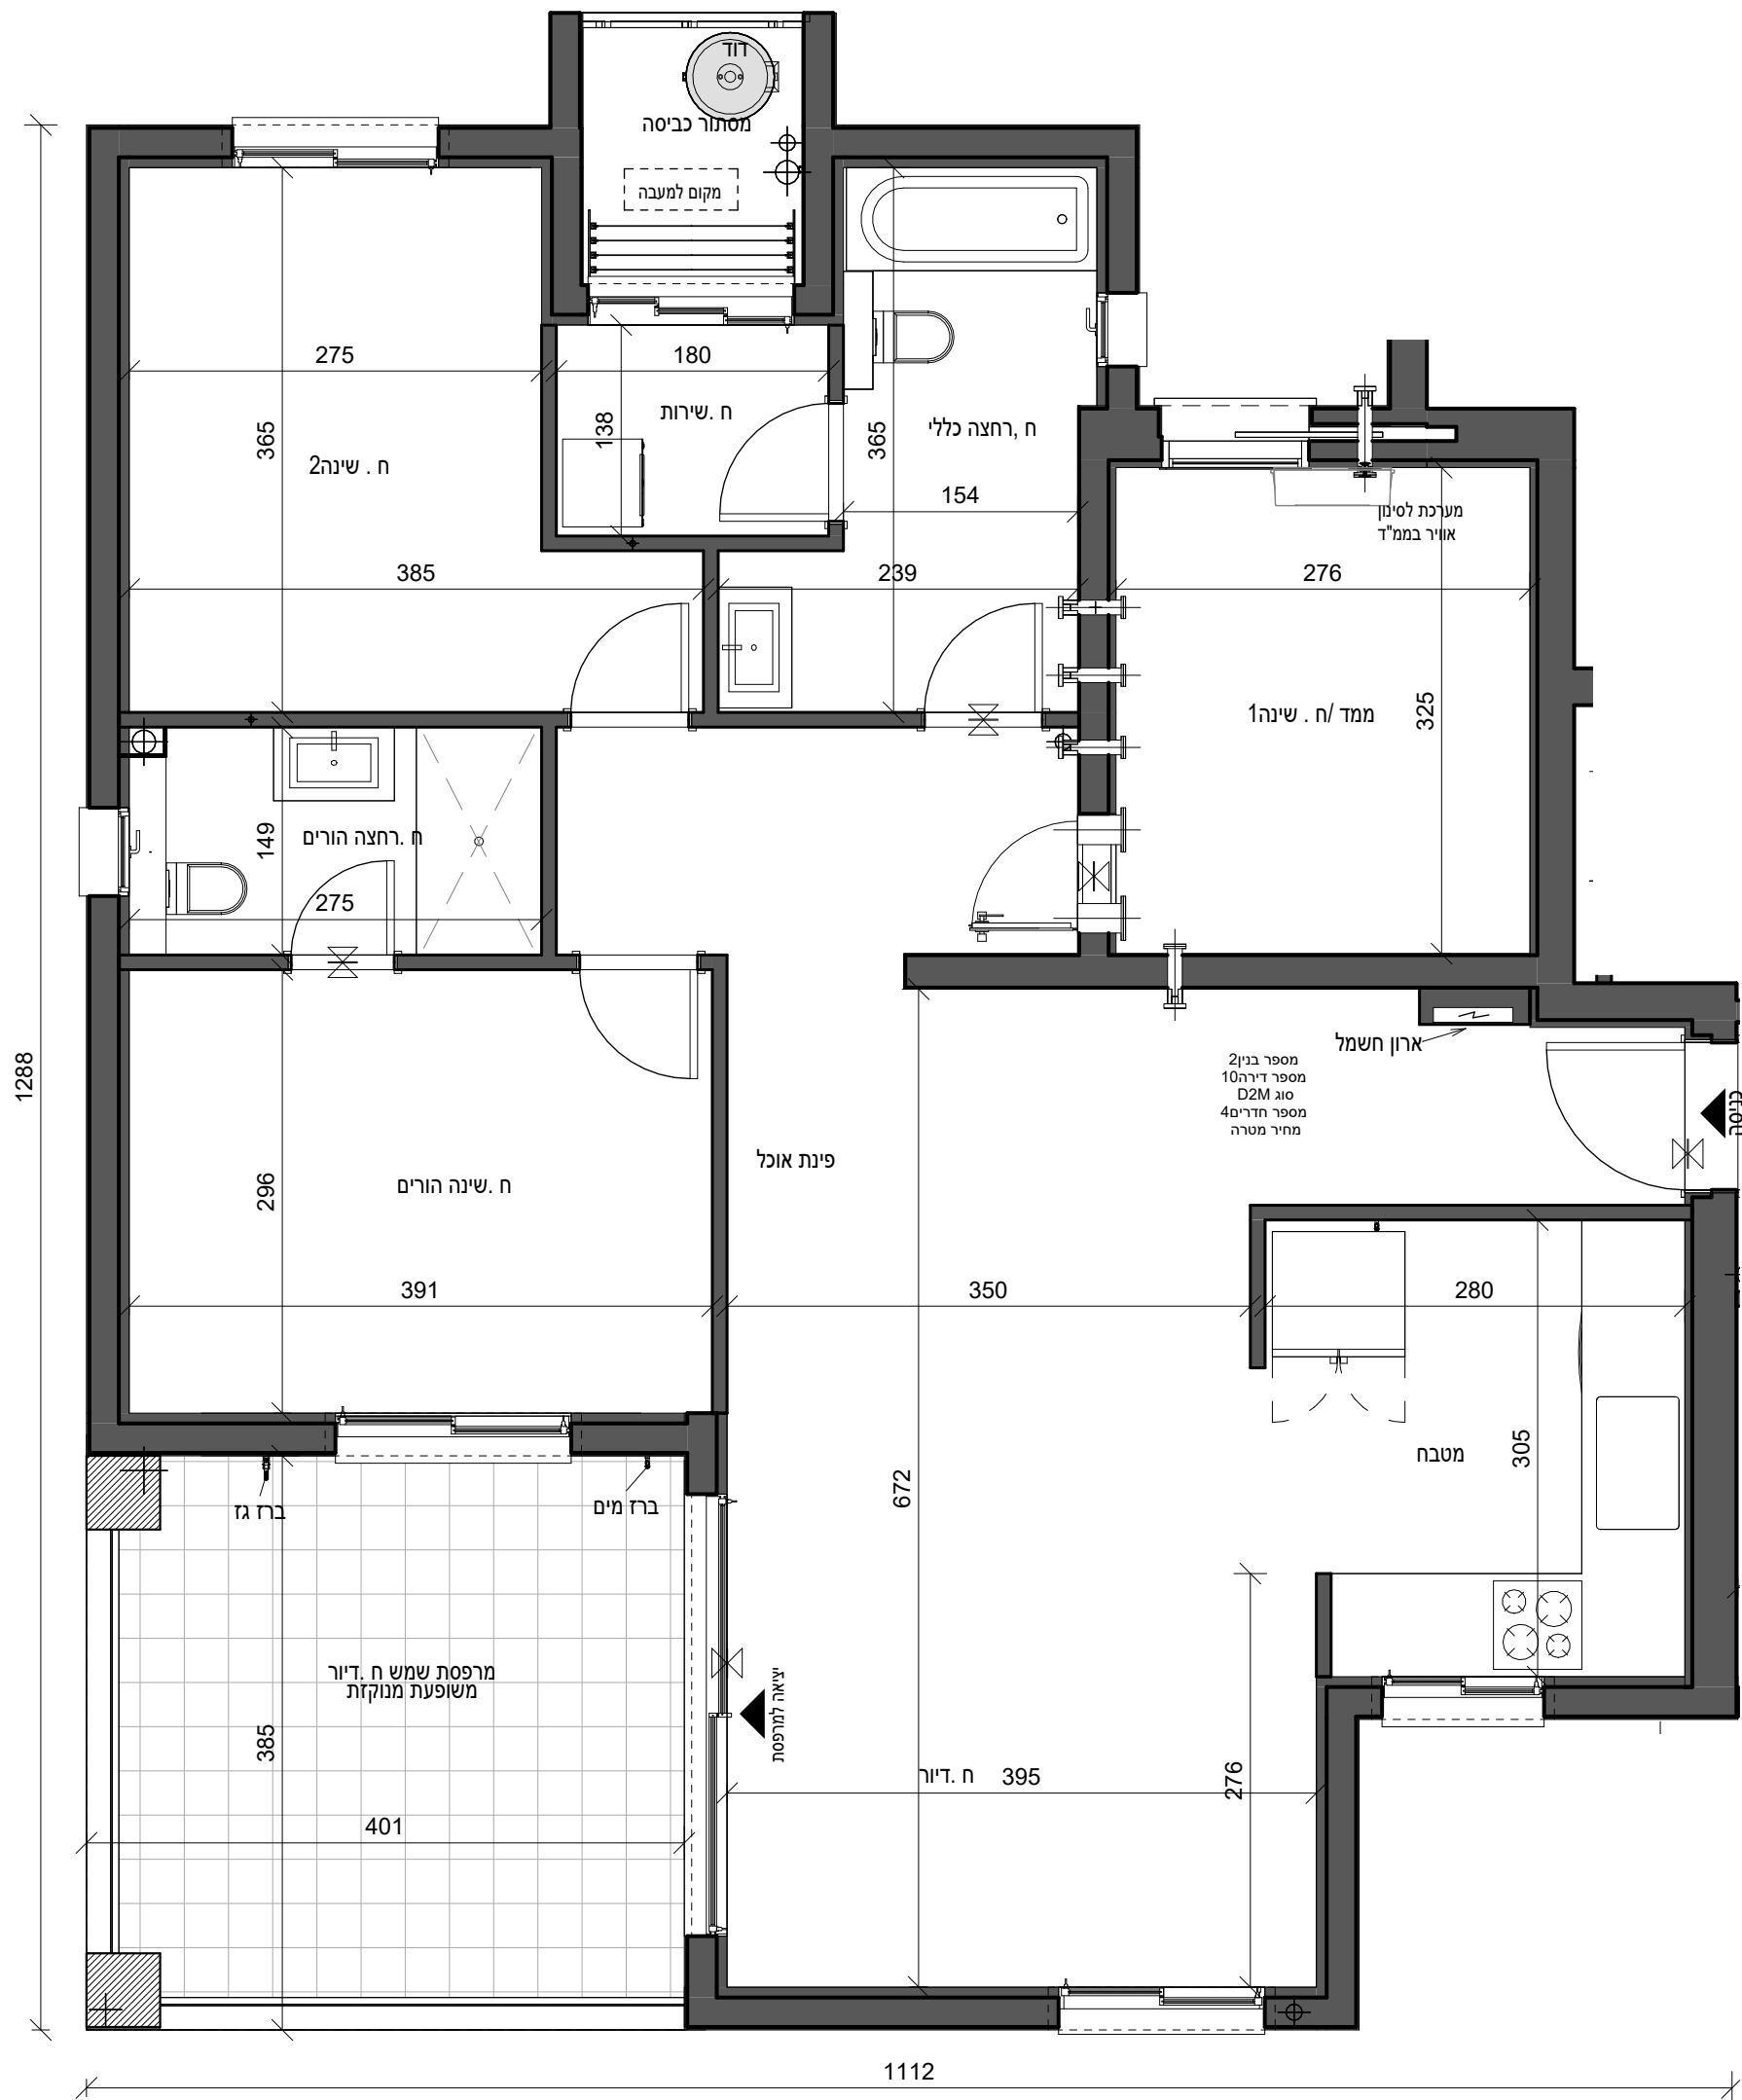


לפני היתר בניה

ראה רשימת הערות כלליות

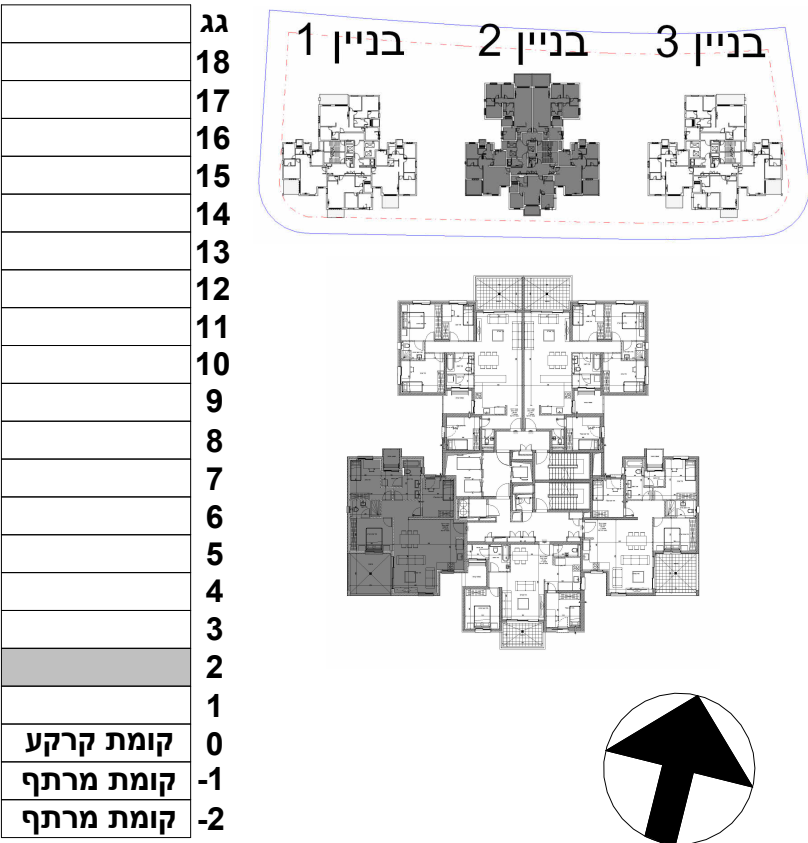

שם הפרויקט	מספר הפרויקט
חבצלת רם אדרת	10487
תאריך תחילת פרויקט	

תיאור	בנין 2 - קומה 2 - דירה 10 - מכר
מתחם	מגרש 206
קוד	דירה 10
מהדורה	תאריך מהדורה
גודל גיליון	קנה מידה 1 : 50
A2	

מספר גיליון	R18340-TSA-2-19-DS-A-0116
-------------	---------------------------

חתימת רכש	חתימת יזם
-----------	-----------

משרד תכנון

טטרו שחר

אדריכלים בע"מ

רח' אוסישקין 40, נתניה

טל 09-8820022

www.tsa.co.il

Autodesk Docs://18357/השרון/R18357-TSA-T2-M3-A.rvt חבצלת השרון/18357

שם קובץ:

QR

RA

רם אדרת

מבטיחים ומקימים

דירת 4חדרים	
שטח הדירה הכולל(מ"ר)	109.34
שטח המרפסות הכולל(מ"ר)	15.65
שטח מרפסות מקורה(מ"ר)	15.65
מחסן מ"ס __ שטח כולל(מ"ר)	

בדירה מתוכננות הנמכות ומערכת מתזים עפ"י תכנון היועצים