



לפני היתר בניה

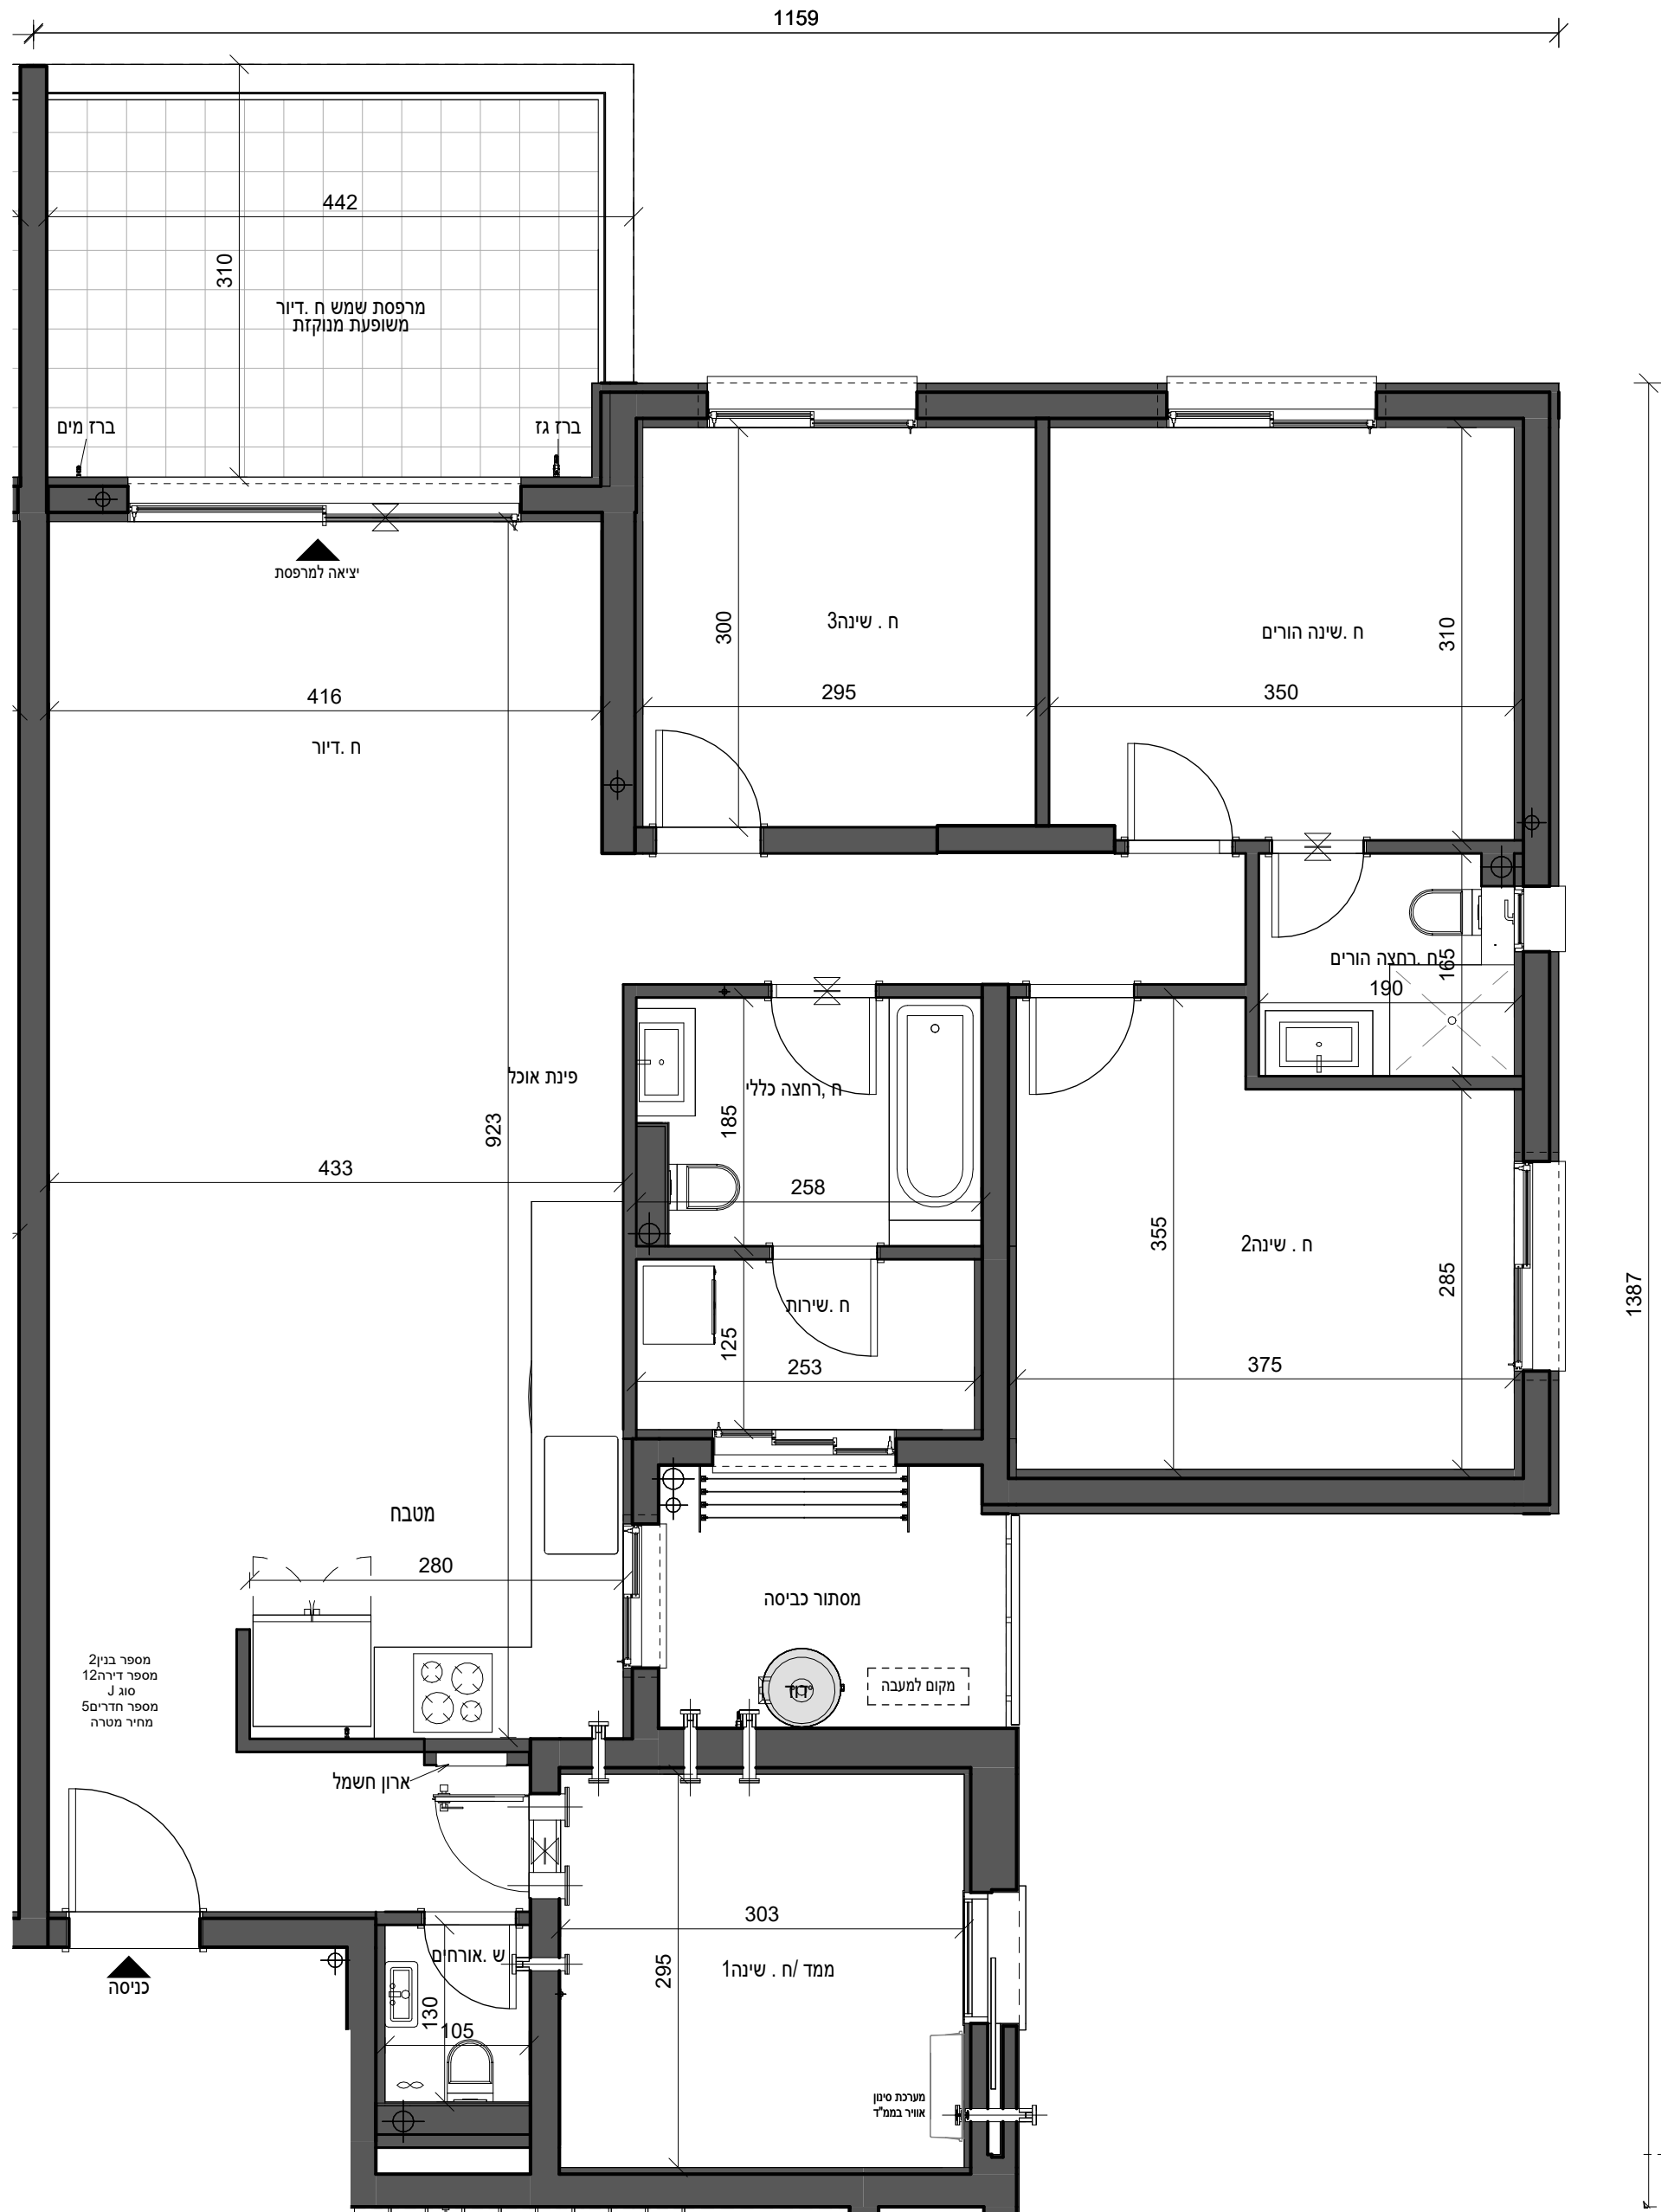

ראה רשימת הערות כלליות

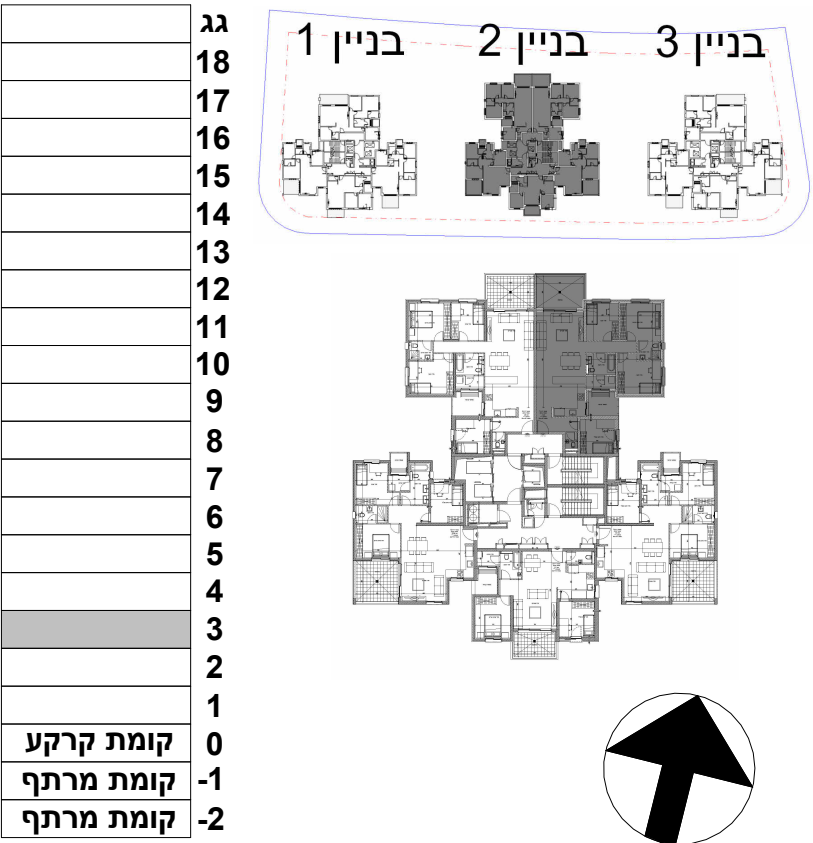

שם הפרויקט	מספר הפרויקט 10487
חבצלת רם אדרת	תאריך תחילת פרויקט

תיאור	בנין 2 - קומה 3 - דירה 12 - מכר
מתחם	מגרש 206
קוד	דירה 12
מהדורה	תאריך מהדורה
קנה מידה	1 : 50
גודל גיליון	A2

מספר גיליון	R18340-TSA-2-19-DS-A-0118
-------------	---------------------------

חתימת רכש	חתימת יזם
-----------	-----------

משרד תכנון

טטרו שחר

אדריכלים בע"מ

רח' אושישקין 40, נתניה
טל 09-8820022
www.tsa.co.il

שם קובץ: Autodesk Docs://18357/חבצלת הישרון/R18357-TSA-T2-M3-A.rvt

QR

RA

רם אדרת

מבטיחים ומקימים

דירת 5 חדרים	שטח הדירה הכולל(מ"ר)
127.08	שטח המרפסות הכולל(מ"ר)
13.34	שטח מרפסות מקורה(מ"ר)
13.34	מחסן מ"ס __ שטח כולל(מ"ר)

בדירה מתוכננות הנמכות ומערכת מתזים עפ"י תכנון היועצים