



לפני היתר בניה

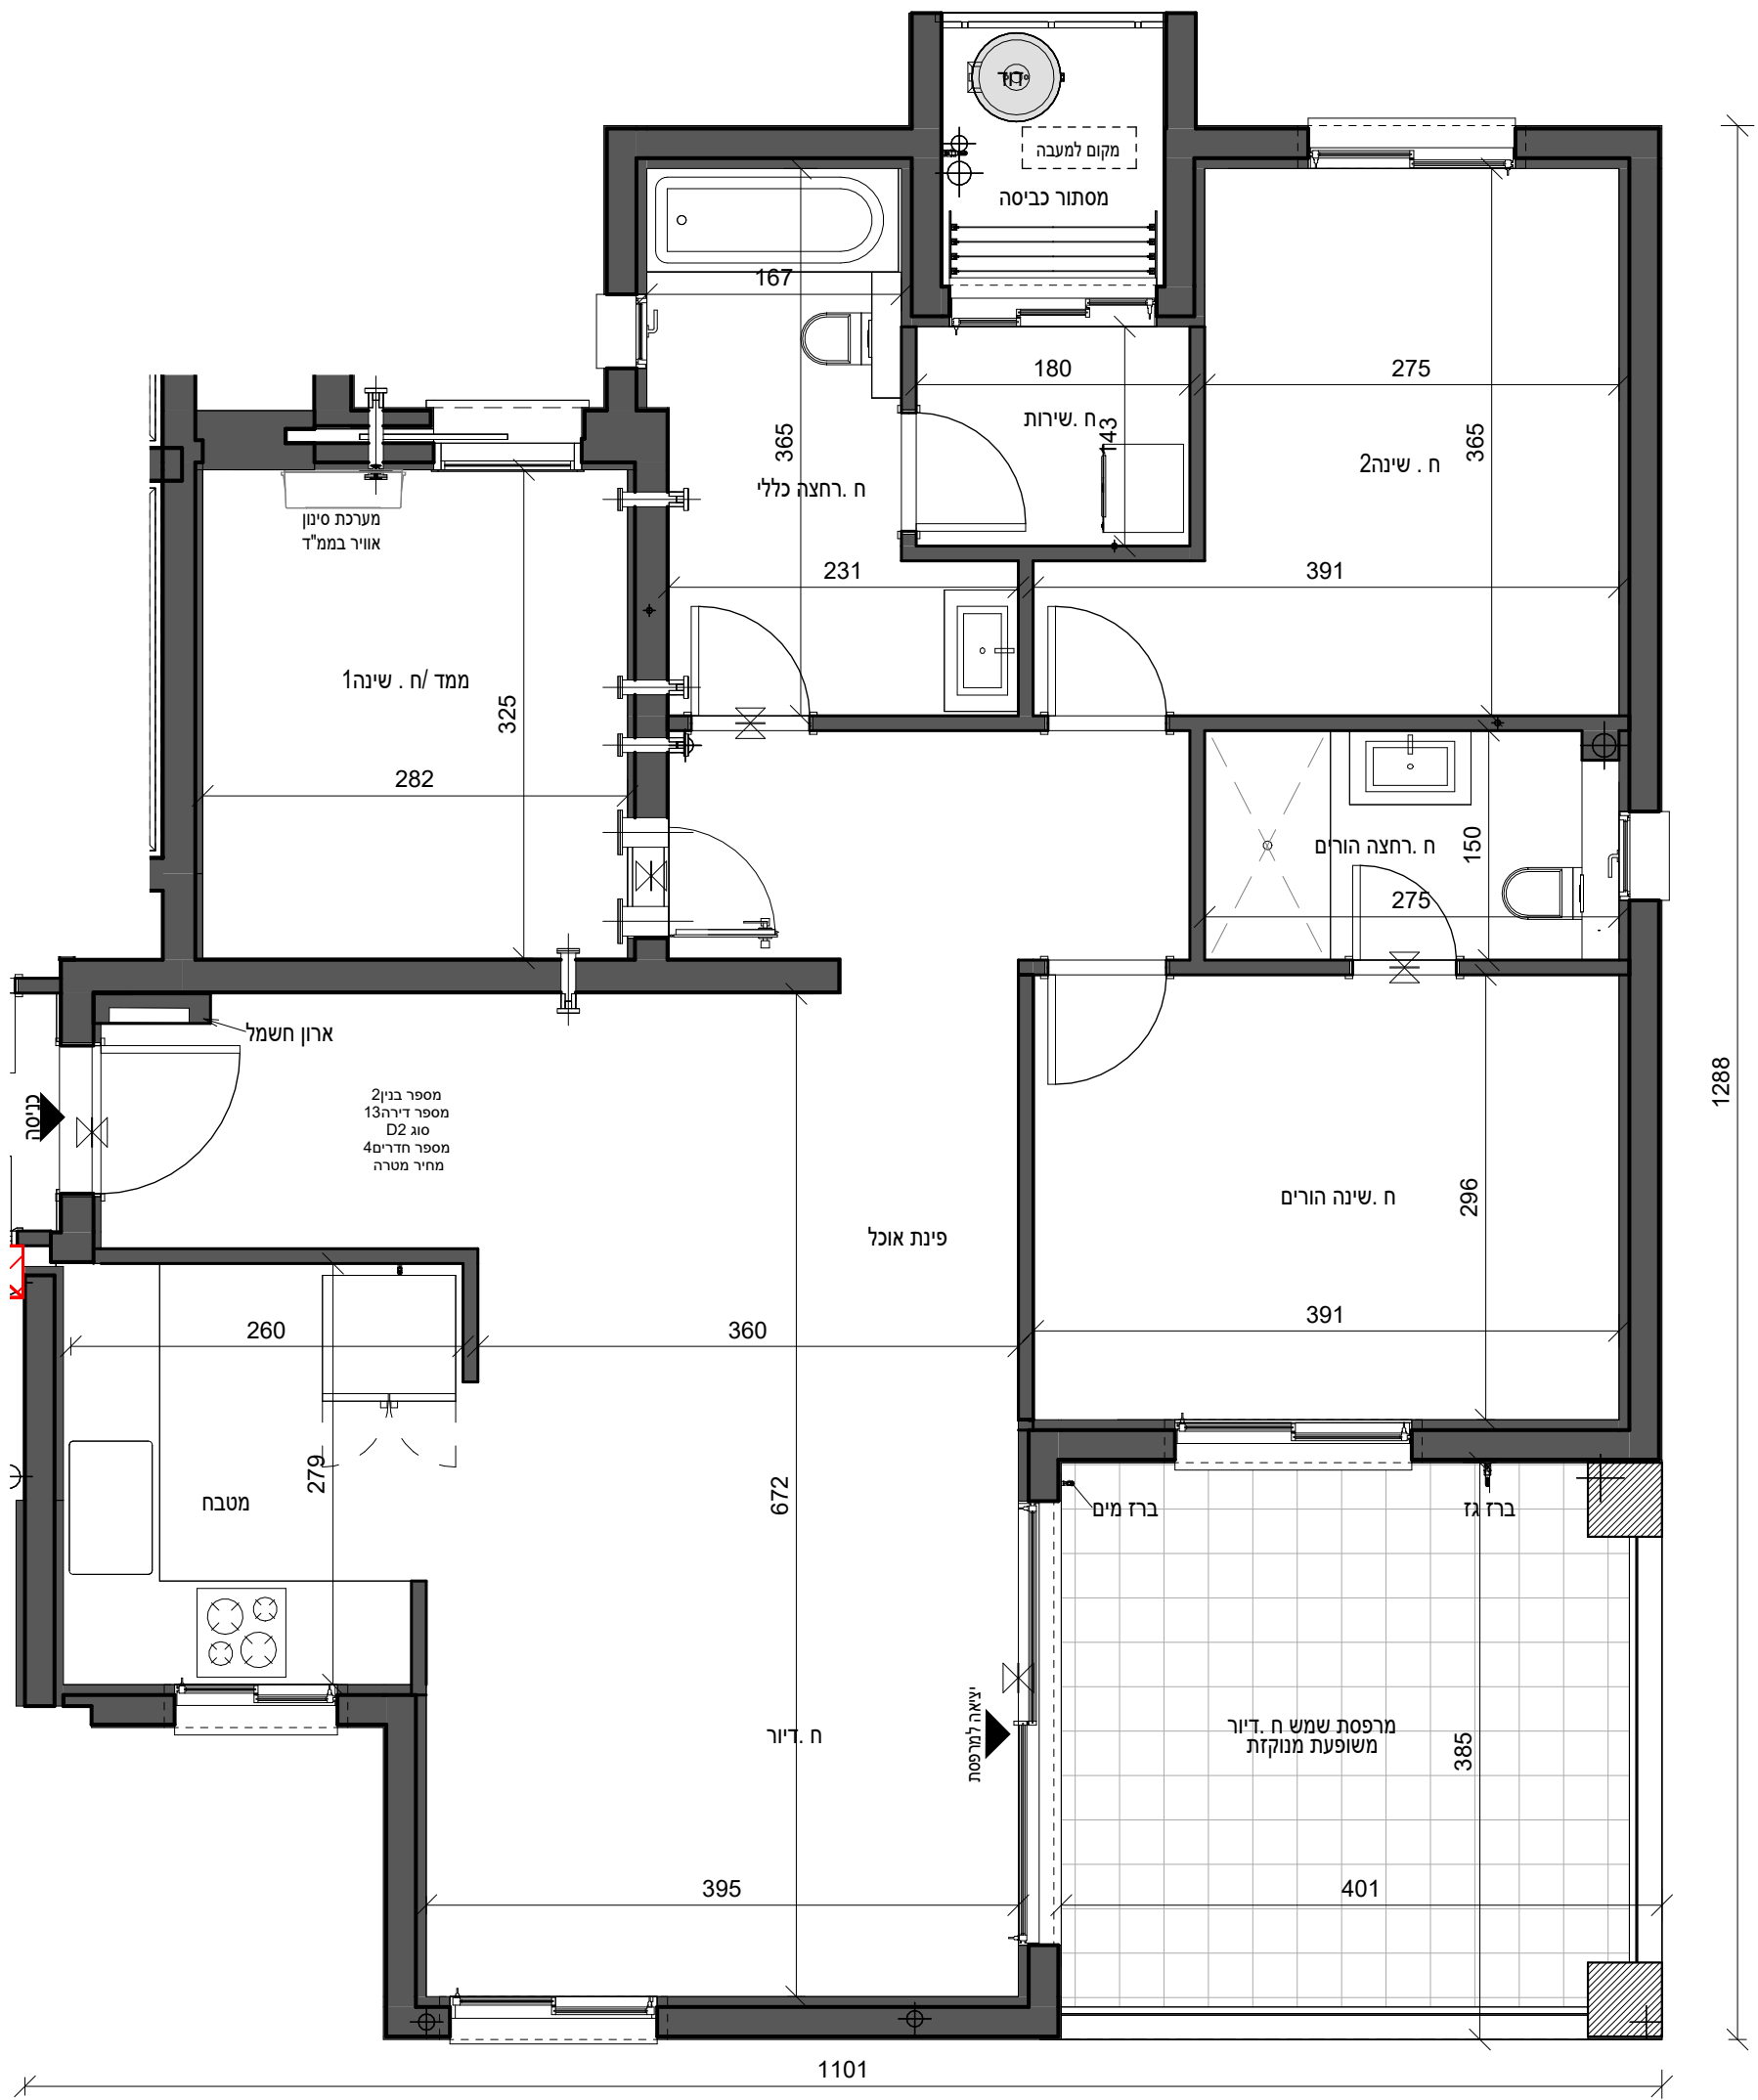

ראה רשימת הערות כלליות

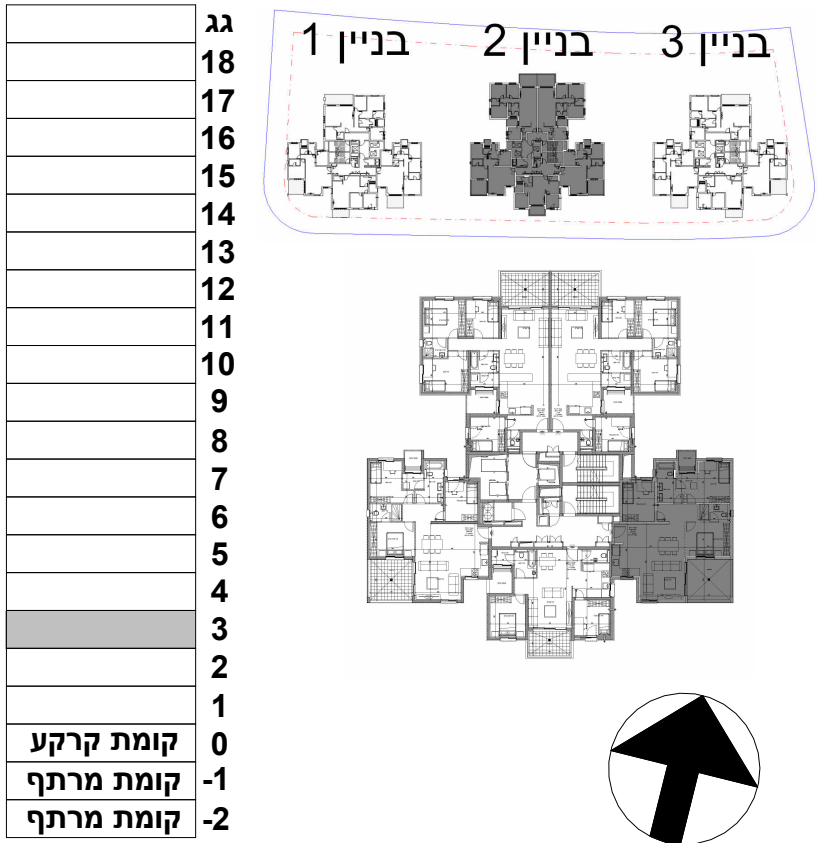

|                    |              |
|--------------------|--------------|
| שם הפרויקט         | מספר הפרויקט |
| חבצלת רם אדרת      | 10487        |
| תאריך תחילת פרויקט |              |

|             |                                 |
|-------------|---------------------------------|
| תיאור       | בנין 2 - קומה 3 - דירה 13 - מכר |
| מתחם        | מגרש 206                        |
| מגרש        | בנין 2                          |
| קומה        | 3                               |
| דירה        | 13                              |
| קוד         |                                 |
| מהדורה      | תאריך מהדורה                    |
| קנה מידה    | 1 : 50                          |
| גודל גיליון | A2                              |

|             |                           |
|-------------|---------------------------|
| מספר גיליון | R18340-TSA-2-19-DS-A-0119 |
|-------------|---------------------------|

|            |           |
|------------|-----------|
| חתימת רוכש | חתימת יזם |
|------------|-----------|

משרד תכנון

טטרו שחר

אדריכלים בע"מ

רח' אוסישקין 40, נתניה

טל 09-8820022

www.tsa.co.il

שם קובץ: R18357-TSA-T2-M3-A.rvt חבצלת הישרון/18357 Autodesk Docs://

QR

רם אדרת

מבטיחים ומקימים

|             |                           |
|-------------|---------------------------|
| דירת 4חדרים | שטח הדירה הכולל)מ"ר(      |
| 108.69      | שטח המרפסות הכולל)מ"ר(    |
| 15.65       | שטח מרפסות מקורה)מ"ר(     |
| 15.65       | מחסן מ"ס __ שטח כולל)מ"ר( |

בדירה מתוכננות הנמכות ומערכת מתזים עפ"י תכנון היועצים