



לפני היתר בניה

ראה רשימת הערות כלליות

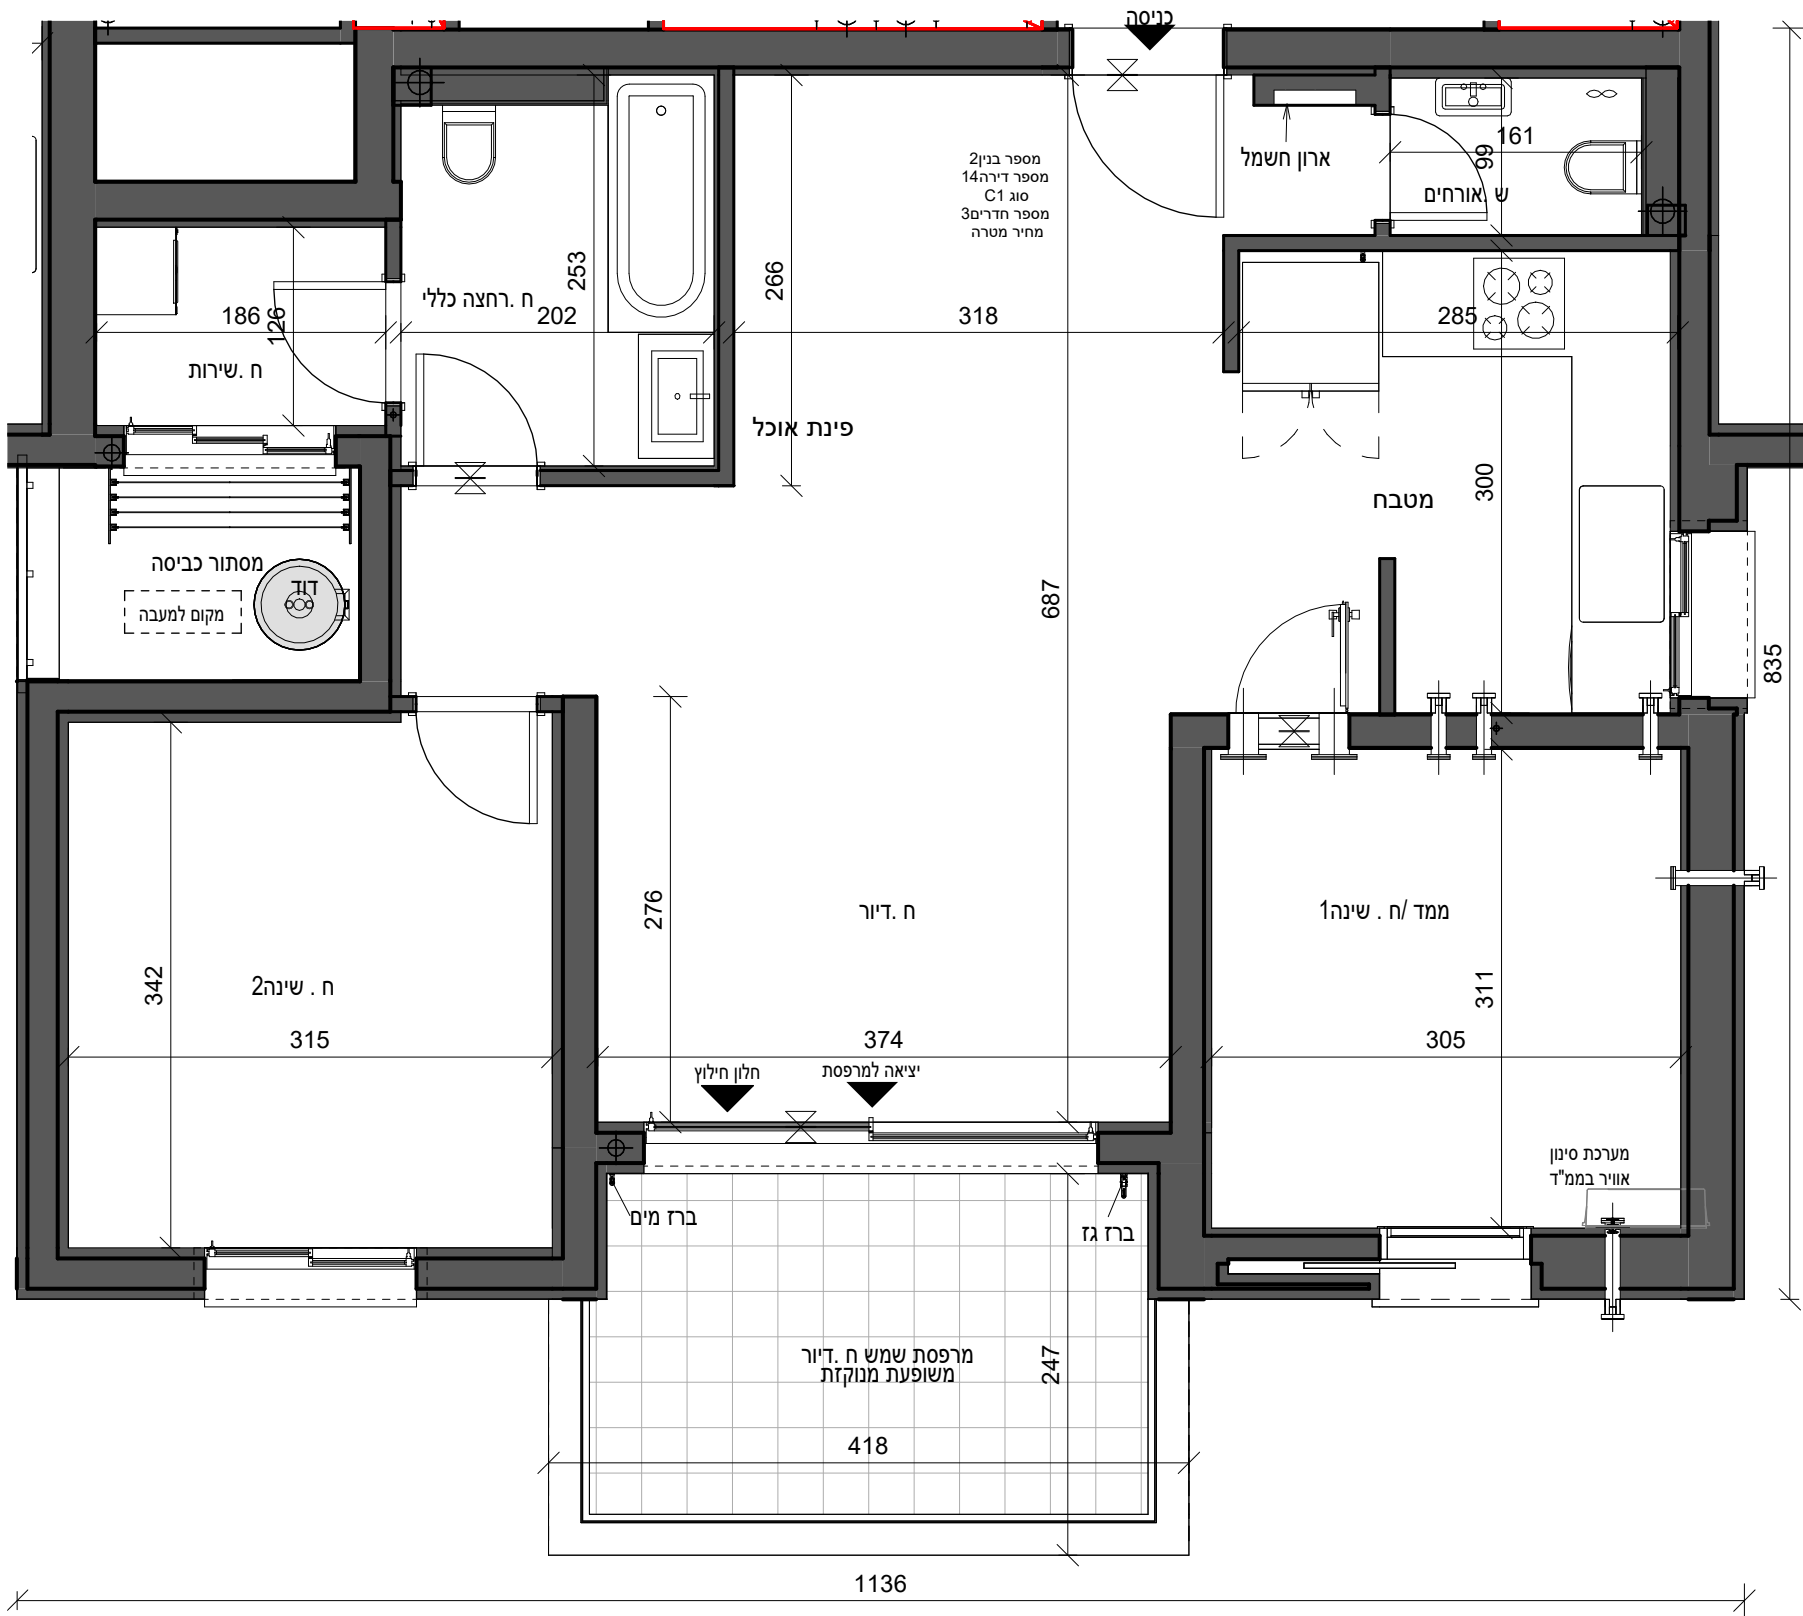

בדירה מתוכננות הנמכות ומערכת מתזים עפ"י תכנון היועצים

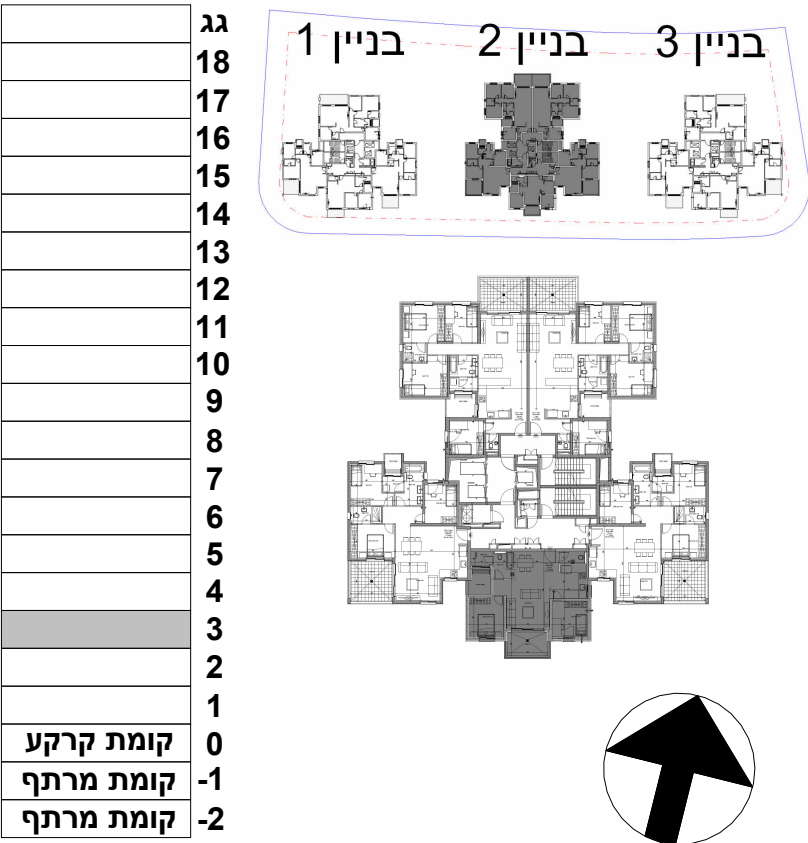

שם הפרויקט	מספר הפרויקט
חבצלת רם אדרת	10487
תאריך תחילת פרויקט	

תיאור	בנין 2 - קומה 3 - דירה 14 - מכר
מתחם	מגרש 206
מהדורה	תאריך מהדורה
קוד	דירה 14
קנה מידה	גודל גיליון A2

מספר גיליון	R18340-TSA-2-19-DS-A-0120
חתימת רכש	חתימת יזם

משרד תכנון

טטרו שחר

אדריכלים בע"מ

רח' אוסישקין 40, נתניה

טל 09-8820022

www.tsa.co.il

שם קובץ: Autodesk Docs://18357/השרון/חבצלת רם/פרויקט R18357-TSA-T2-M3-A.rvt

QR

רם אדרת

מבטיחים ומקימים

86.26	שטח הדירה הכולל(מ"ר)
9.46	שטח המרפסות הכולל(מ"ר)
9.46	שטח מרפסות מקורה(מ"ר)
	מחסן מ"ס __ שטח כולל(מ"ר)