



לפני היתר בניה

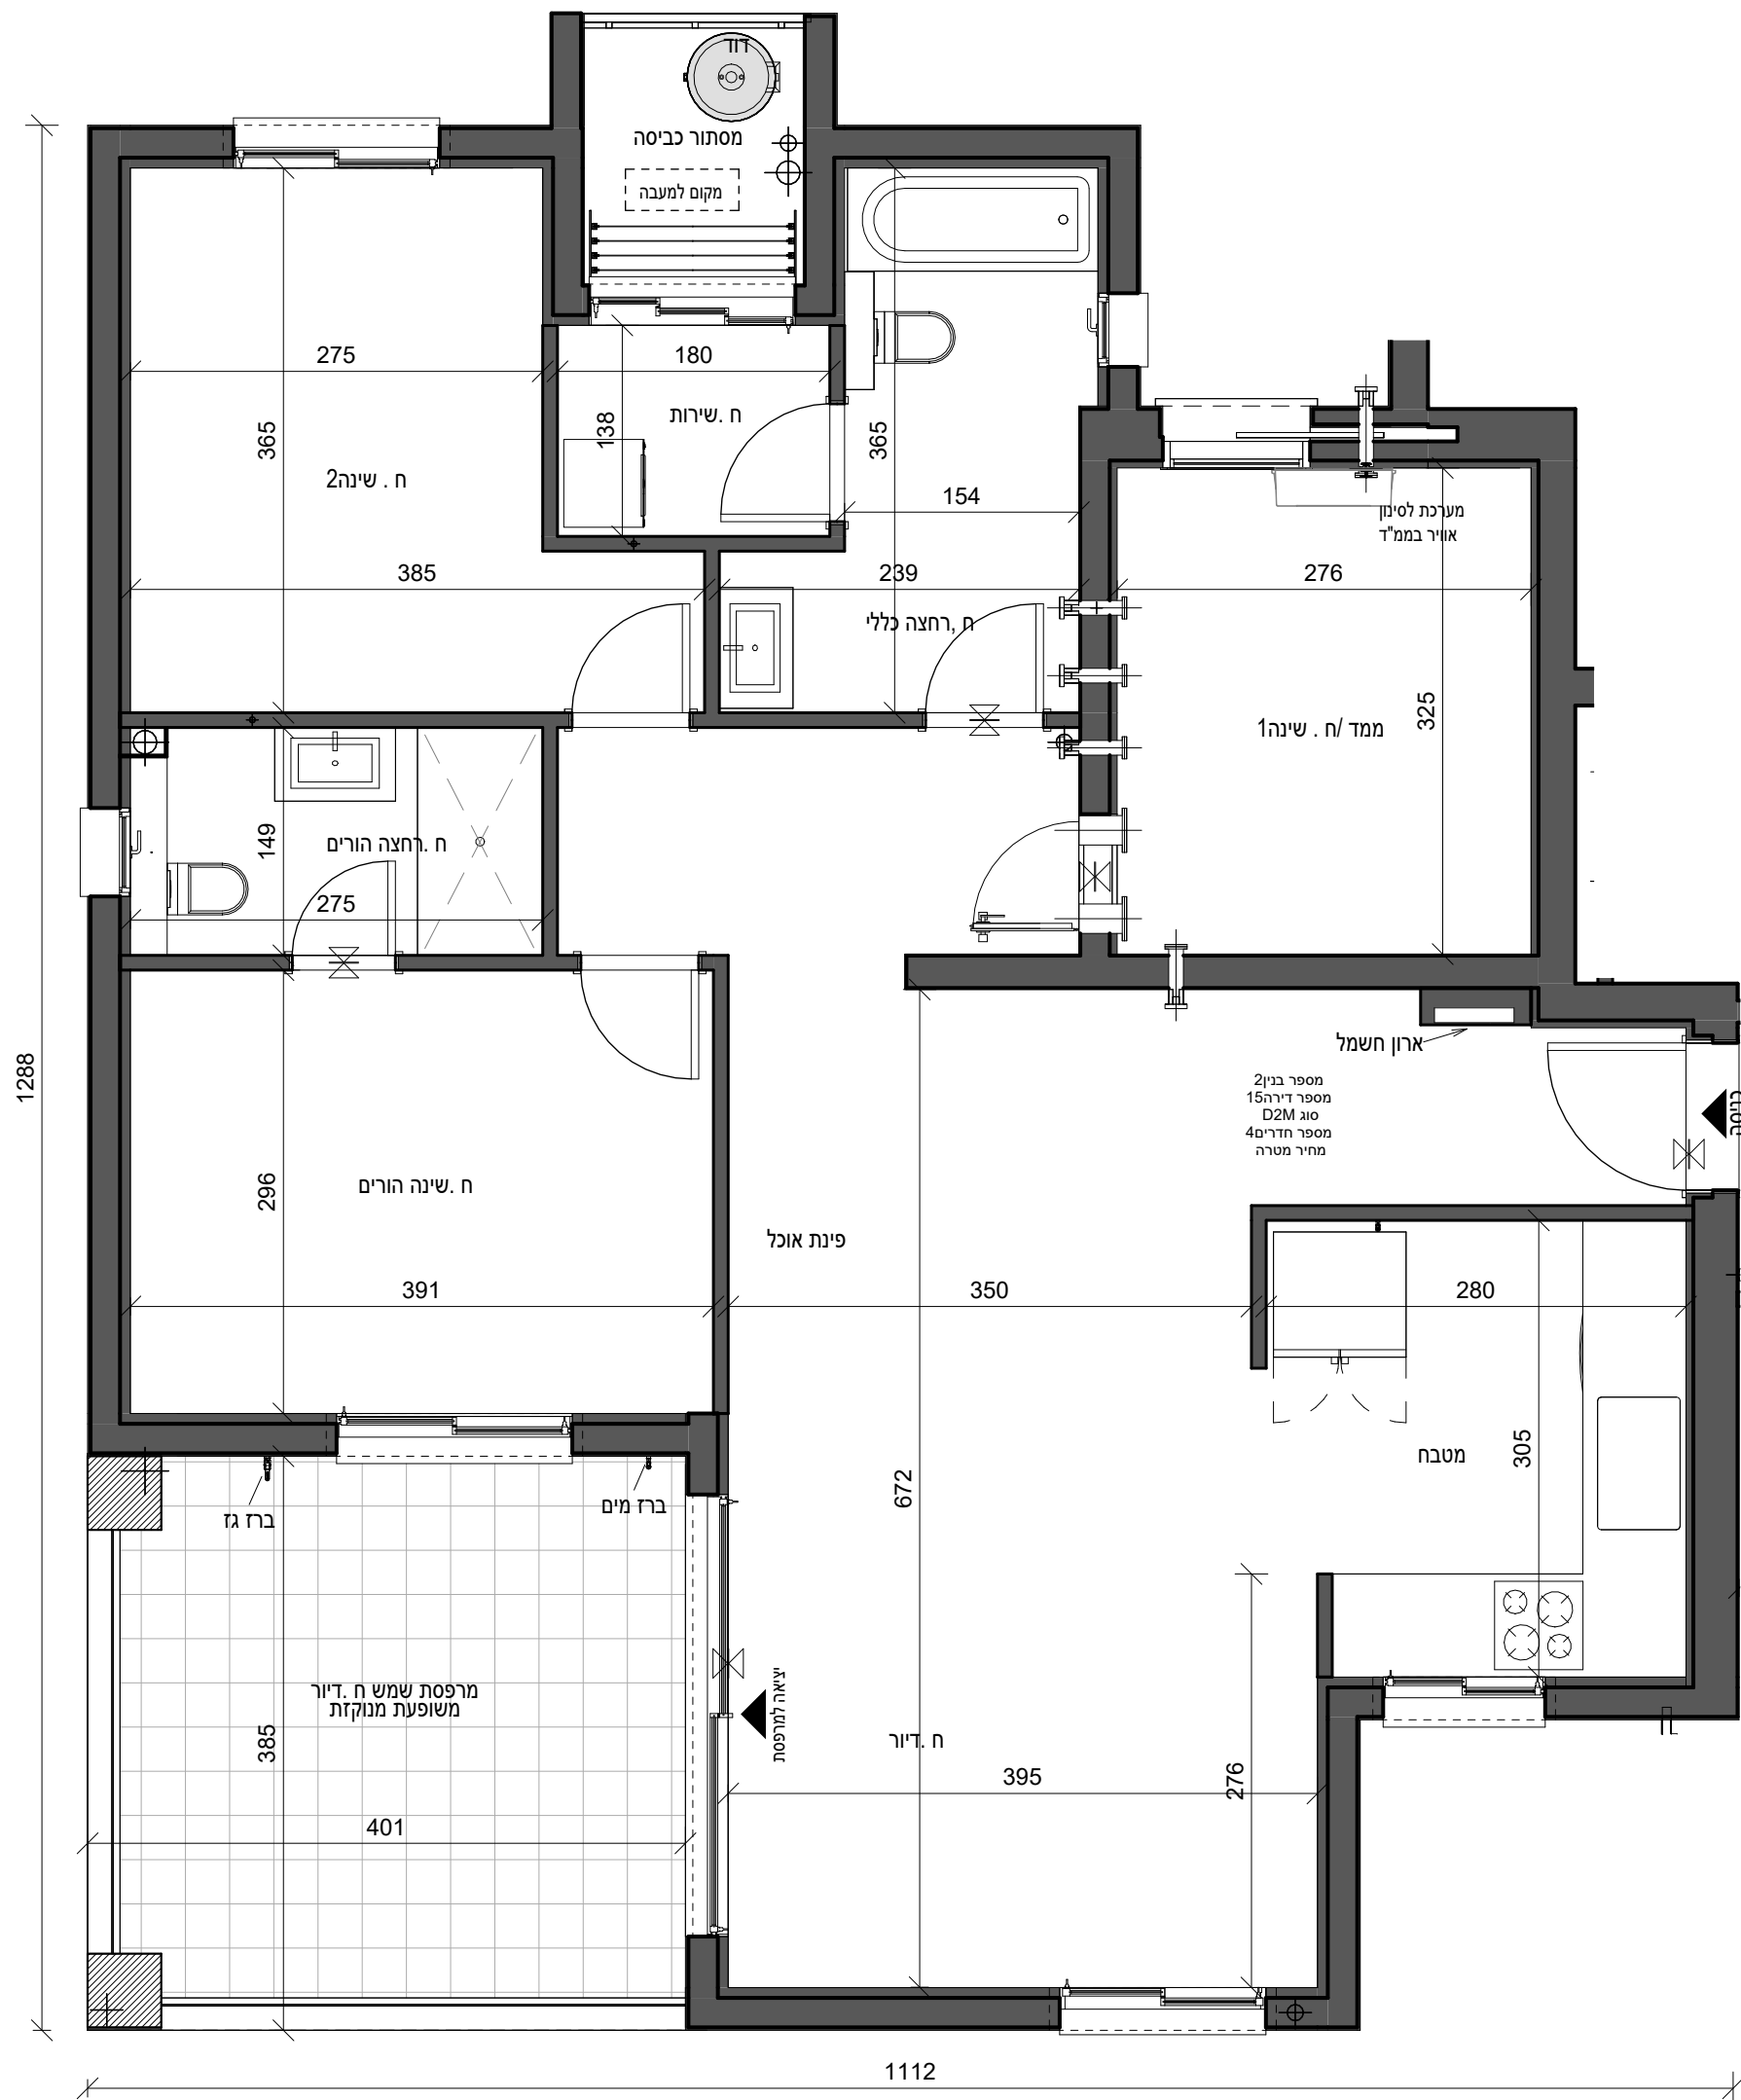

ראה רשימת הערות כלליות

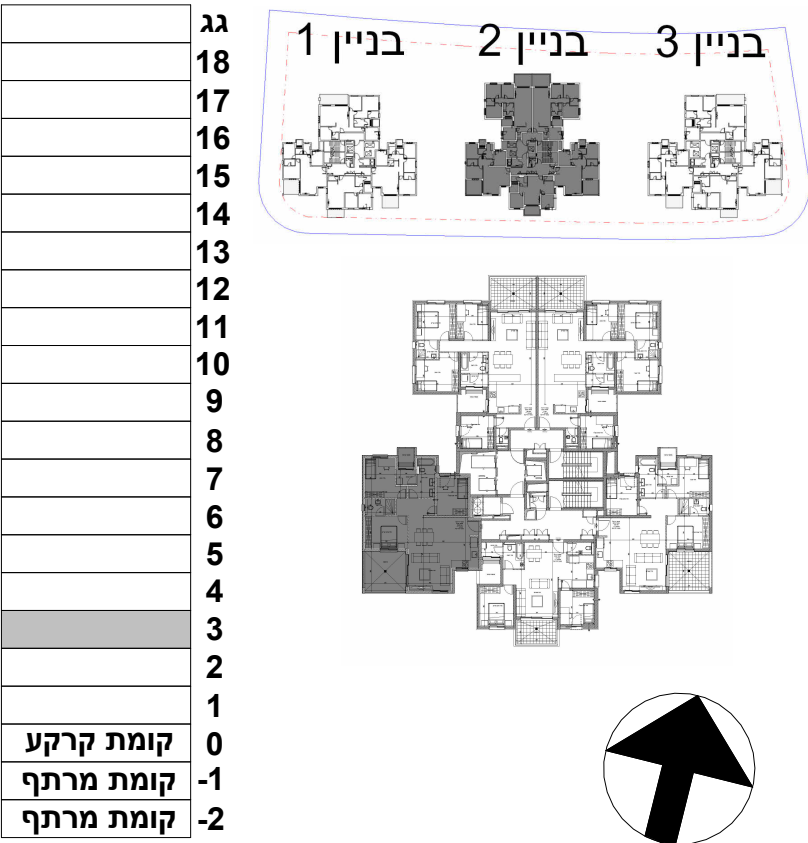

שם הפרויקט	חבצלת רם אדרת
מספר הפרויקט	10487
תאריך תחילת פרויקט	

תיאור	בנין 2 - קומה 3 - דירה 15 - מכר
מתחם	מגרש 206
קוד	15
דירה	3
קומה	2
מגרש	206
מנהל	גודל גיליון
מנהל	A2
מנהל	קנה מידה 1 : 50
מנהל	גודל גיליון
מנהל	A2

מספר גיליון	R18340-TSA-2-19-DS-A-0121
-------------	---------------------------

חתימת רכש	חתימת יזם
-----------	-----------

משרד תכנון

טטרו שחר

אדריכלים בע"מ

רח' אוסישקין 40, נתניה

טל 09-8820022

www.tsa.co.il

שם קובץ: Autodesk Docs://18357/השרון/R18357-TSA-T2-M3-A.rvt

QR

רם אדרת

מבטיחים ומקימים

בדירה מתוכננת הנמכות ומערכת מתזים עפ"י תכנון היועצים

דירת 4חדרים	
שטח הדירה הכולל(מ"ר)	109.34
שטח המרפסות הכולל(מ"ר)	15.65
שטח מרפסות מקורה(מ"ר)	15.65
מחסן מ"ס __ שטח כולל(מ"ר)	