



לפני היתר בניה

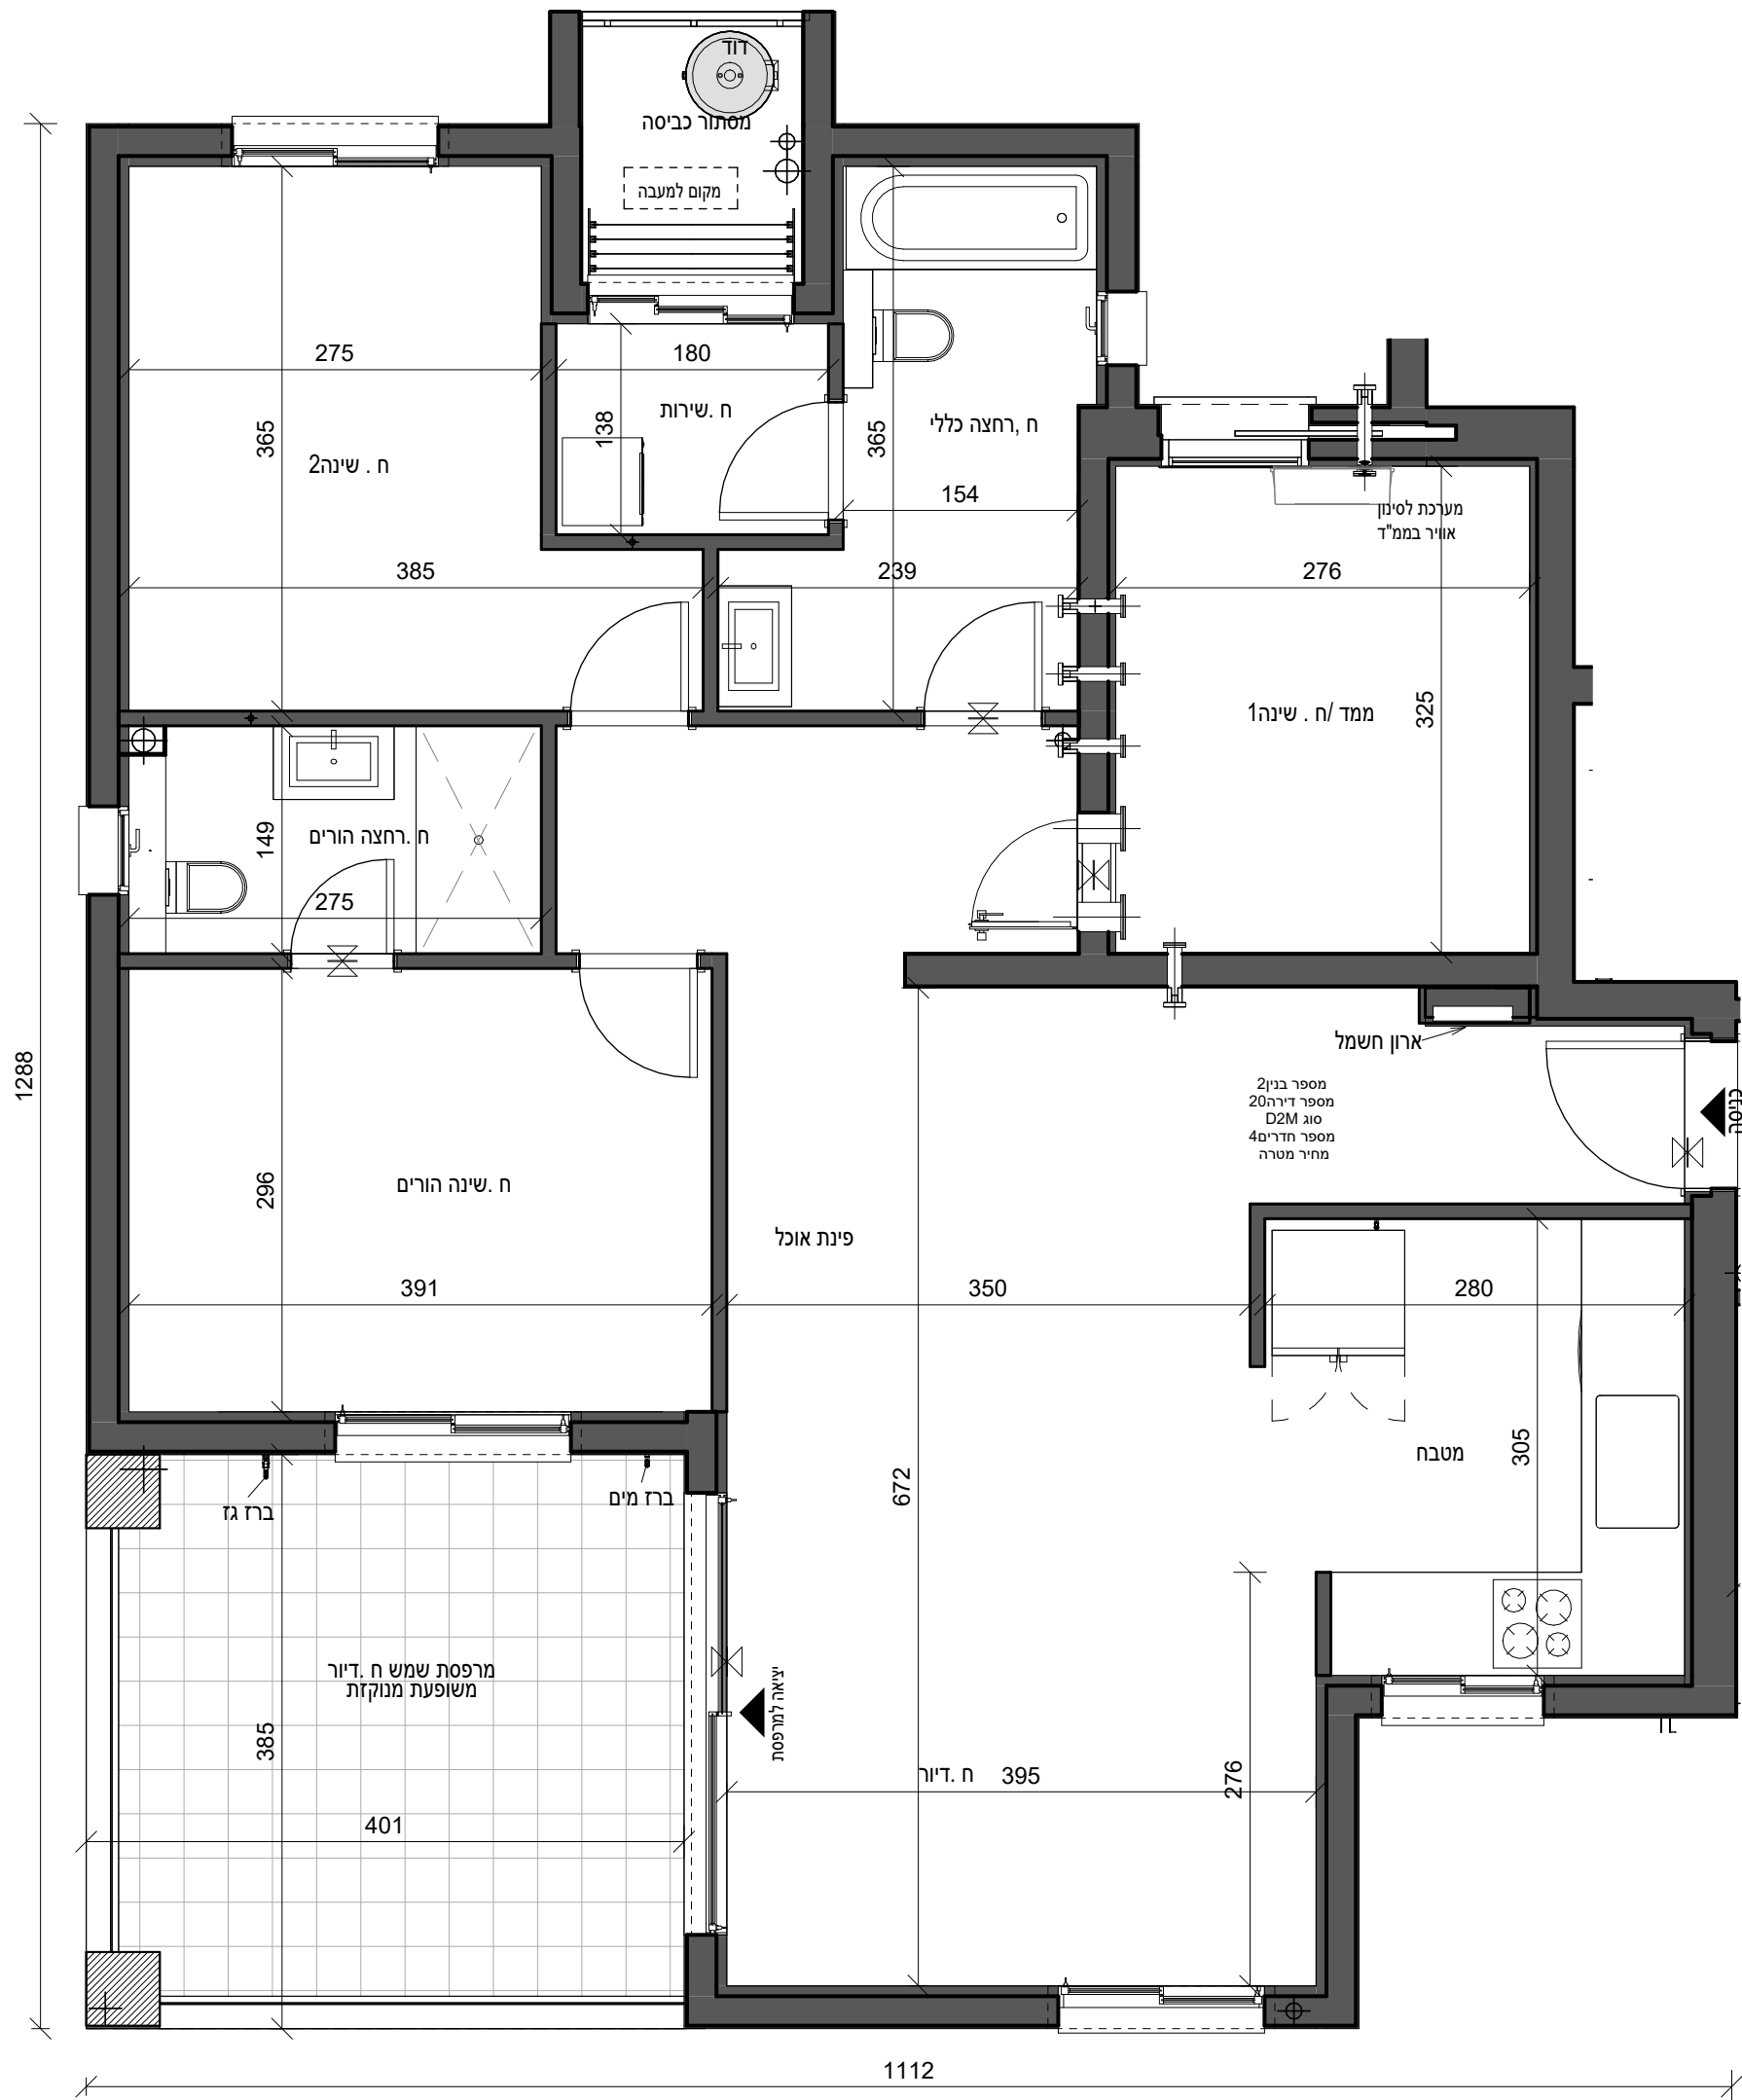

ראה רשימת הערות כלליות

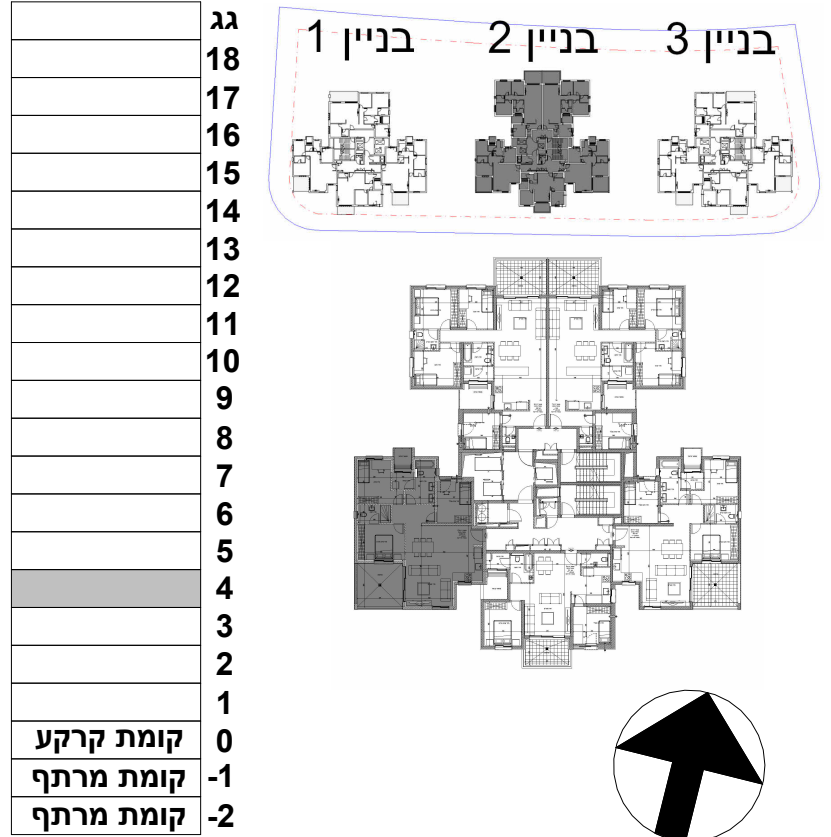

שם הפרויקט	מספר הפרויקט
חבצלת רם אדרת	10487
תאריך תחילת פרויקט	

תיאור	בנין 2 - קומה 4 - דירה 20 - מכר
מתחם	מגרש 206
קוד	דירה 20
קומה	4
בנין	2
מגרש	206
תאריך מהדורה	קנה מידה 1 : 50
גודל גיליון	A2

מספר גיליון	R18340-TSA-2-19-DS-A-0126
-------------	---------------------------

חתימת רכש	חתימת יזם
-----------	-----------

משרד תכנון

טטרו שחר

אדריכלים בע"מ

רח' אוסישקין 40, נתניה

טל 09-8820022

www.tsa.co.il

שם קובץ:	Autodesk Docs://18357/השרון/חבצלת רם/פרויקט/18357-TSA-T2-M3-A.rvt
----------	---

QR

רם אדרת

מבטחים ומקימים

בדירה מתוכננות הנמכות ומערכת מתזים עפ"י תכנון היועצים

דירת 4חדרים	שטח הדירה הכולל(מ"ר)
109.34	שטח המרפסות הכולל(מ"ר)
15.65	שטח מרפסות מקורה(מ"ר)
15.65	מחסן מ"ס __ שטח כולל(מ"ר)