



לפני היתר בניה

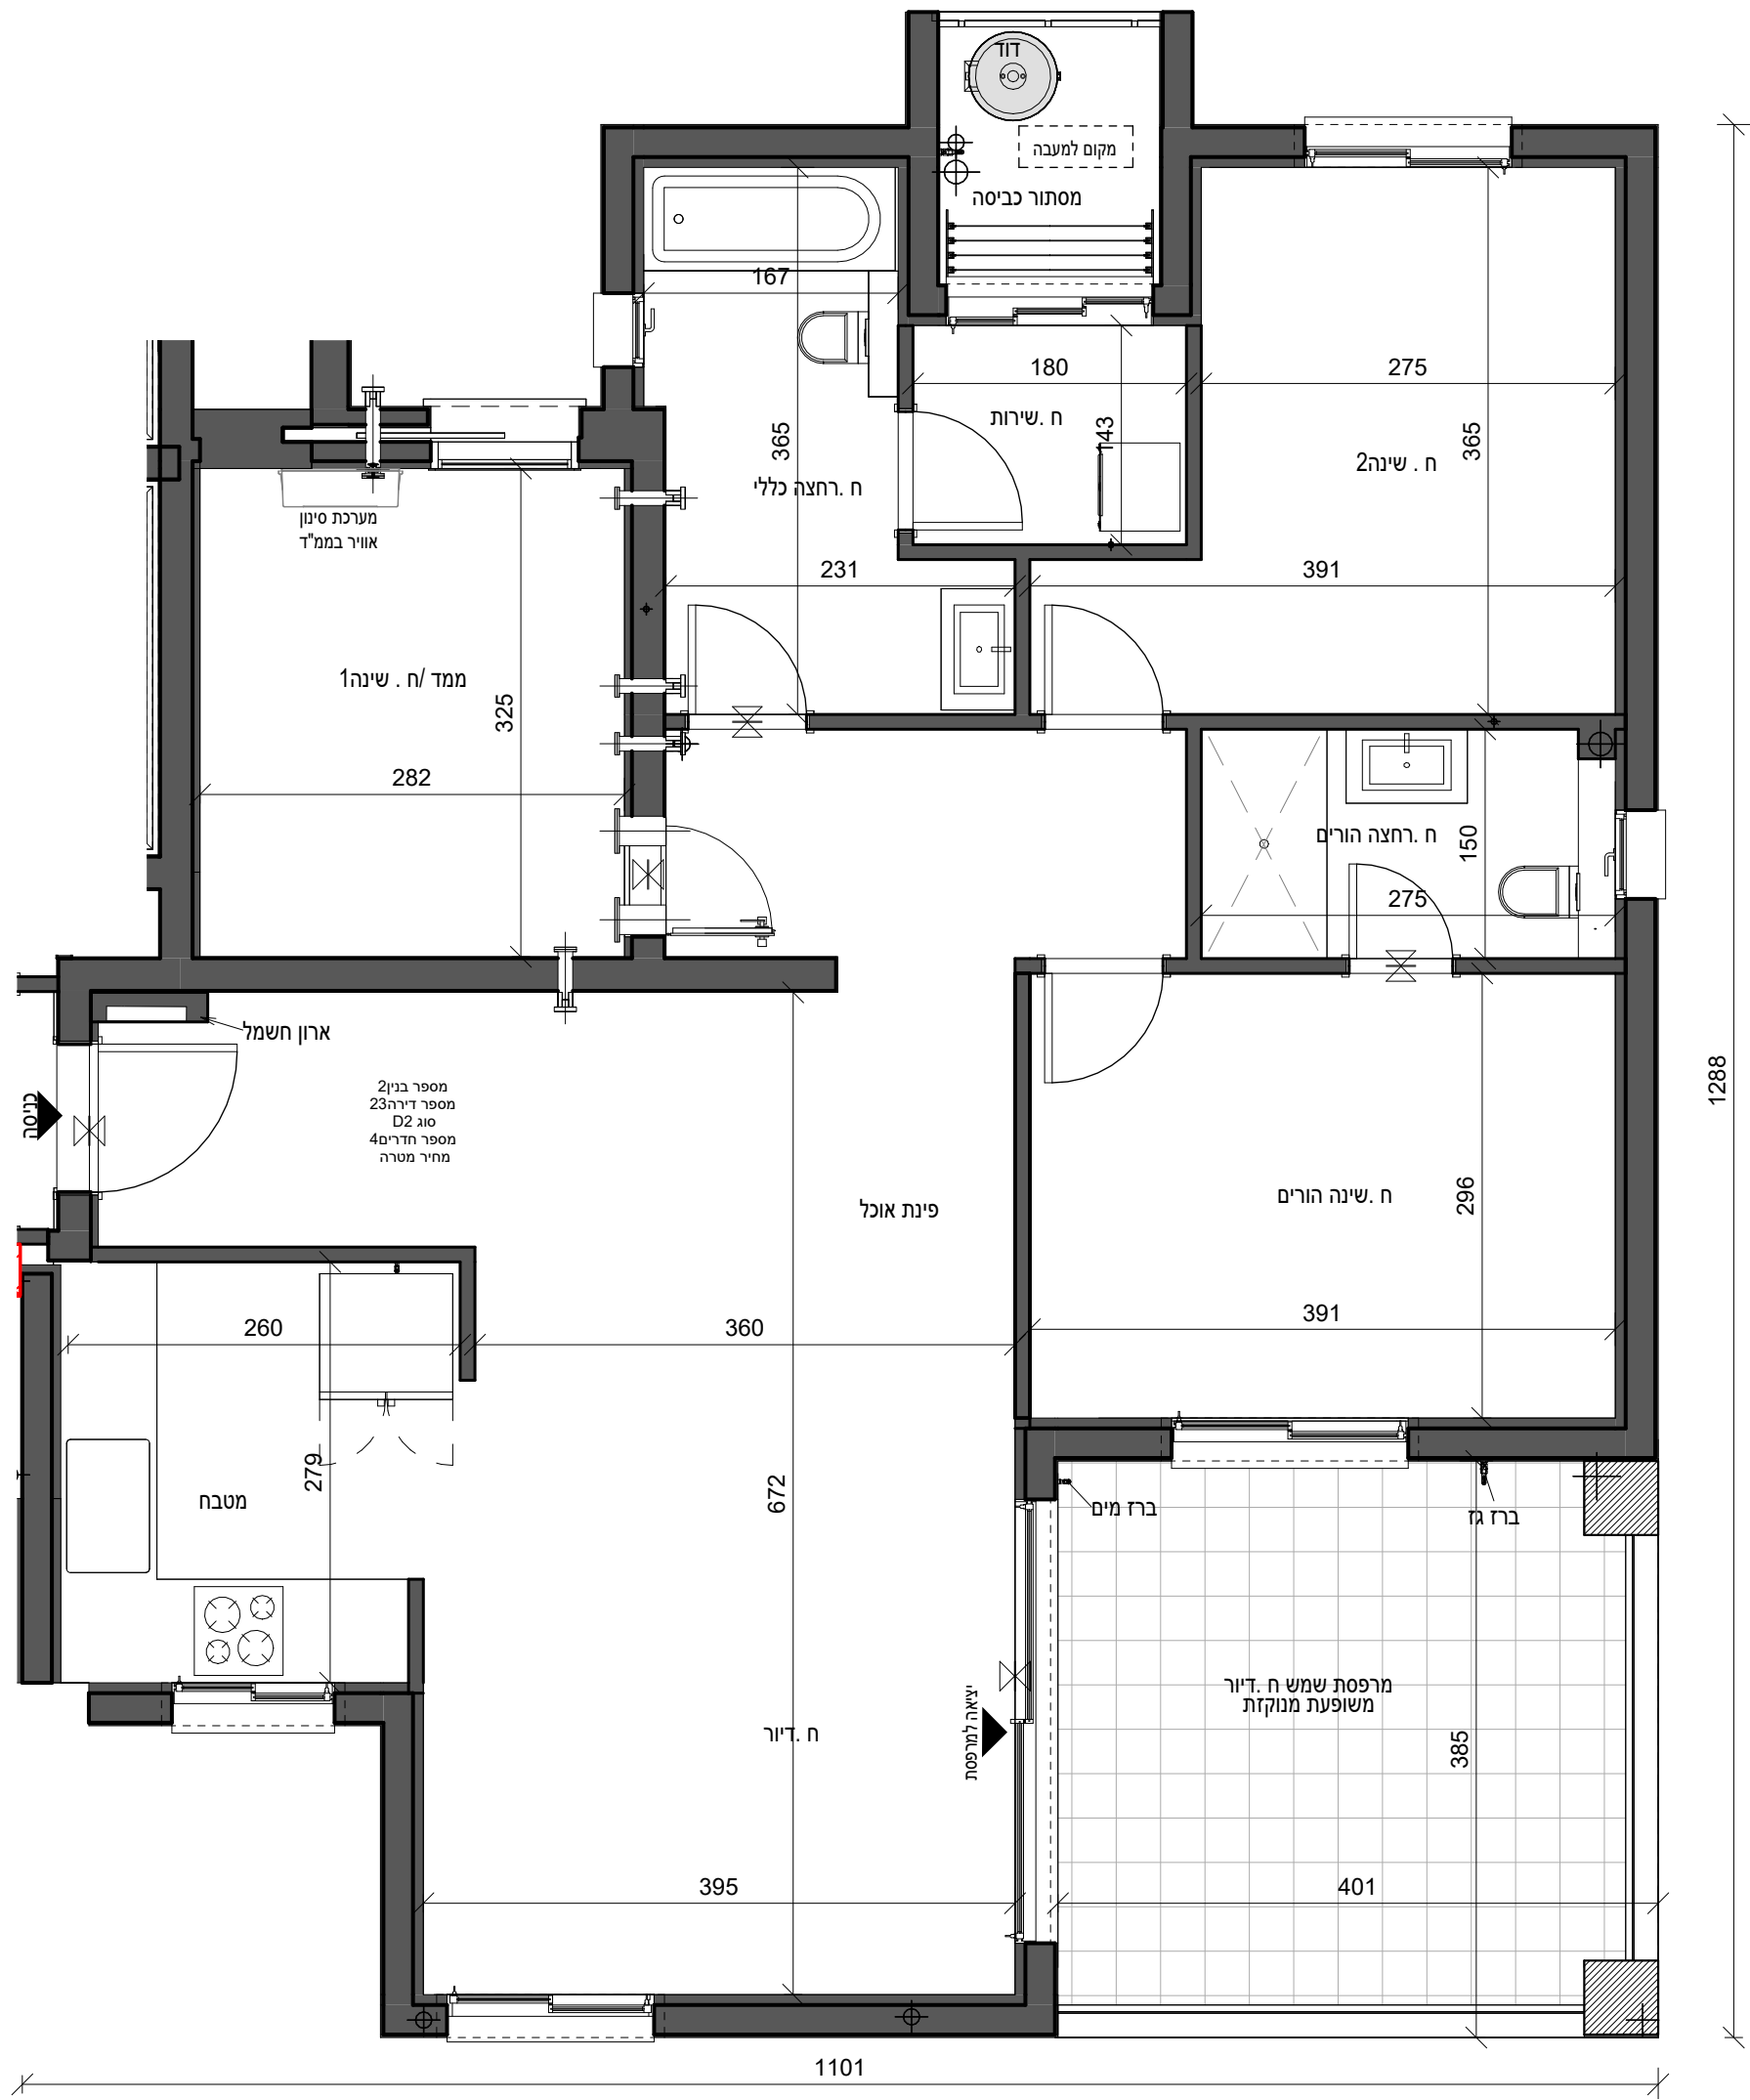

ראה רשימת הערות כלליות

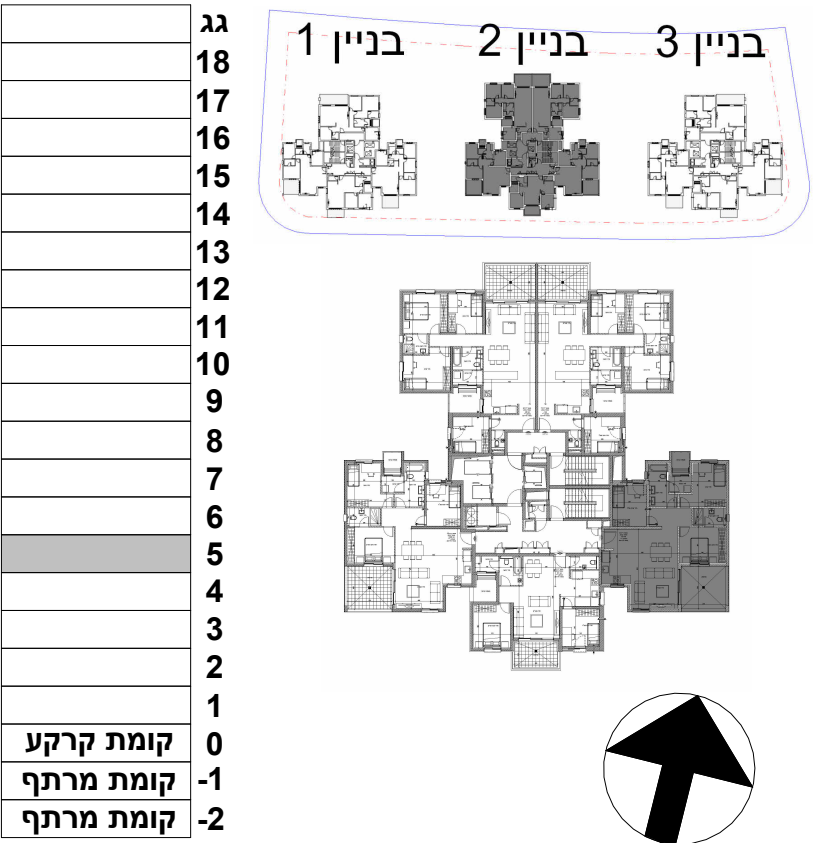

שם הפרויקט	חבצלת רם אדרת
מספר הפרויקט	10487
תאריך תחילת פרויקט	

תיאור	בנין 2 - קומה 5 - דירה 23 - מכר
מתחם	מגרש 206
קוד	23
קומה	5
דירה	23
מספר גיליון	גודל גיליון A2
תאריך מהדורה	קנה מידה 1 : 50
מספר גיליון	R18340-TSA-2-19-DS-A-0129
חתימת רוכש	חתימת יזם

משרד תכנון

טטרו שחר

אדריכלים בע"מ

רח' אוסישקין 40, נתניה

טל 09-8820022

www.tsa.co.il

שם קובץ:

Autodesk Docs://18357/השרון/R18357-TSA-T2-M3-A.rvt

QR

רם אדרת

מבטיחים ומקימים

דירת 4חדרים	
שטח הדירה הכולל(מ"ר)	108.69
שטח המרפסות הכולל(מ"ר)	15.65
שטח מרפסות מקורה(מ"ר)	15.65
מחסן מ"ס __ שטח כולל(מ"ר)	

בדירה מתוכננות הנמכות ומערכת מתזים עפ"י תכנון היועצים