



לפני היתר בניה

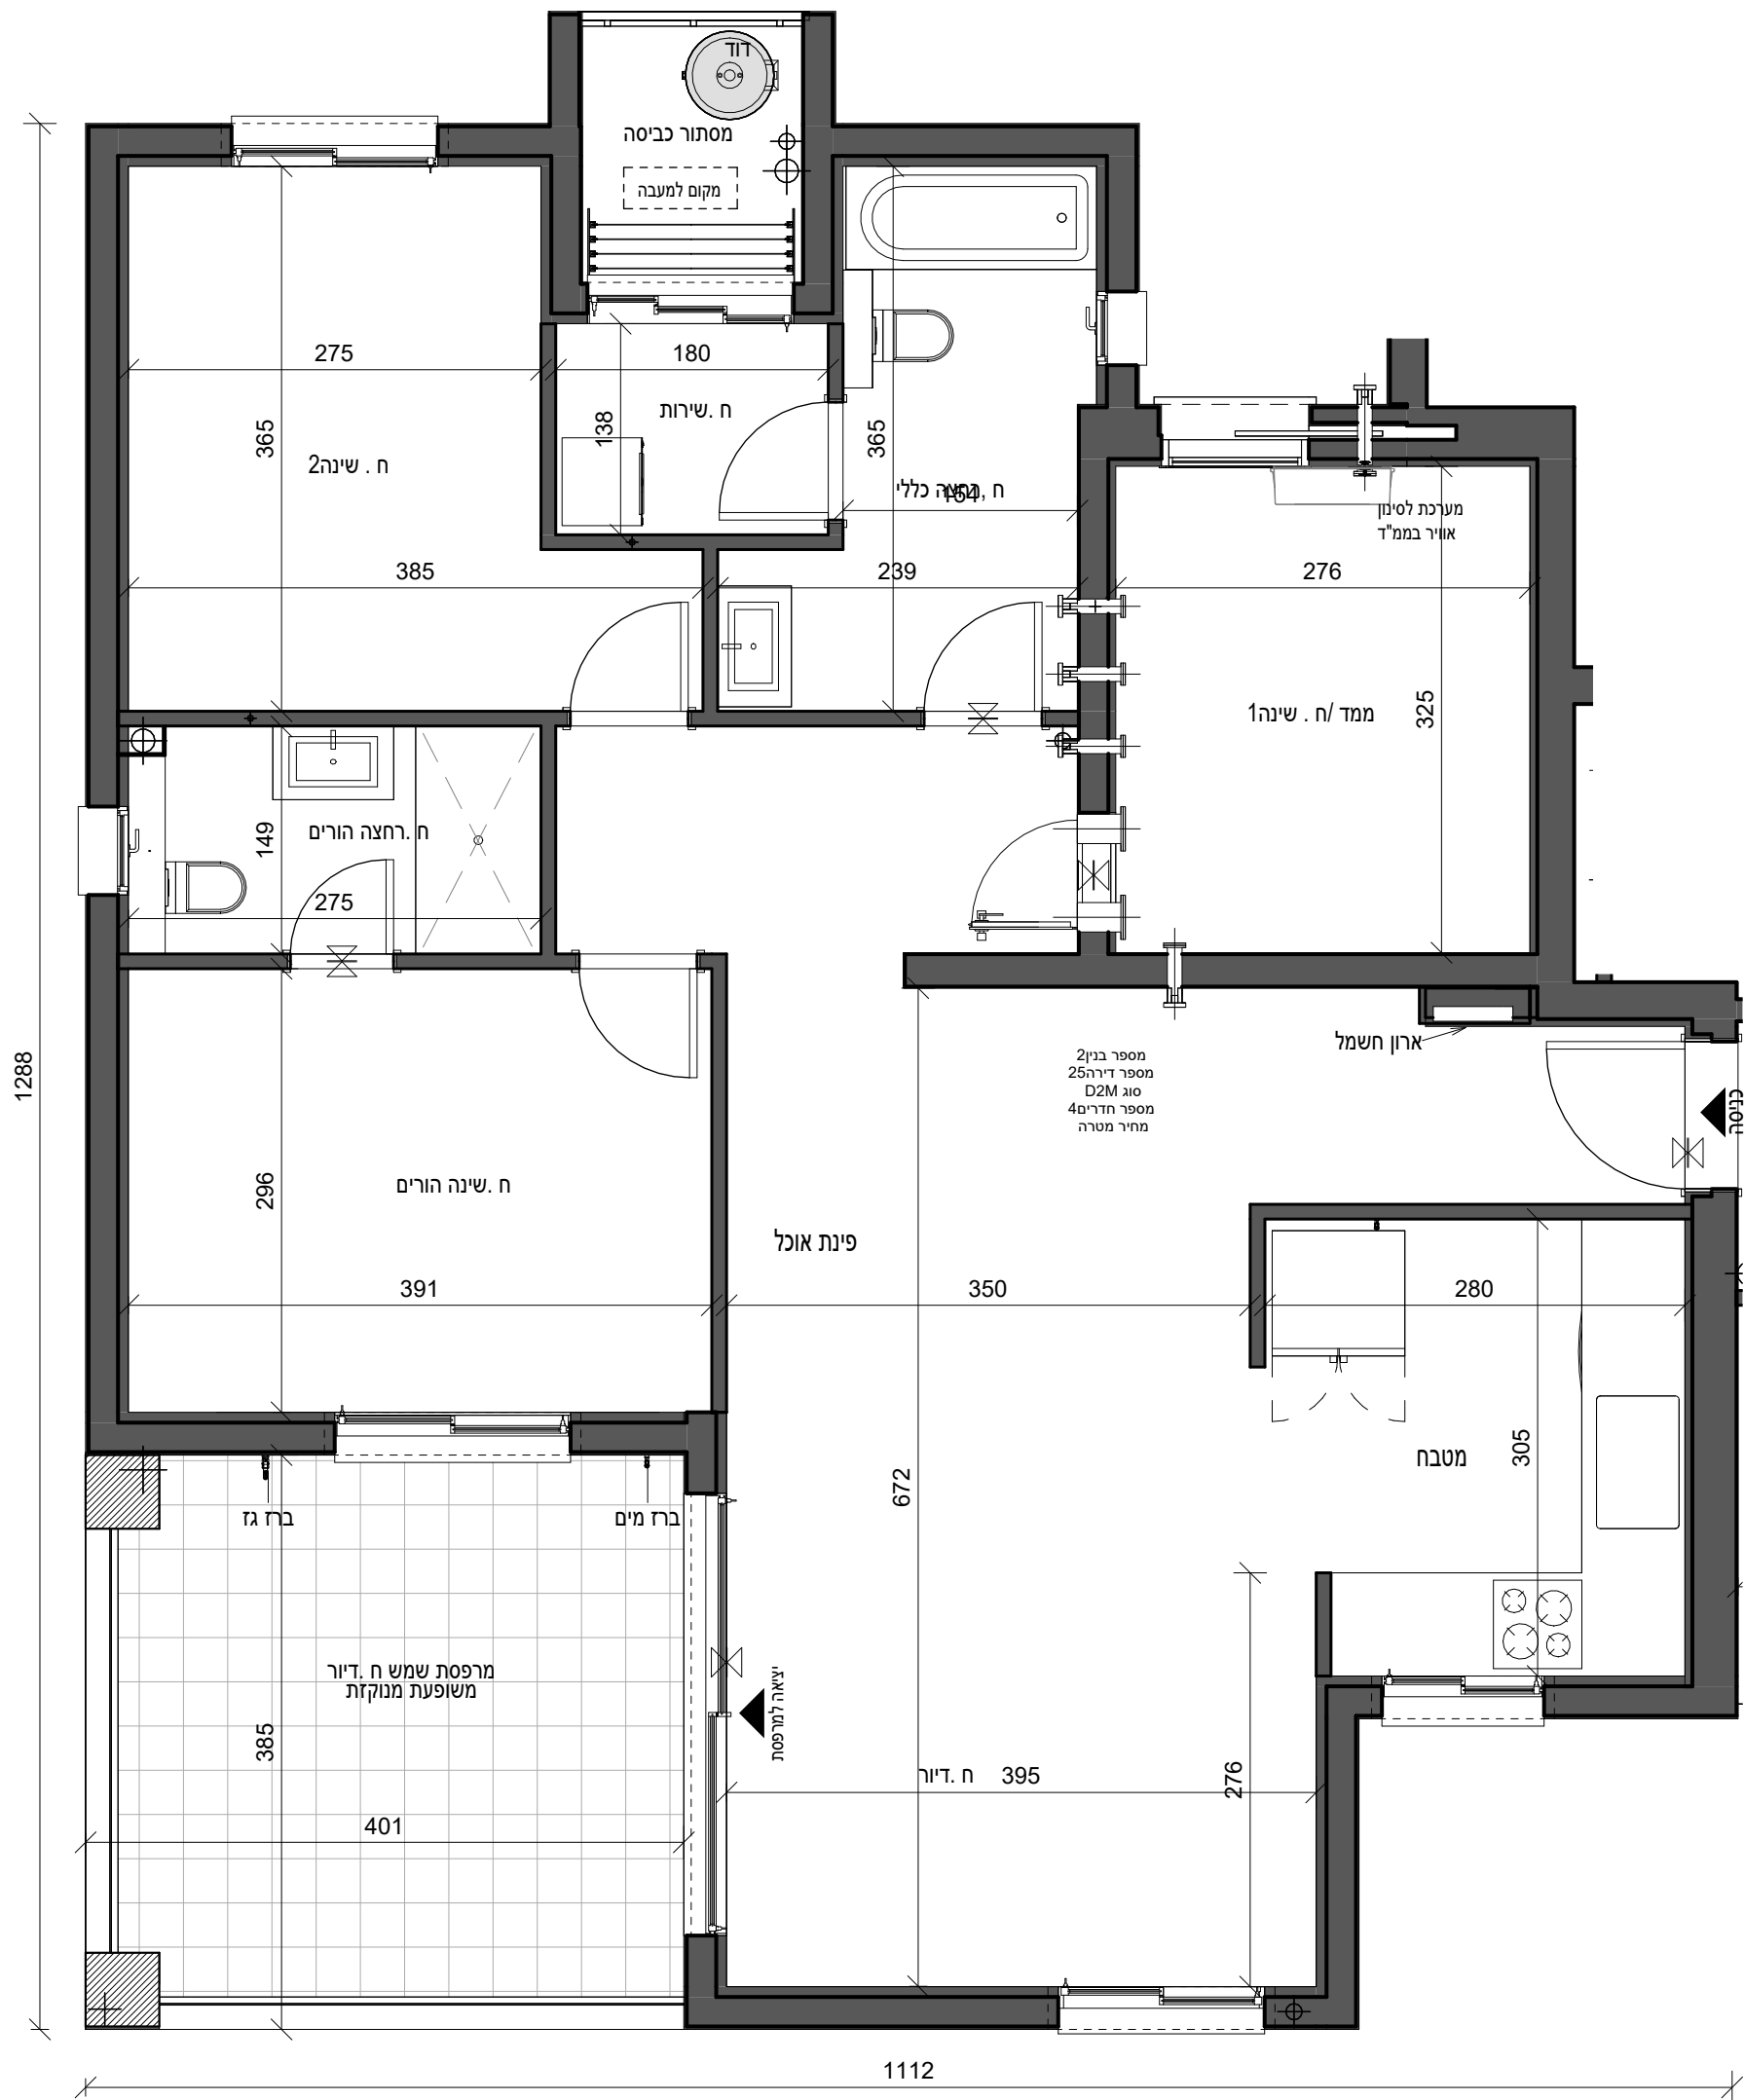

ראה רשימת הערות כלליות

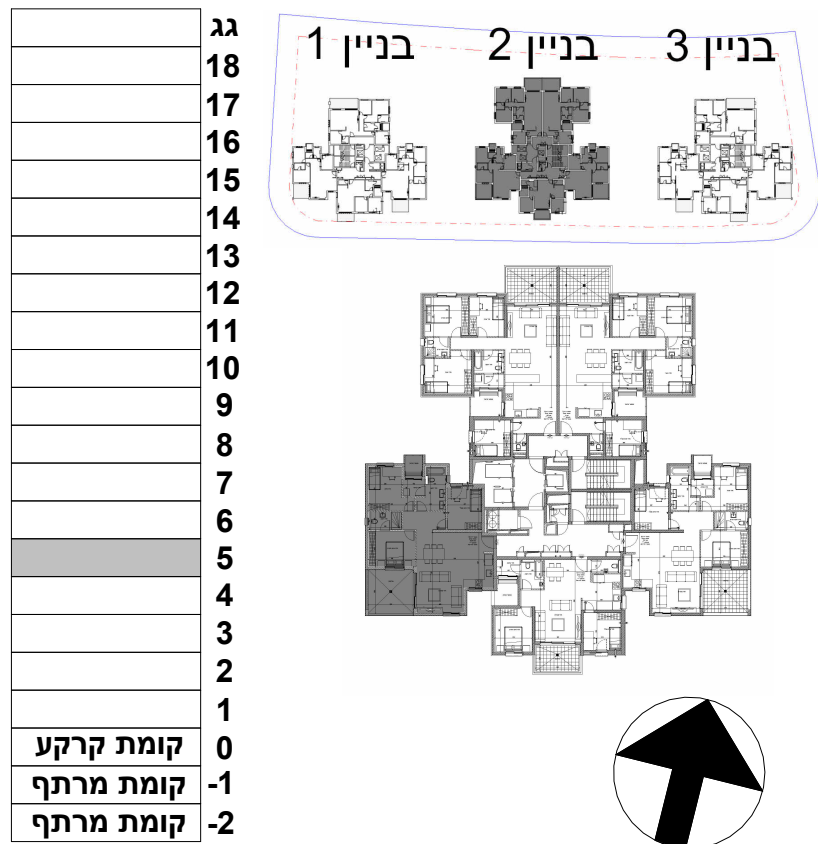

שם הפרויקט	מספר הפרויקט
חבצלת רם אדרת	10487
תאריך תחילת פרויקט	

תיאור	בנין 2 - קומה 5 - דירה 25 - מכר
מתחם	מגרש 206
קנה מידה	1 : 50
תאריך מהדורה	גודל גיליון A2

מספר גיליון	R18340-TSA-2-19-DS-A-0131
חתימת רוכש	חתימת יזם

משרד תכנון

טטרו שחר

אדריכלים בע"מ

רח' אוסישקין 40, נתניה

טל 09-8820022

www.tsa.co.il

שם קובץ: R18357-TSA-T2-M3-A.rvt

QR

RA

רם אדרת

מבטיחים ומקימים

בדירה מתוכננות הנמכות ומערכת מתזים עפ"י תכנון היועצים

דירת 4חדרים	שטח הדירה הכולל(מ"ר)
109.34	שטח המרפסות הכולל(מ"ר)
15.65	שטח מרפסות מקורה(מ"ר)
15.65	מחסן מ"ס __ שטח כולל(מ"ר)