



לפני היתר בניה

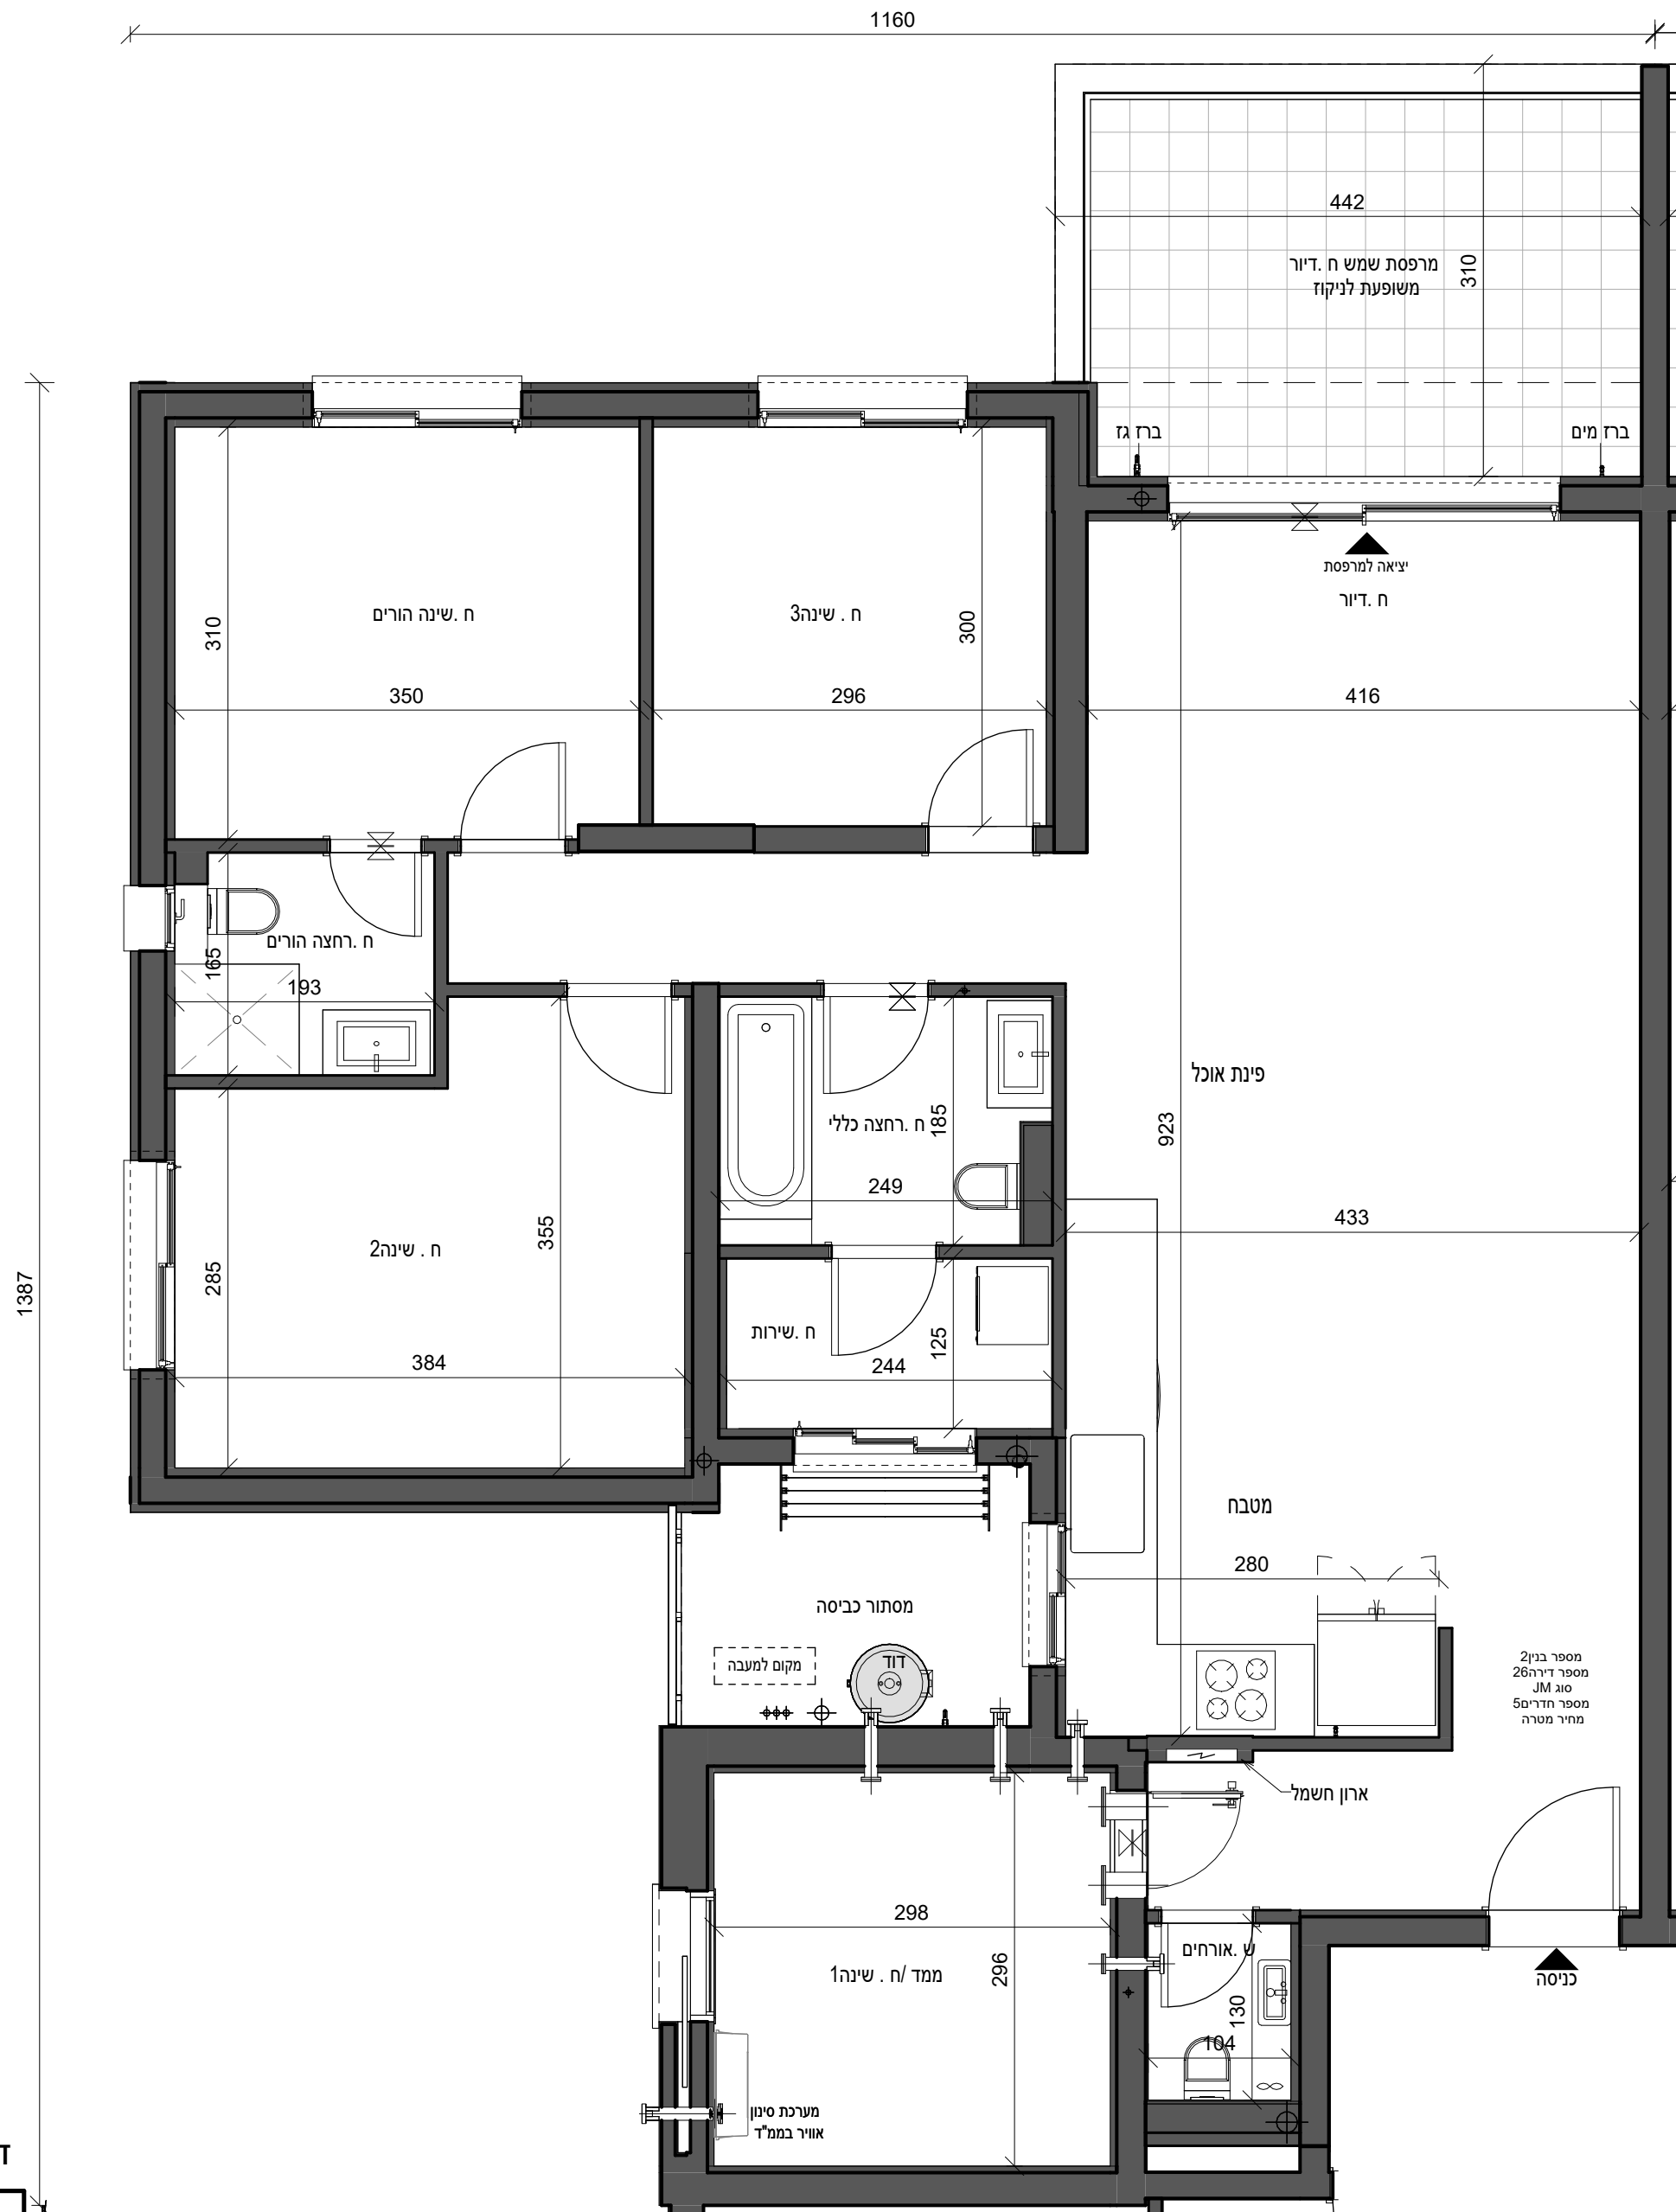

127.19	שטח הדירה הכולל(מ"ר)
13.37	שטח המרפסות הכולל(מ"ר)
2.97	שטח מרפסות מקורה(מ"ר)
	מחסן מ"ס __ שטח כולל(מ"ר)

בדירה מתוכננות הנמכות ומערכת מתזים עפ"י תכנון היועצים

ראה רשימת הערות כלליות

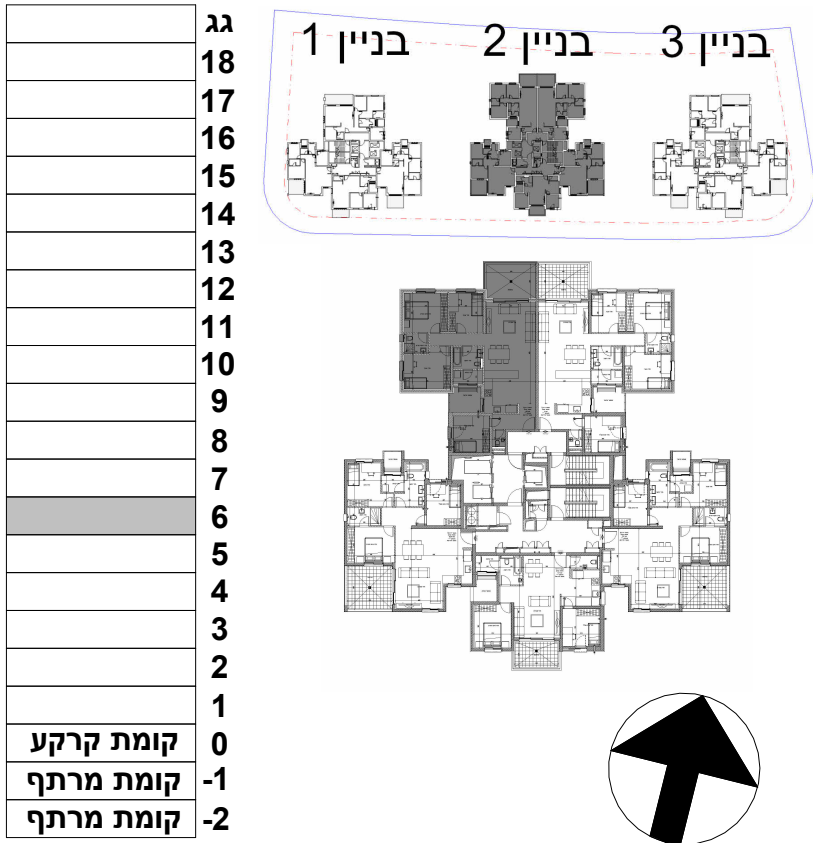

שם הפרויקט	מספר הפרויקט
חבצלת רם אדרת	10487
תאריך תחילת פרויקט	

תיאור	בנין 2 - קומה 6 - דירה 26 - מכר
מתחם	מגרש 206
מגרש	בנין 2
קומה	6
דירה	26
קוד	
מהדורה	תאריך מהדורה
קנה מידה	1 : 50
גודל גיליון	A2

מספר גיליון	R18340-TSA-2-19-DS-A-0132
-------------	---------------------------

חתימת רוכש	חתימת יזם
------------	-----------

משרד תכנון

טטרו שחר

אדריכלים בע"מ

רח' אוסישקין 40, נתניה

טל 09-8820022

www.tsa.co.il

שם קובץ: R18357-TSA-T2-M3-A.rvt חבצלת הישרון18357 Autodesk Docs://

QR

רם אדרת

מבטיחים ומקימים