


לפני היתר בניה

ראה רשימת הערות כלליות

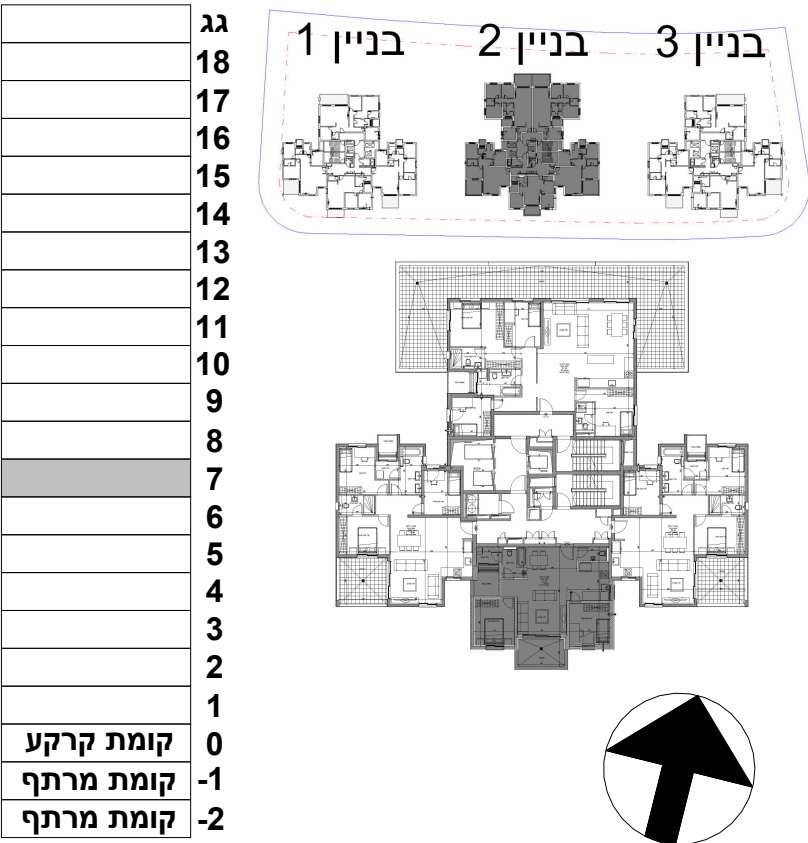

|                    |              |
|--------------------|--------------|
| שם הפרויקט         | מספר הפרויקט |
| חבצלת רם אדרת      | 10487        |
| תאריך תחילת פרויקט |              |

|        |              |          |             |      |     |
|--------|--------------|----------|-------------|------|-----|
| מאתחם  | מגרש         | בנין     | קומה        | דירה | קוד |
| 206    | 2            | 7        | 33          |      |     |
| מהדורה | תאריך מהדורה | קנה מידה | גודל גיליון |      |     |
|        |              | 1 : 50   | A2          |      |     |

|             |                           |
|-------------|---------------------------|
| מספר גיליון | R18340-TSA-2-19-DS-A-0139 |
|-------------|---------------------------|

|            |           |
|------------|-----------|
| חתימת רוכש | חתימת יזם |
|------------|-----------|

משרד תכנון

טטרו שחר

אדריכלים בע"מ


רח' אוסישקין 40, נתניה  
טל 09-8820022  
www.tsa.co.il

שם קובץ: R18357-TSA-T2-M3-A.rvt  
Autodesk Docs://18357/השרון/חבצלת הישרון

QR

רם אדרת

מבטיחים ומקימים

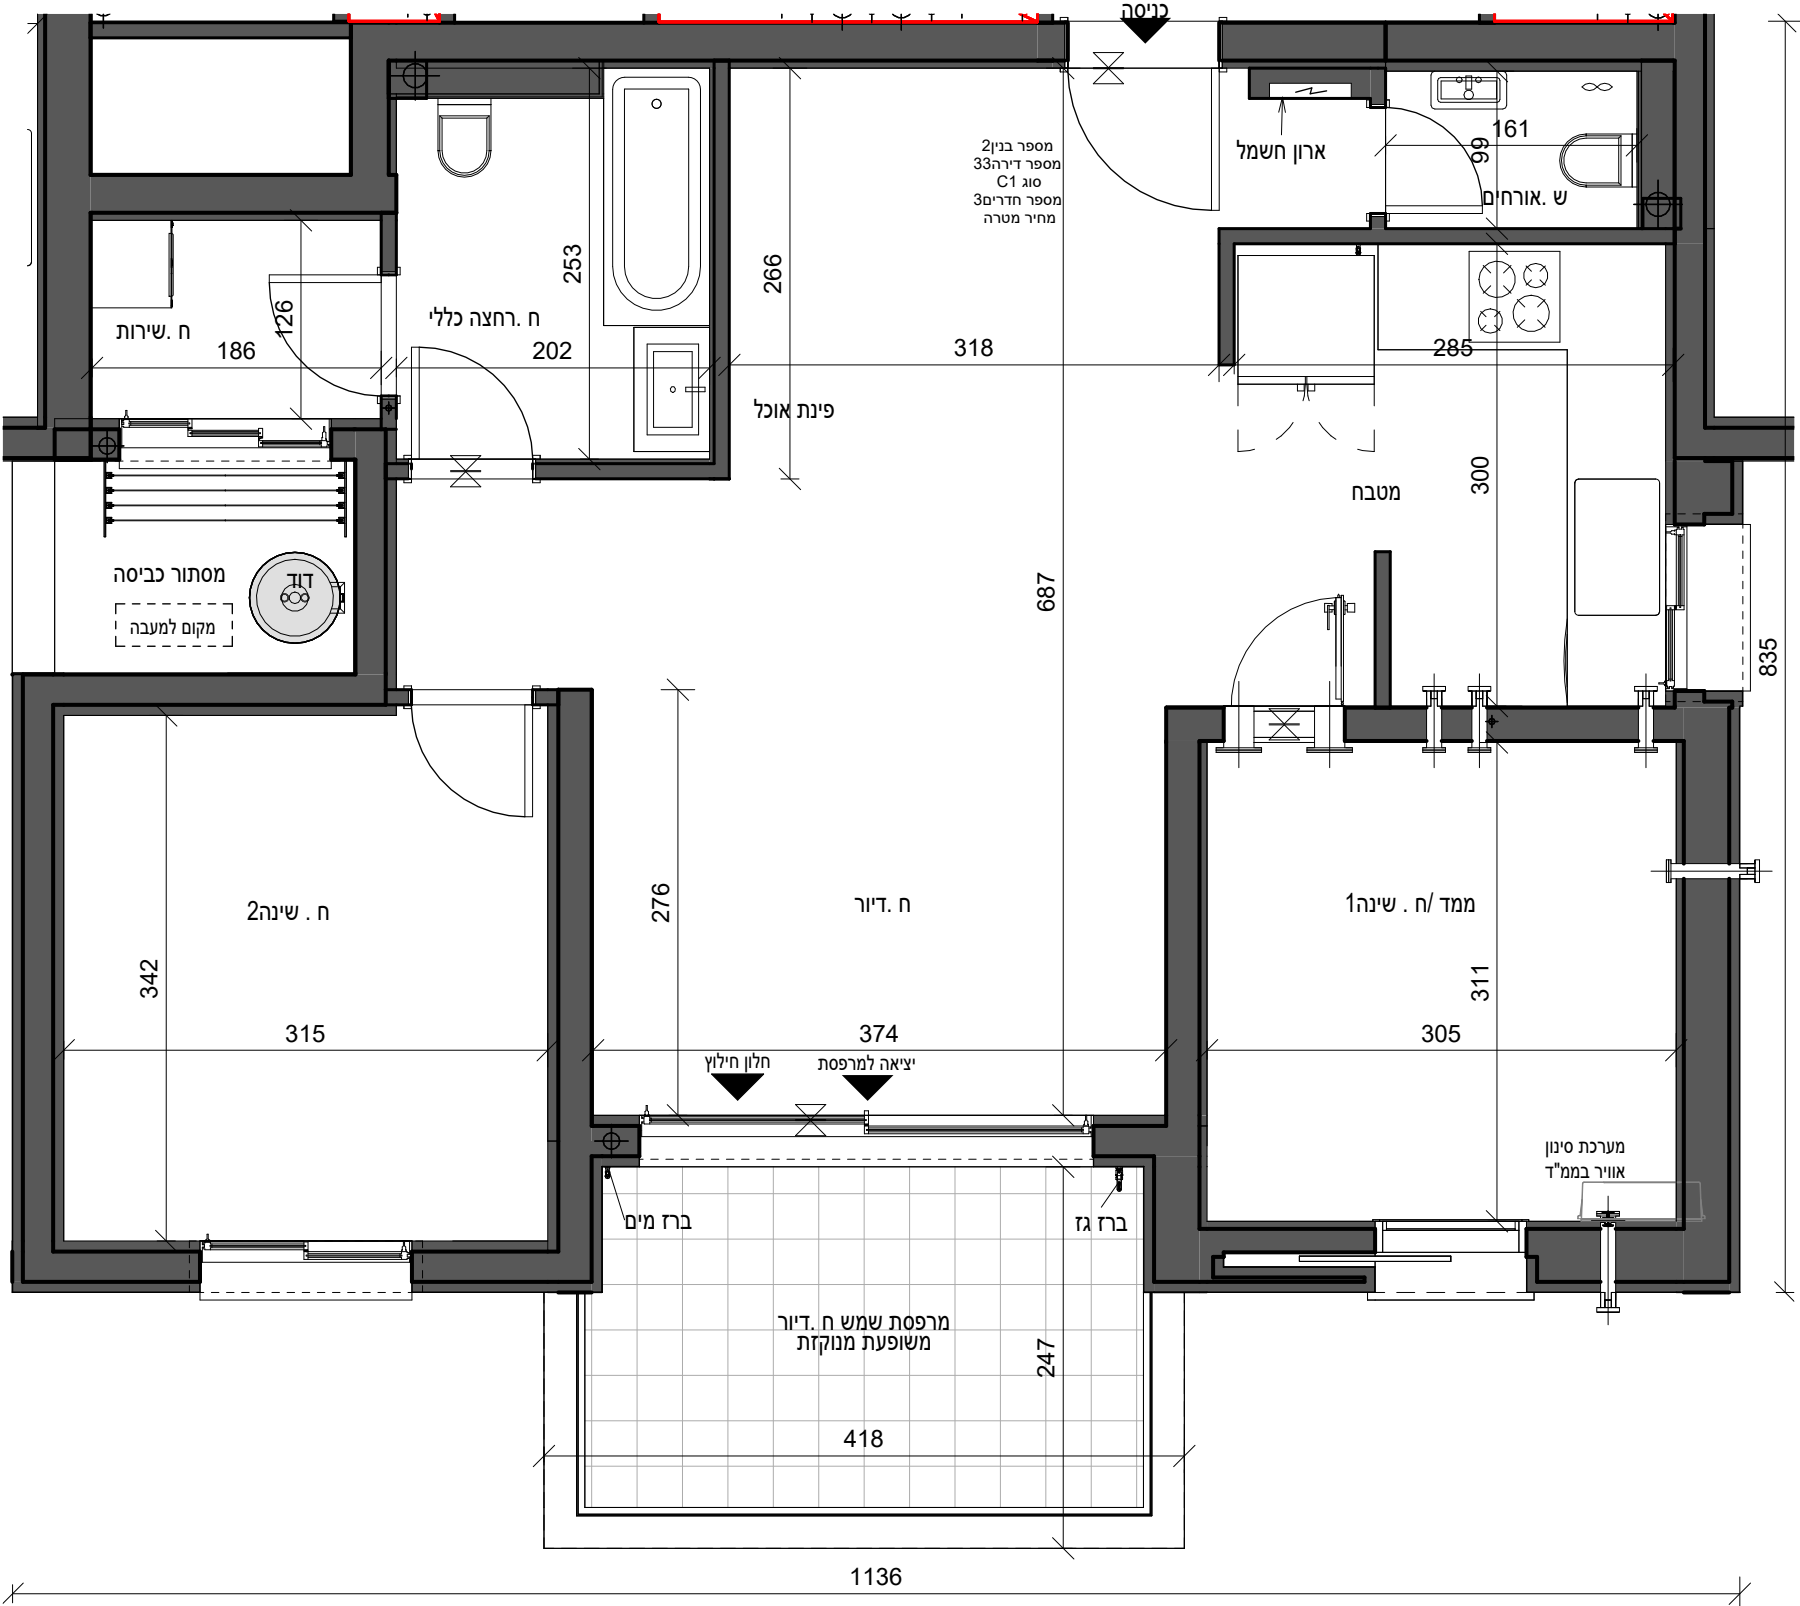

דירת3חדרים

|       |                          |
|-------|--------------------------|
| 86.26 | שטח הדירה הכולל)מ"ר      |
| 9.46  | שטח המרפסות הכולל)מ"ר    |
| 9.46  | שטח מרפסות מקורה)מ"ר     |
|       | מחסן מ"ס __ שטח כולל)מ"ר |