



לפני היתר בניה

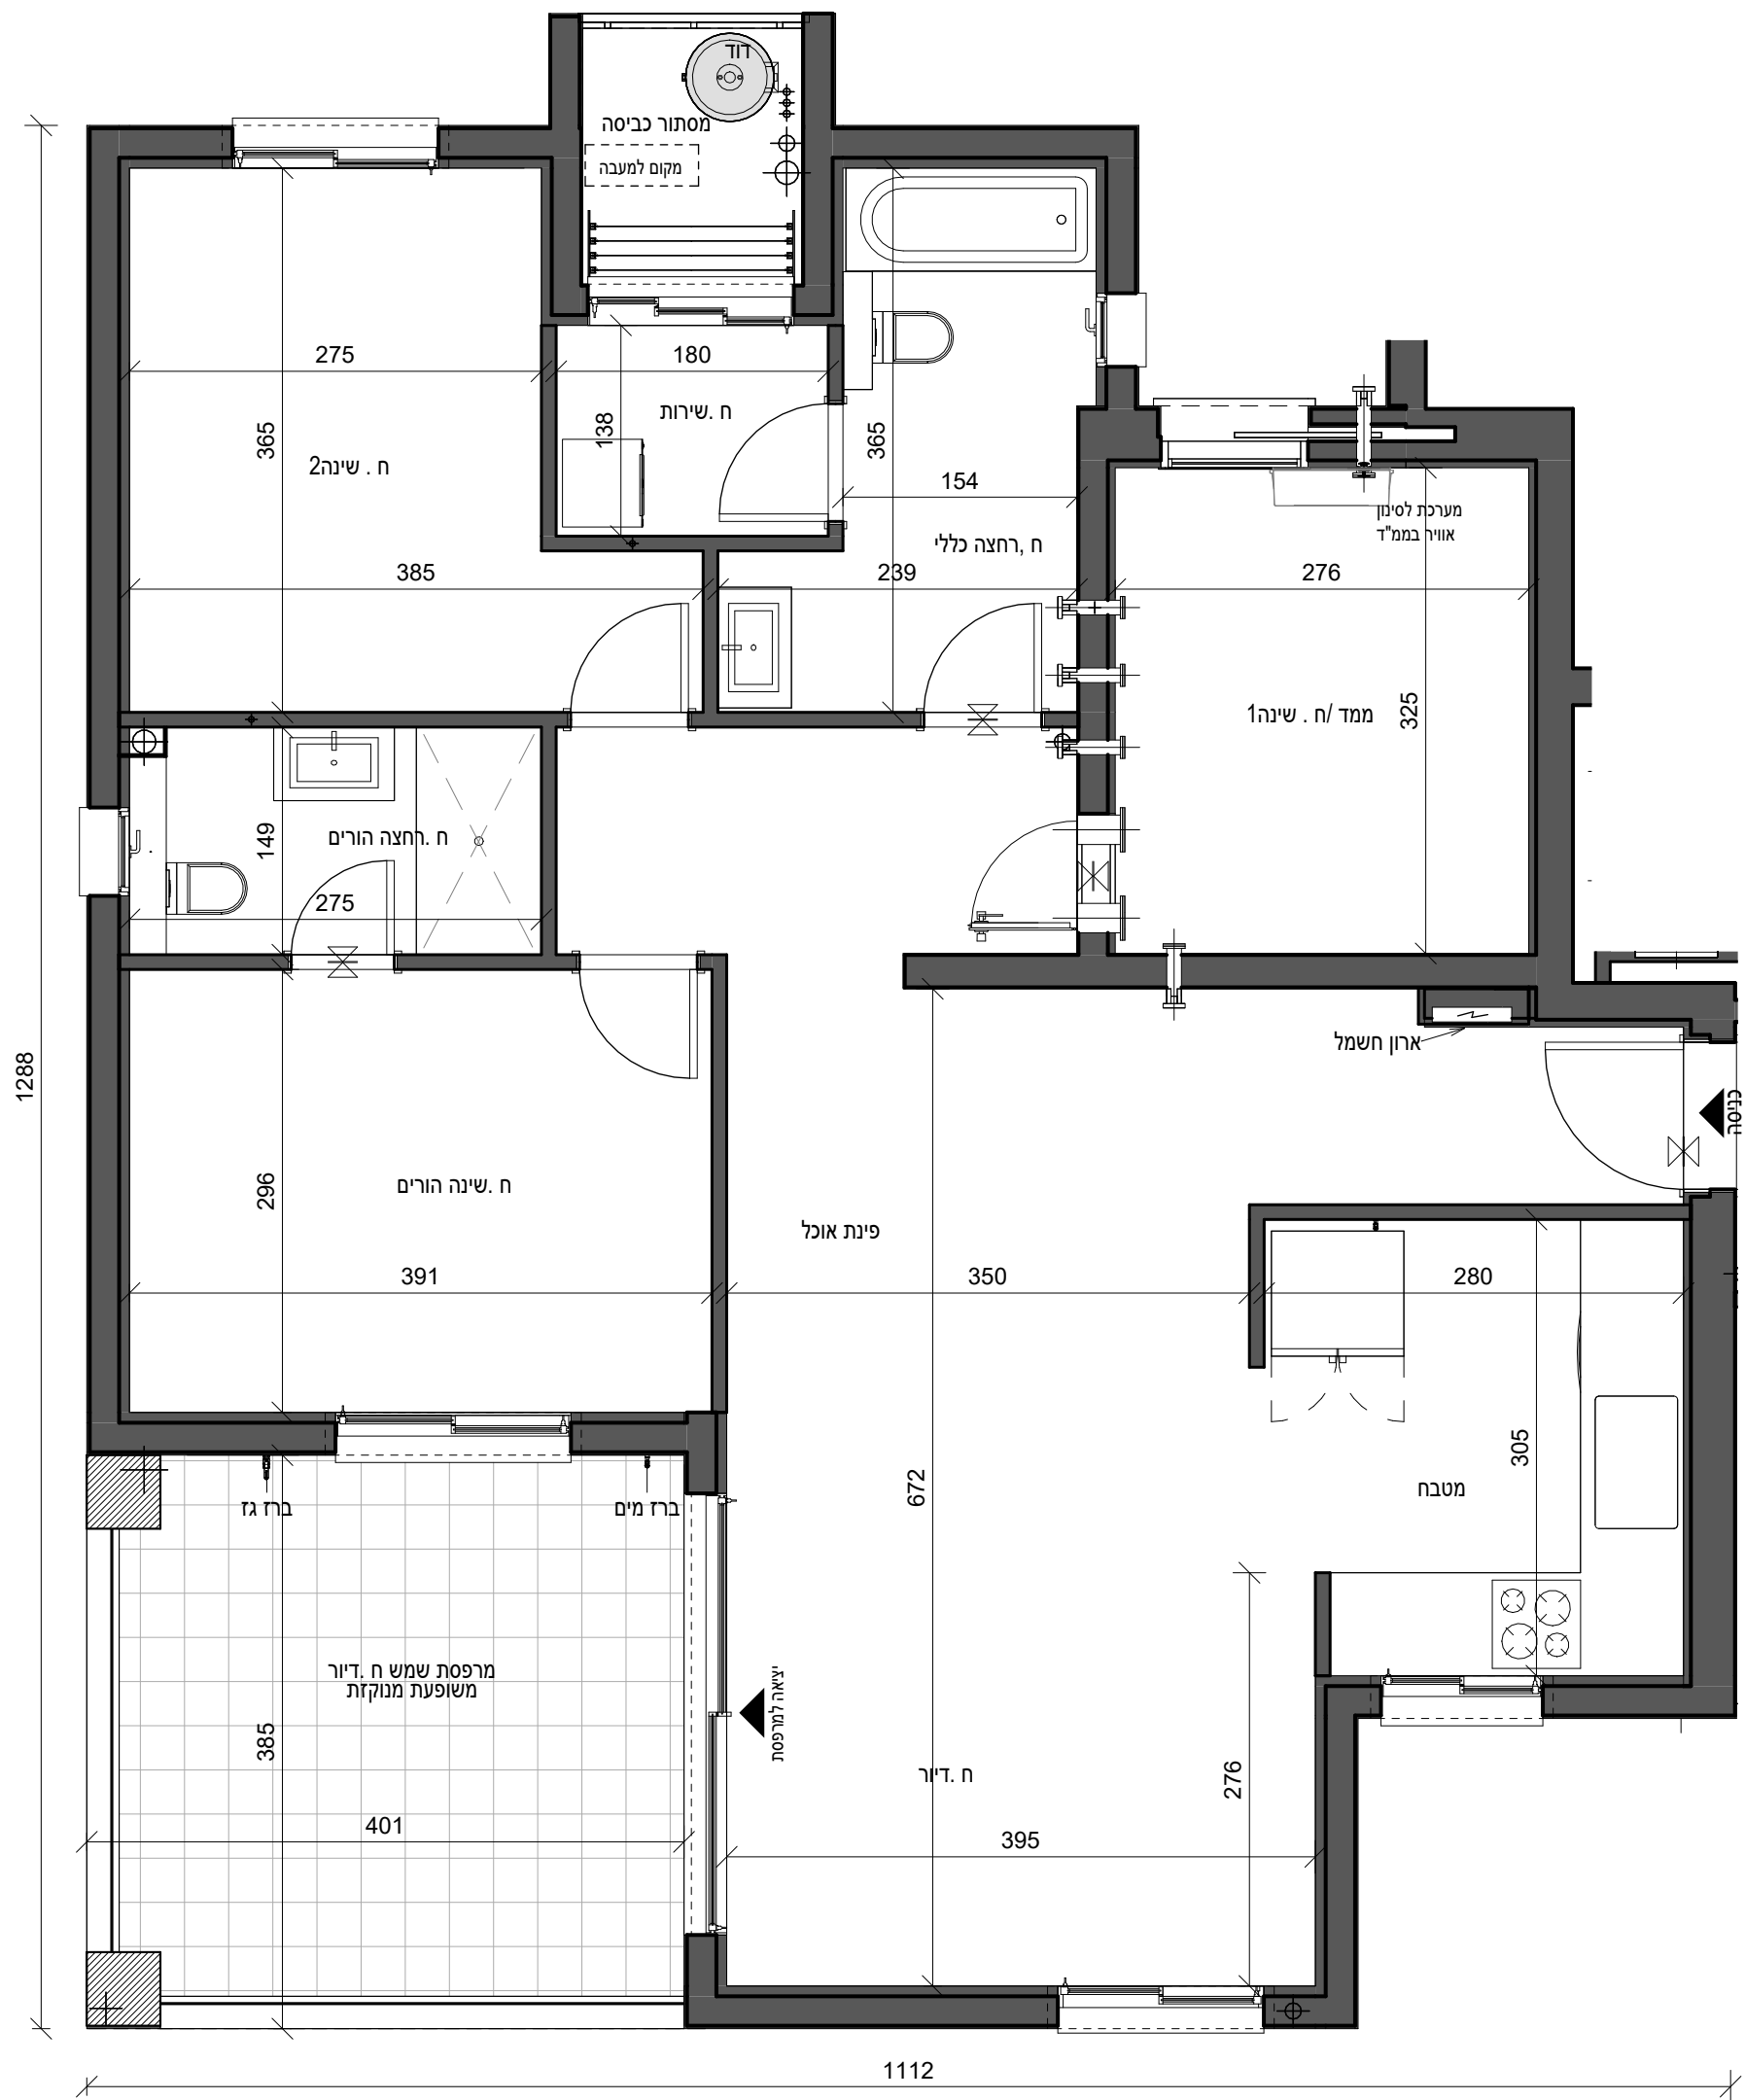

ראה רשימת הערות כלליות

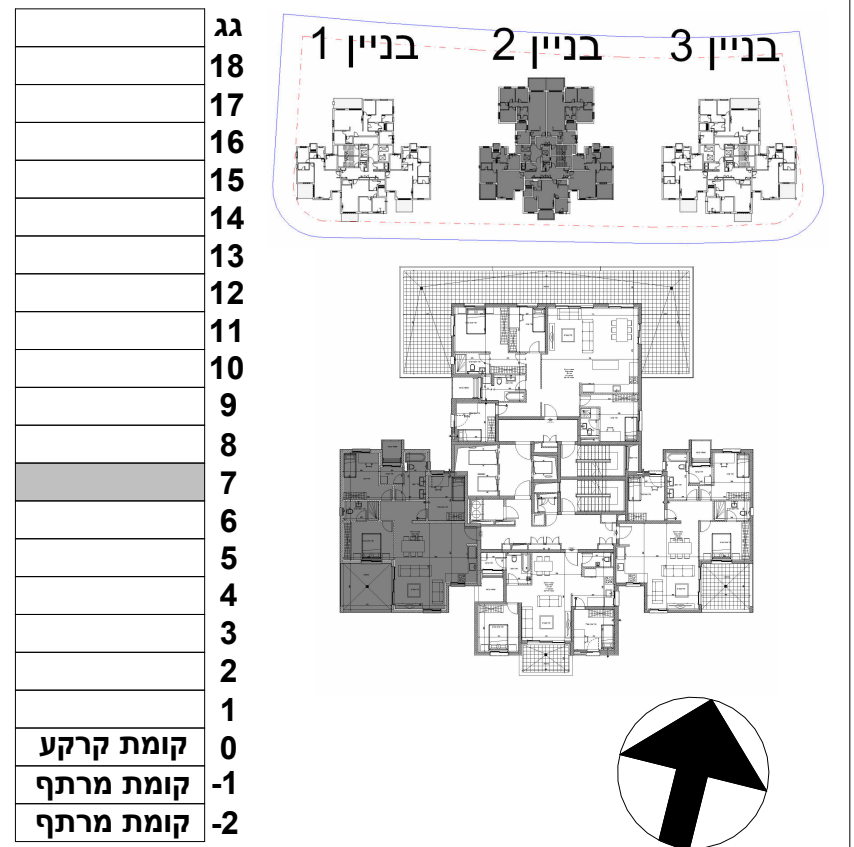

שם הפרויקט	מספר הפרויקט 10487
חבצלת רם אדרת	תאריך תחילת פרויקט

תיאור	בנין 2 - קומה 7 - דירה 34 - מכר
מתחם	מגרש 206
קוד	דירה 34
קומה	7
בנין	2
מגרש	206
מהדורה	תאריך מהדורה
קנה מידה	1 : 50
גודל גיליון	A2

מספר גיליון	R18340-TSA-2-19-DS-A-0140
-------------	---------------------------

חתימת רוכש	חתימת יזם
------------	-----------

משרד תכנון

טטרו שחר

אדריכלים בע"מ

רח' אוסישקין 40, נתניה

טל 09-8820022

www.tsa.co.il

שם קובץ:	Autodesk Docs://18357/השרון/R18357-TSA-T2-M3-A.rvt
----------	--

QR

RA

רם אדרת

מבטיחים ומקימים

בדירה מתוכננות הנמכות ומערכת מתזים עפ"י תכנון היועצים

דירת 4חדרים

109.34	שטח הדירה הכולל(מ"ר)
15.65	שטח המרפסות הכולל(מ"ר)
15.65	שטח מרפסות מקורה(מ"ר)
	מחסן מ"ס __ שטח כולל(מ"ר)