



לפני היתר בניה

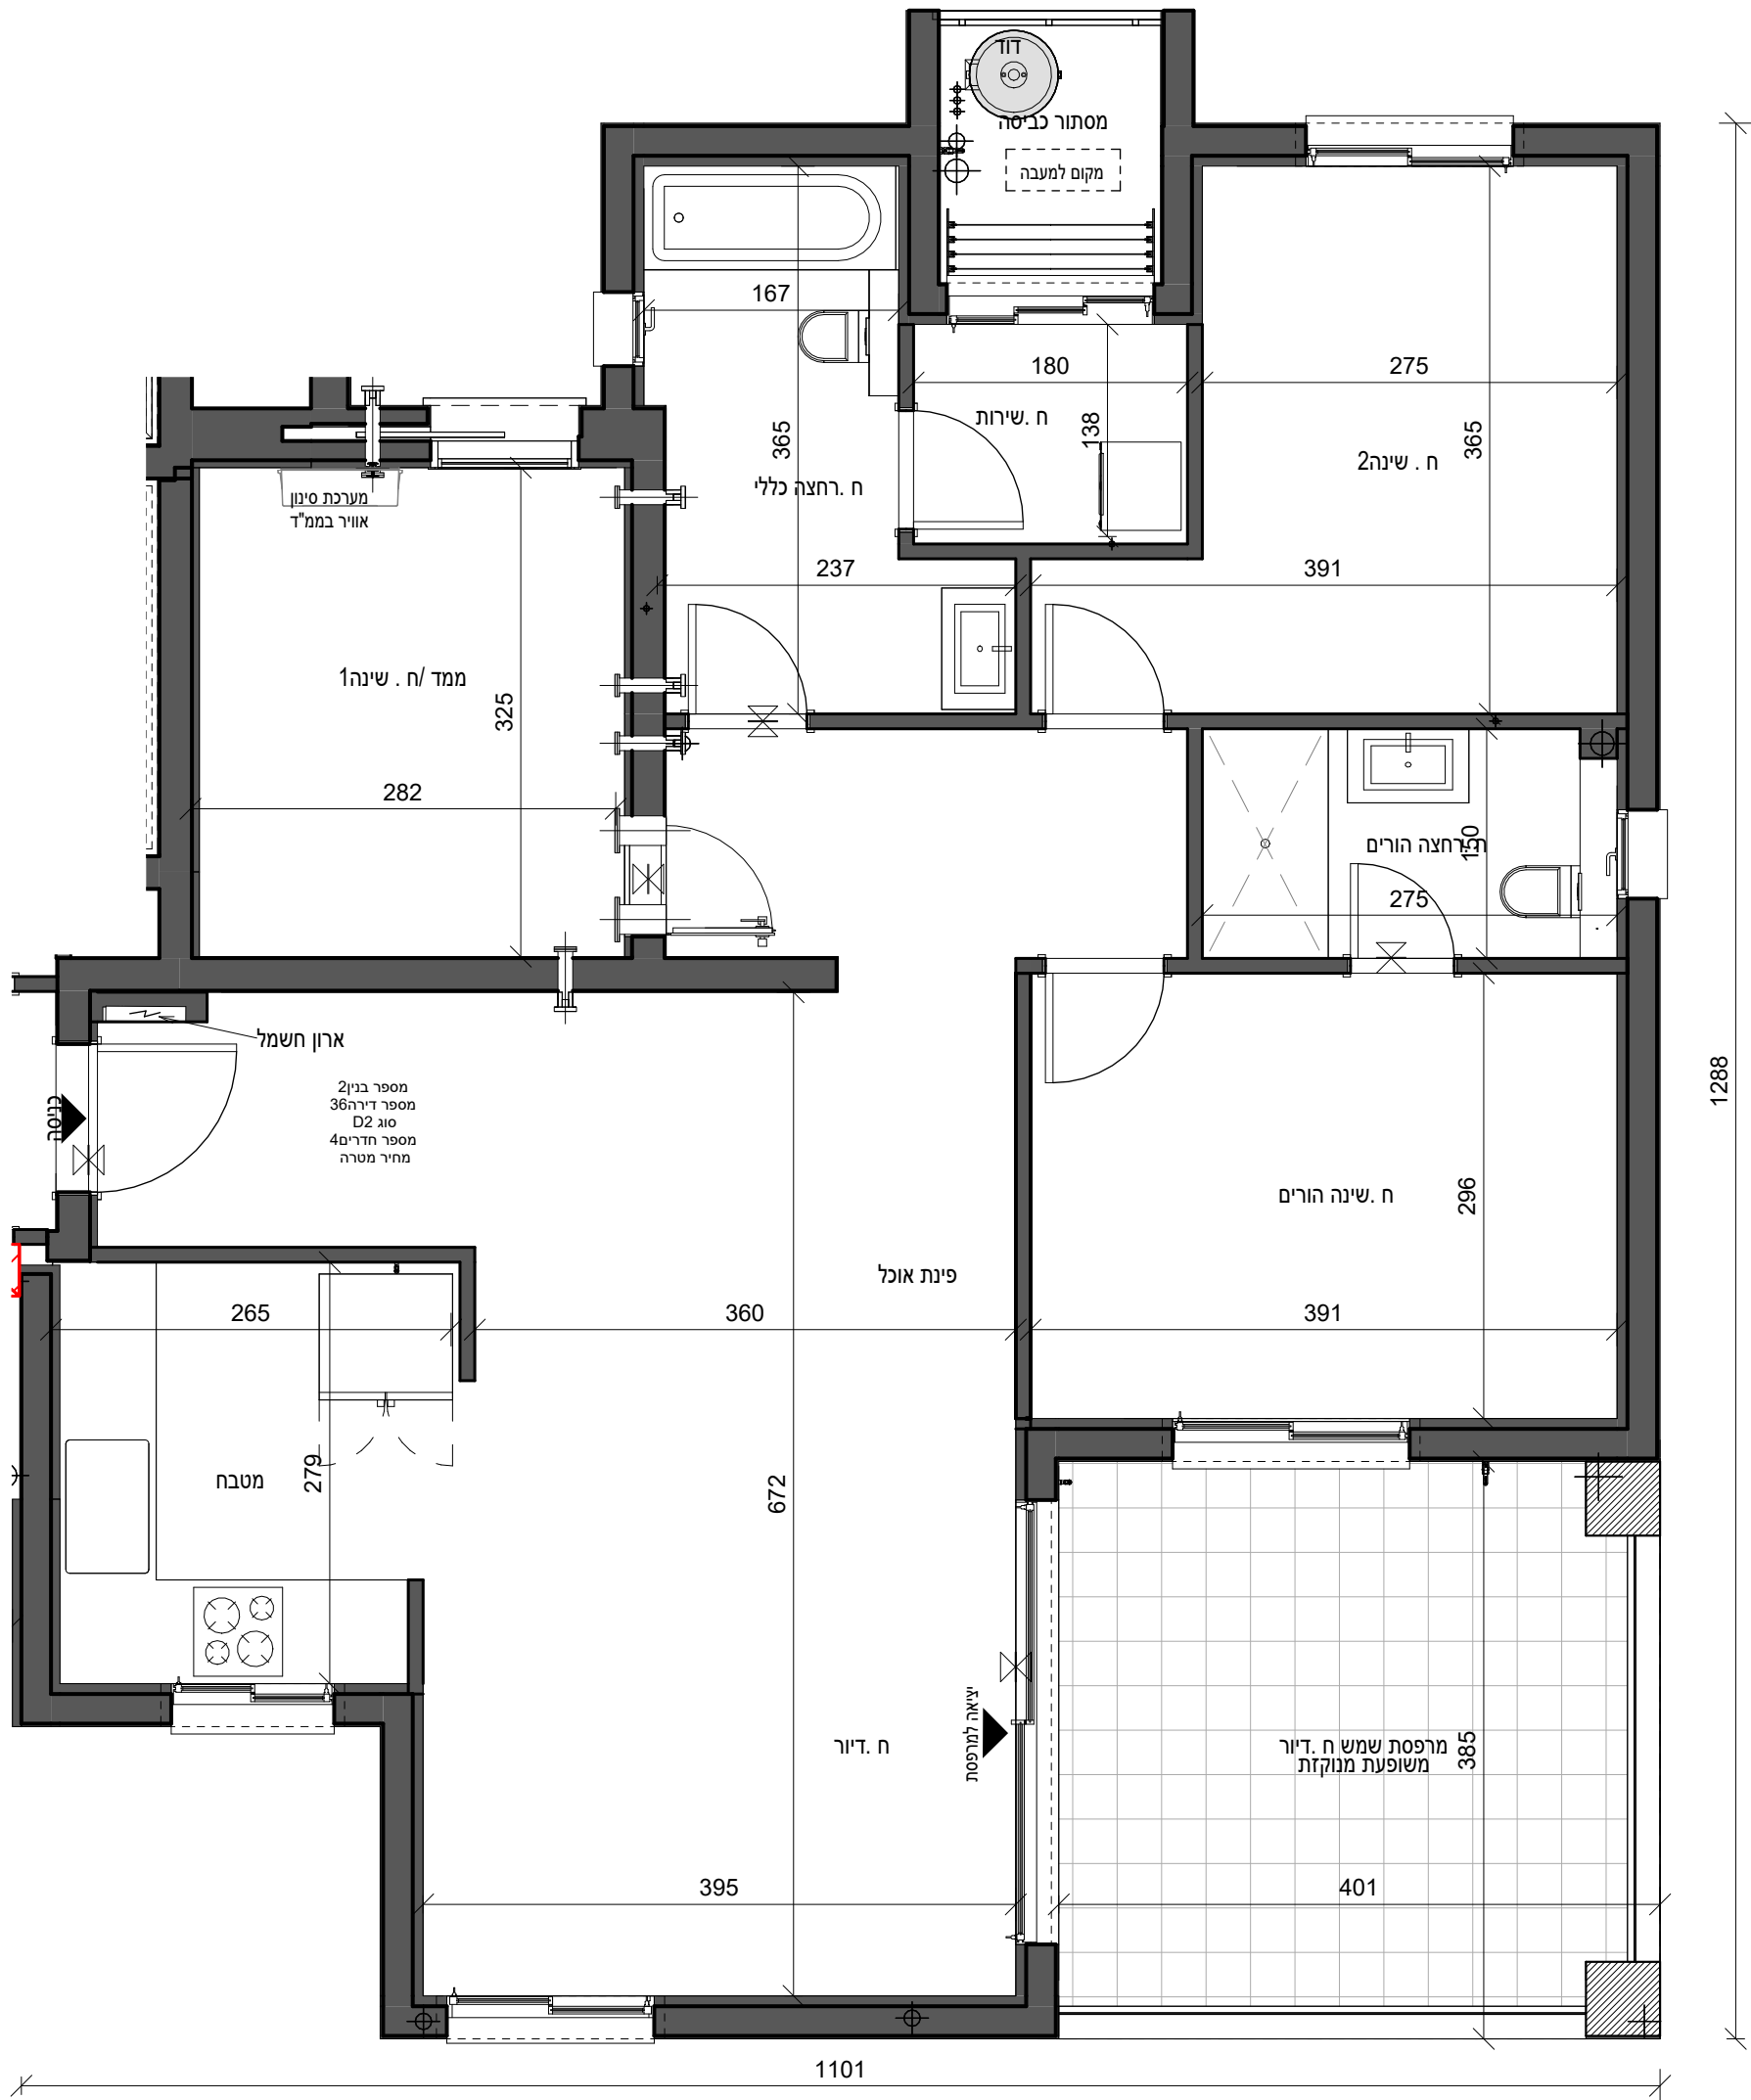

ראה רשימת הערות כלליות

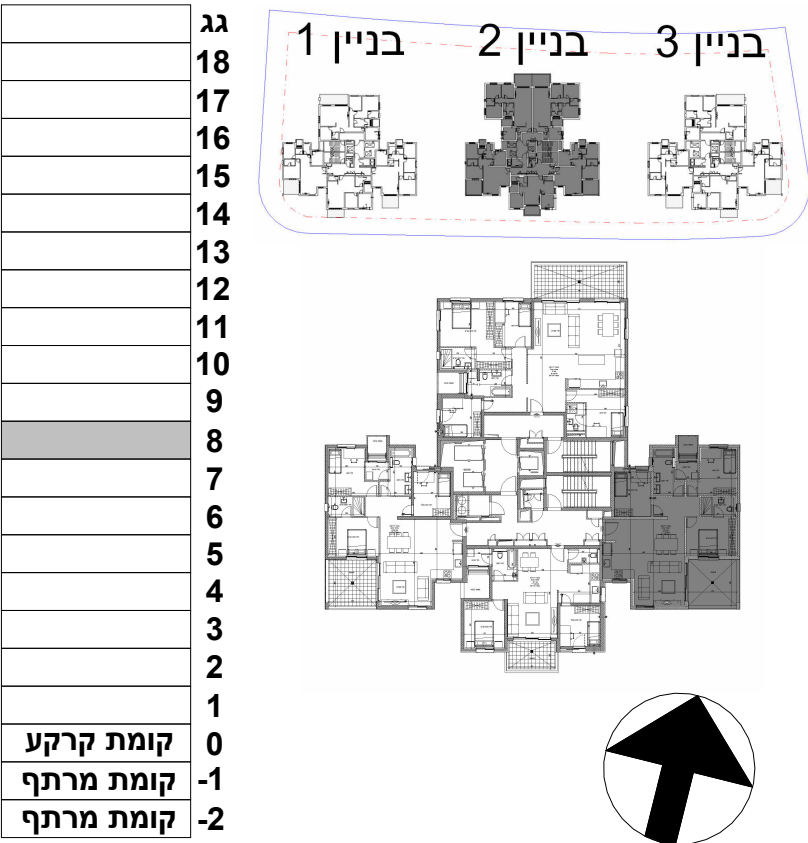

|                    |              |
|--------------------|--------------|
| שם הפרויקט         | מספר הפרויקט |
| חבצלת רם אדרת      | 10487        |
| תאריך תחילת פרויקט |              |

|             |                                 |
|-------------|---------------------------------|
| תיאור       | בנין 2 - קומה 8 - דירה 36 - מכר |
| מתחם        | מגרש 206                        |
| מגרש        | בנין 2                          |
| קומה        | 8                               |
| דירה        | 36                              |
| קוד         |                                 |
| מהדורה      | תאריך מהדורה                    |
| קנה מידה    | 1 : 50                          |
| גודל גיליון | A2                              |

|             |                           |
|-------------|---------------------------|
| מספר גיליון | R18340-TSA-2-19-DS-A-0142 |
|-------------|---------------------------|

|           |           |
|-----------|-----------|
| חתימת רכש | חתימת יזם |
|-----------|-----------|

משרד תכנון

**טטרו שחר**

אדריכלים בע"מ

רח' אוסישקין 40, נתניה  
טל 09-8820022  
www.tsa.co.il

שם קובץ: Autodesk Docs://18357-השרון/R18357-TSA-T2-M3-A.rvt חבצלת השרון

QR

**רם אדרת**

מבטיחים ומקימים

דירת 4חדרים

|                          |        |
|--------------------------|--------|
| שטח הדירה הכולל)מ"ר      | 108.69 |
| שטח המרפסות הכולל)מ"ר    | 15.65  |
| שטח מרפסות מקורה)מ"ר     | 15.65  |
| מחסן מ"ס __ שטח כולל)מ"ר |        |

בדירה מתוכננות הנמכות ומערכת מתזים עפ"י תכנון היועצים