



לפני היתר בניה

ראה רשימת הערות כלליות

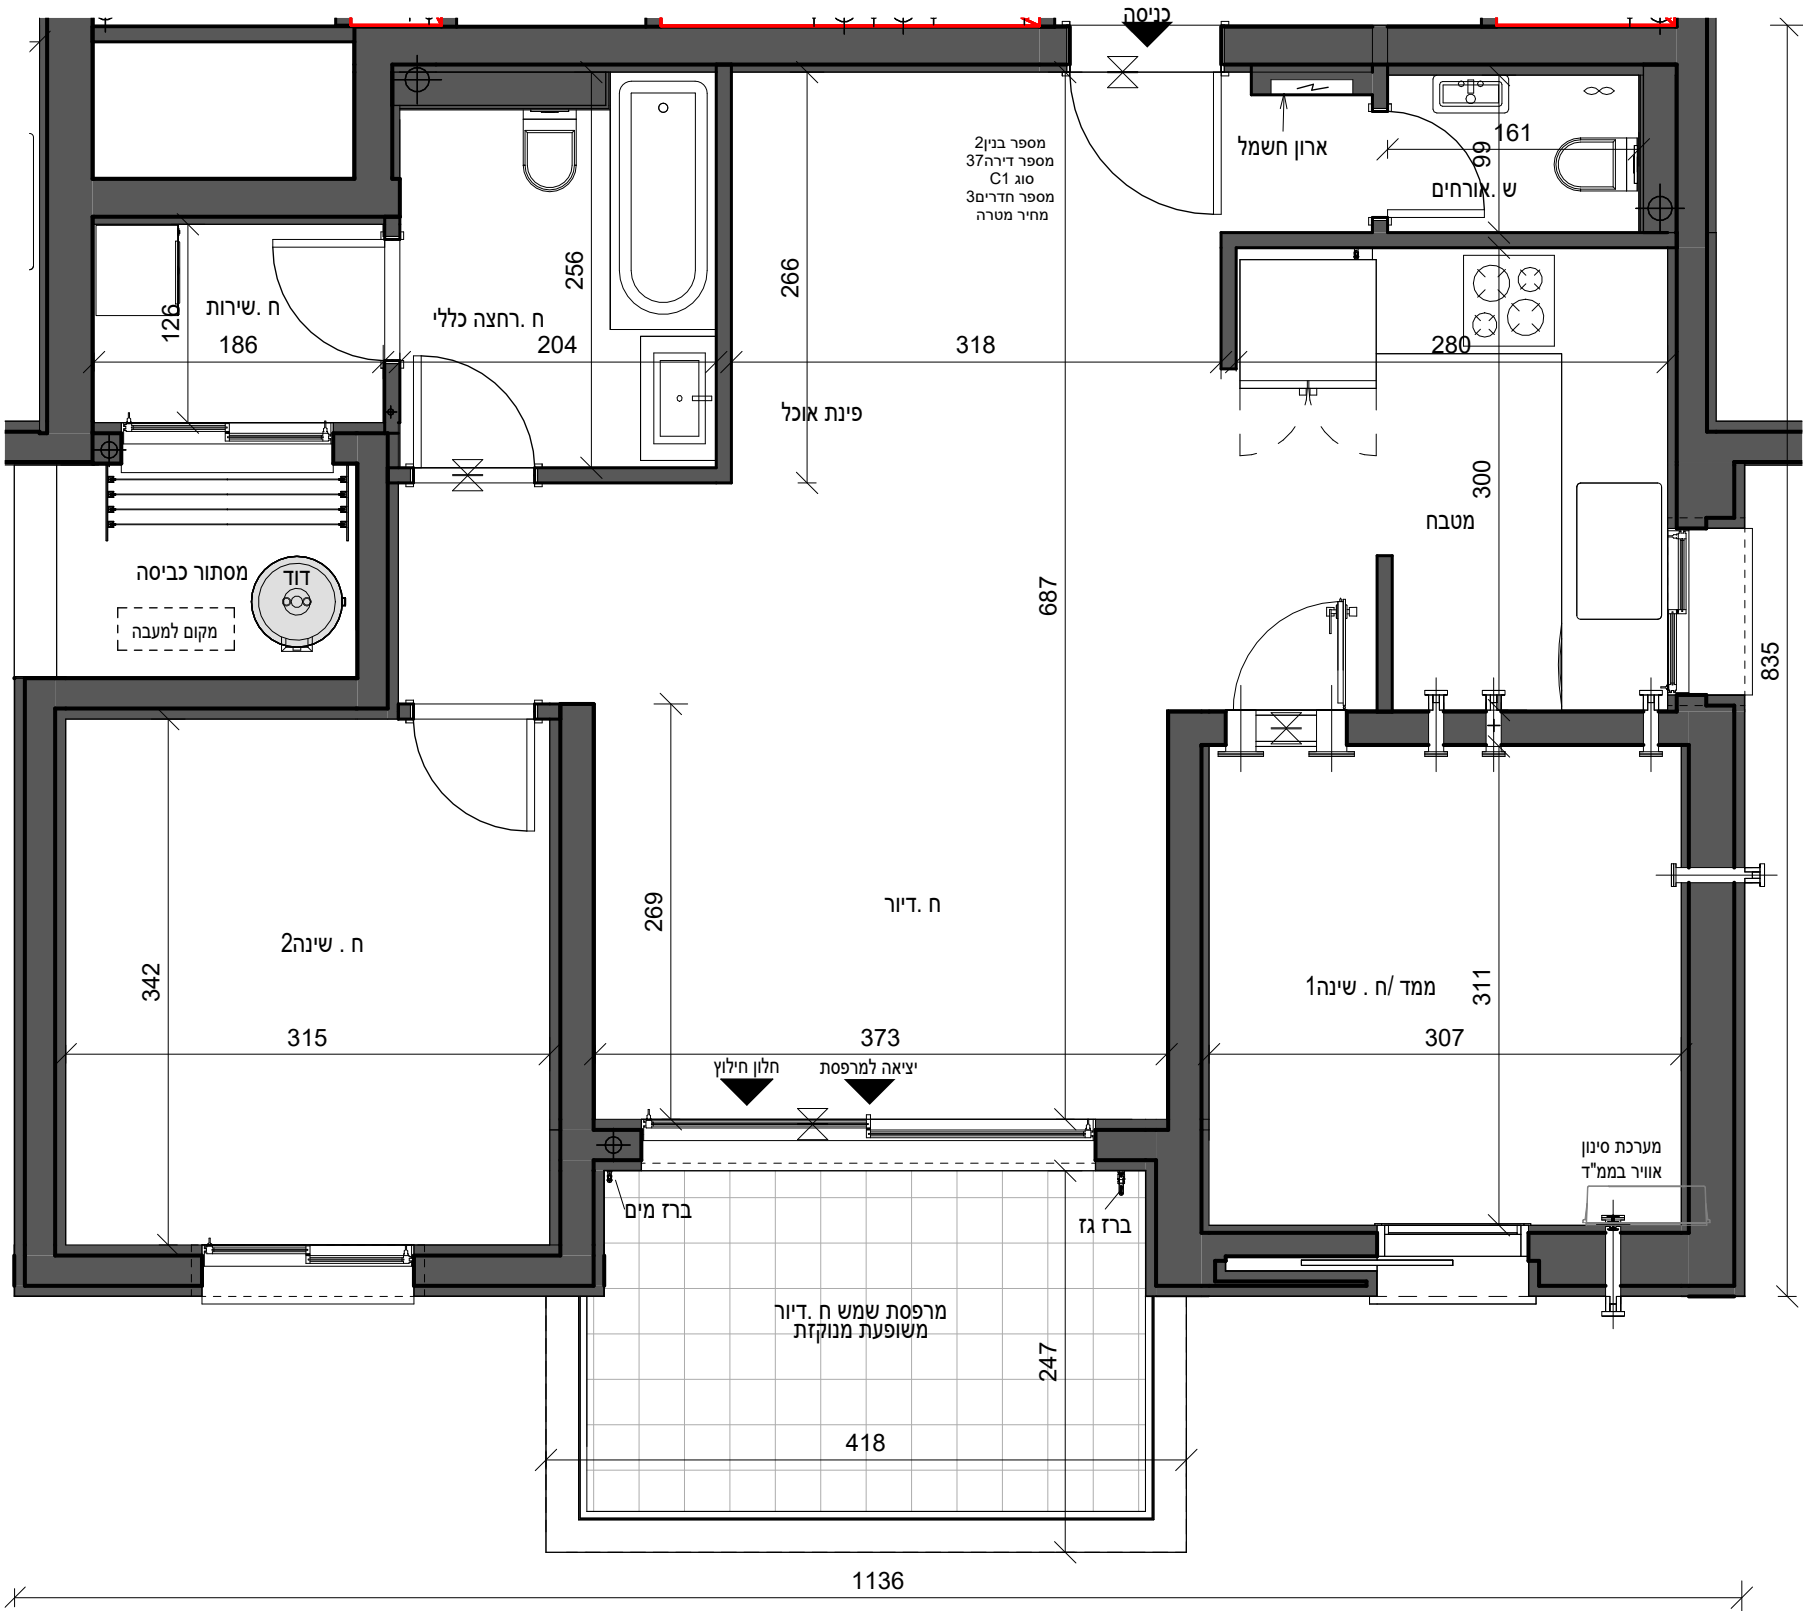

בדירה מתוכננות הנמכות ומערכת מתזים עפ"י תכנון היועצים

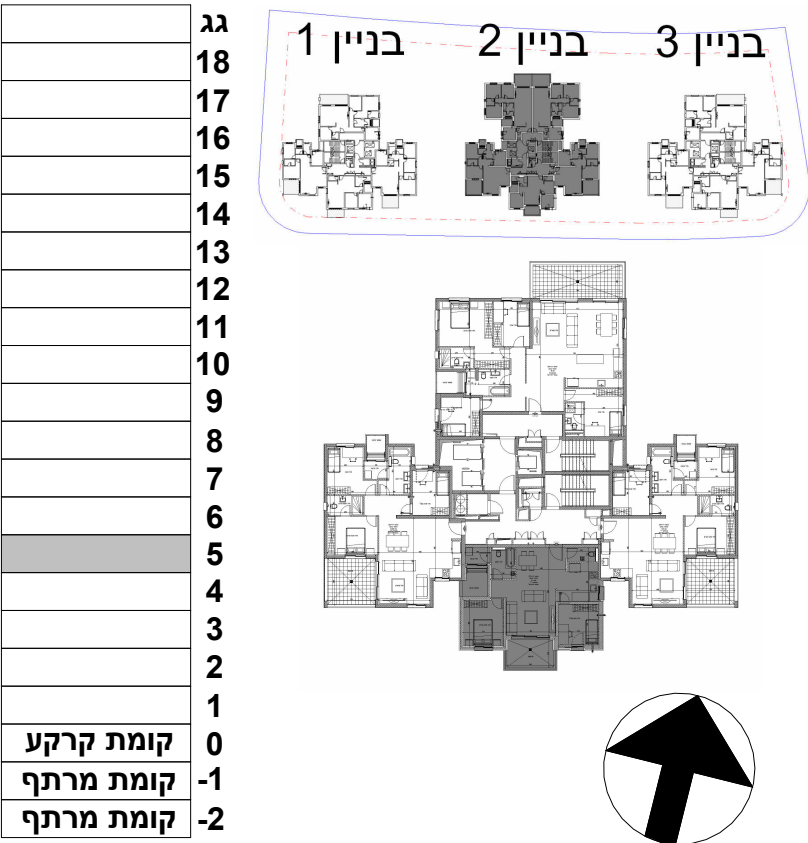

שם הפרויקט	מספר הפרויקט
חבצלת רם אדרת	10487
תאריך תחילת פרויקט	

תיאור	בנין 2 - קומה 8 - דירה 37 - מכר
מתחם	מגרש 206
מגרש	בנין 2
קומה	8
דירה	37
קוד	
מהדורה	תאריך מהדורה
קנה מידה	1 : 50
גודל גיליון	A2

מספר גיליון	R18340-TSA-2-19-DS-A-0143
-------------	---------------------------

חתימת רכש	חתימת יזם
-----------	-----------

משרד תכנון

טטרו שחר

אדריכלים בע"מ

רח' אוסישקין 40, נתניה

טל 09-8820022

www.tsa.co.il

שם קובץ: Autodesk Docs://18357/השרון/חבצלת רם/18357-TSA-T2-M3-A.rvt

QR

רם אדרת

מבטיחים ומקימים

דירת 3חדרים	
שטח הדירה הכולל(מ"ר)	86.26
שטח המרפסות הכולל(מ"ר)	9.46
שטח מרפסות מקורה(מ"ר)	9.46