



לפני היתר בניה

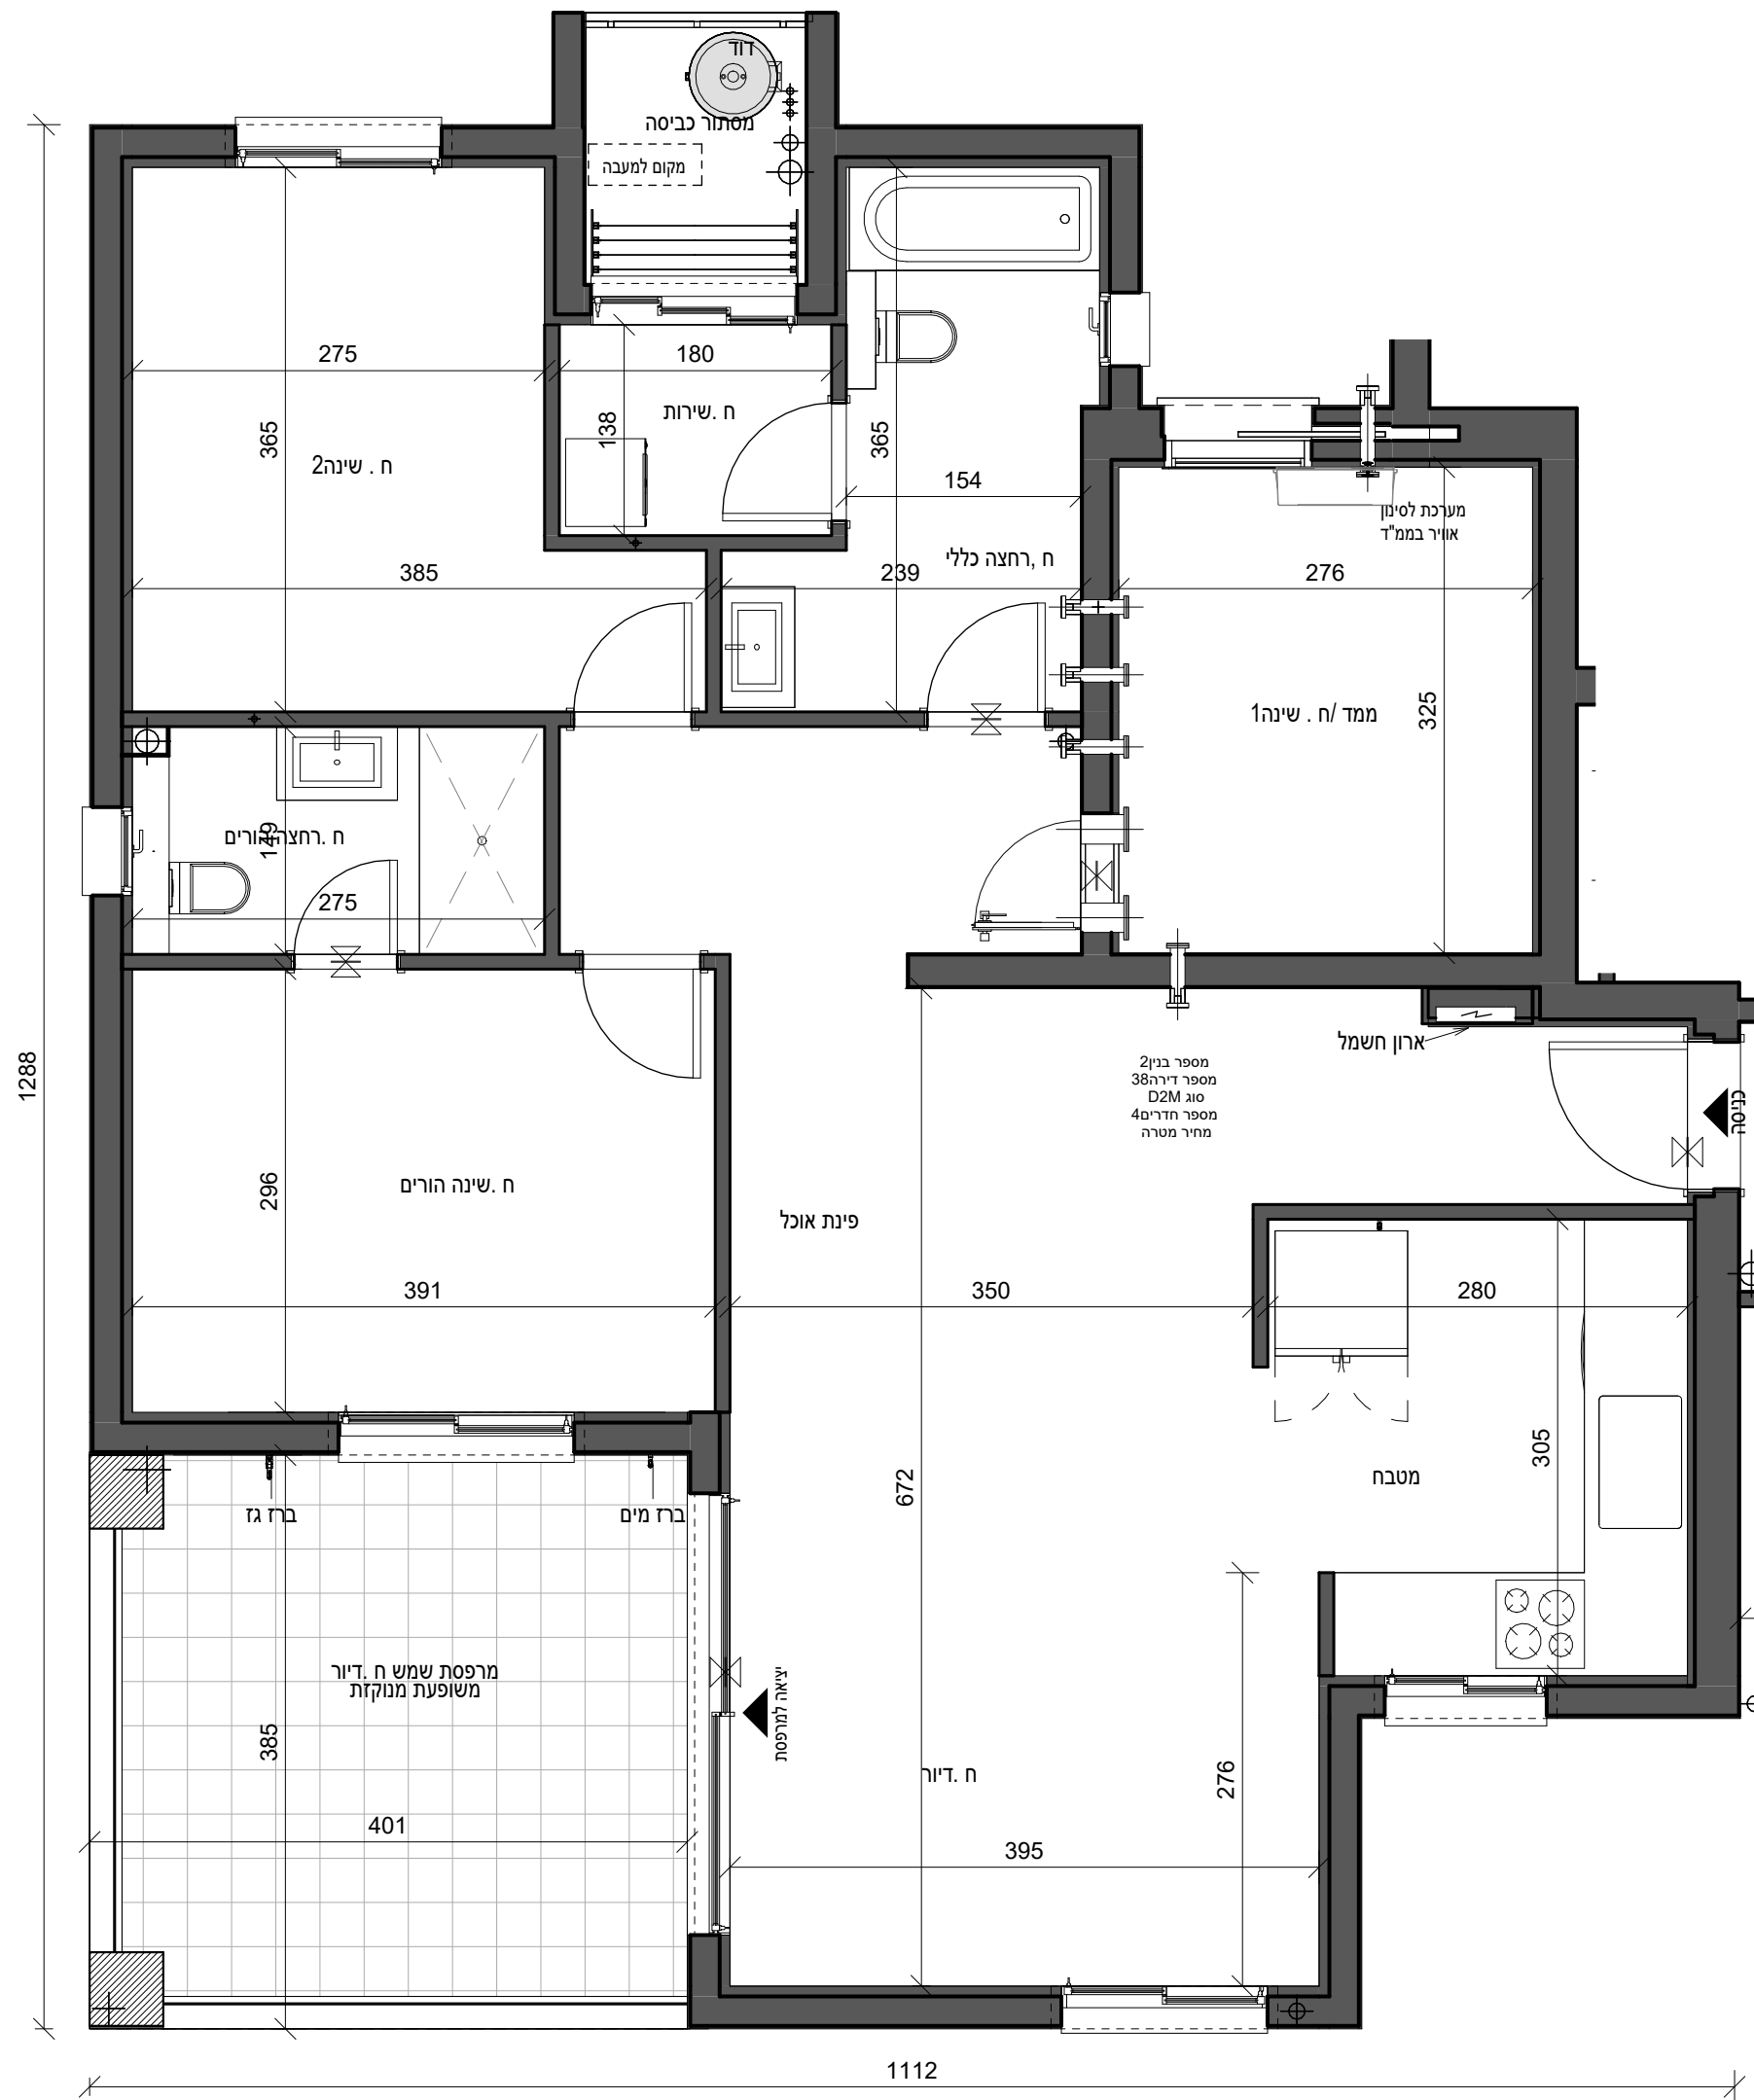

ראה רשימת הערות כלליות

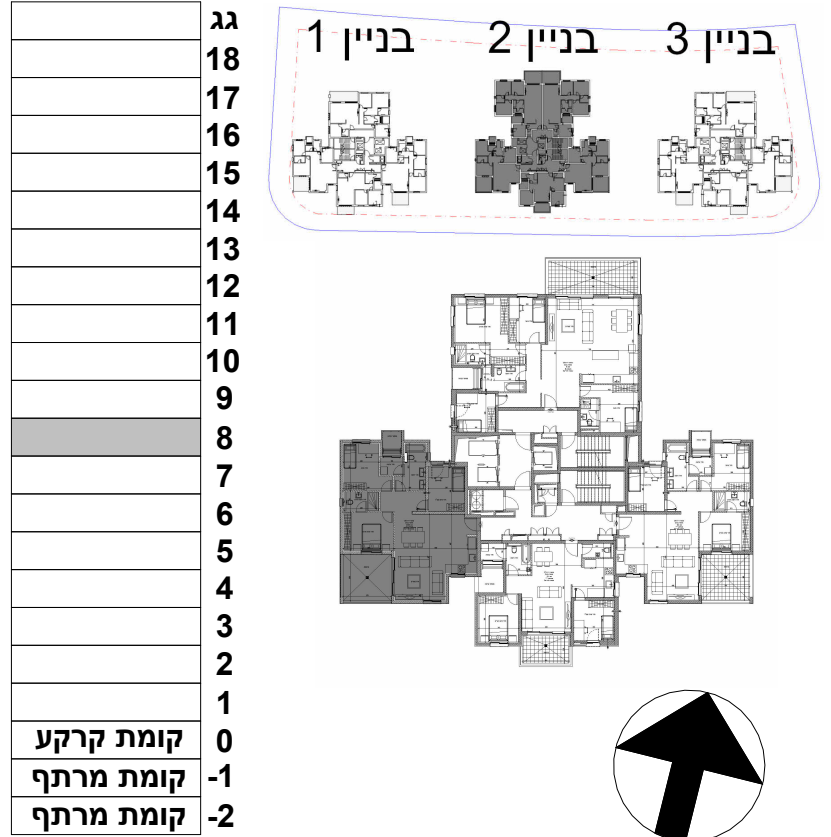

שם הפרויקט	מספר הפרויקט
חבצלת רם אדרת	10487
תאריך תחילת פרויקט	

תיאור	בנין 2 - קומה 8 - דירה 38 - מכר
מתחם	מגרש 206
קנה מידה	1 : 50
גודל גיליון	A2
מספר גיליון	R18340-TSA-2-19-DS-A-0144
חתימת רכש	חתימת יזם

משרד תכנון

שם קובץ:

טטרו שחר

אדריכלים בע"מ

רח' אוסישקין 40, נתניה

טל 09-8820022

www.tsa.co.il

QR

רם אדרת

מבטיחים ומקימים

דירת 4חדרים	שטח הדירה הכולל(מ"ר)
109.34	שטח המרפסות הכולל(מ"ר)
15.65	שטח מרפסות מקורה(מ"ר)
15.65	מחסן מ"ס __ שטח כולל(מ"ר)

בדירה מתוכננות הנמכות ומערכת מתזים עפ"י תכנון היועצים