



לפני היתר בניה

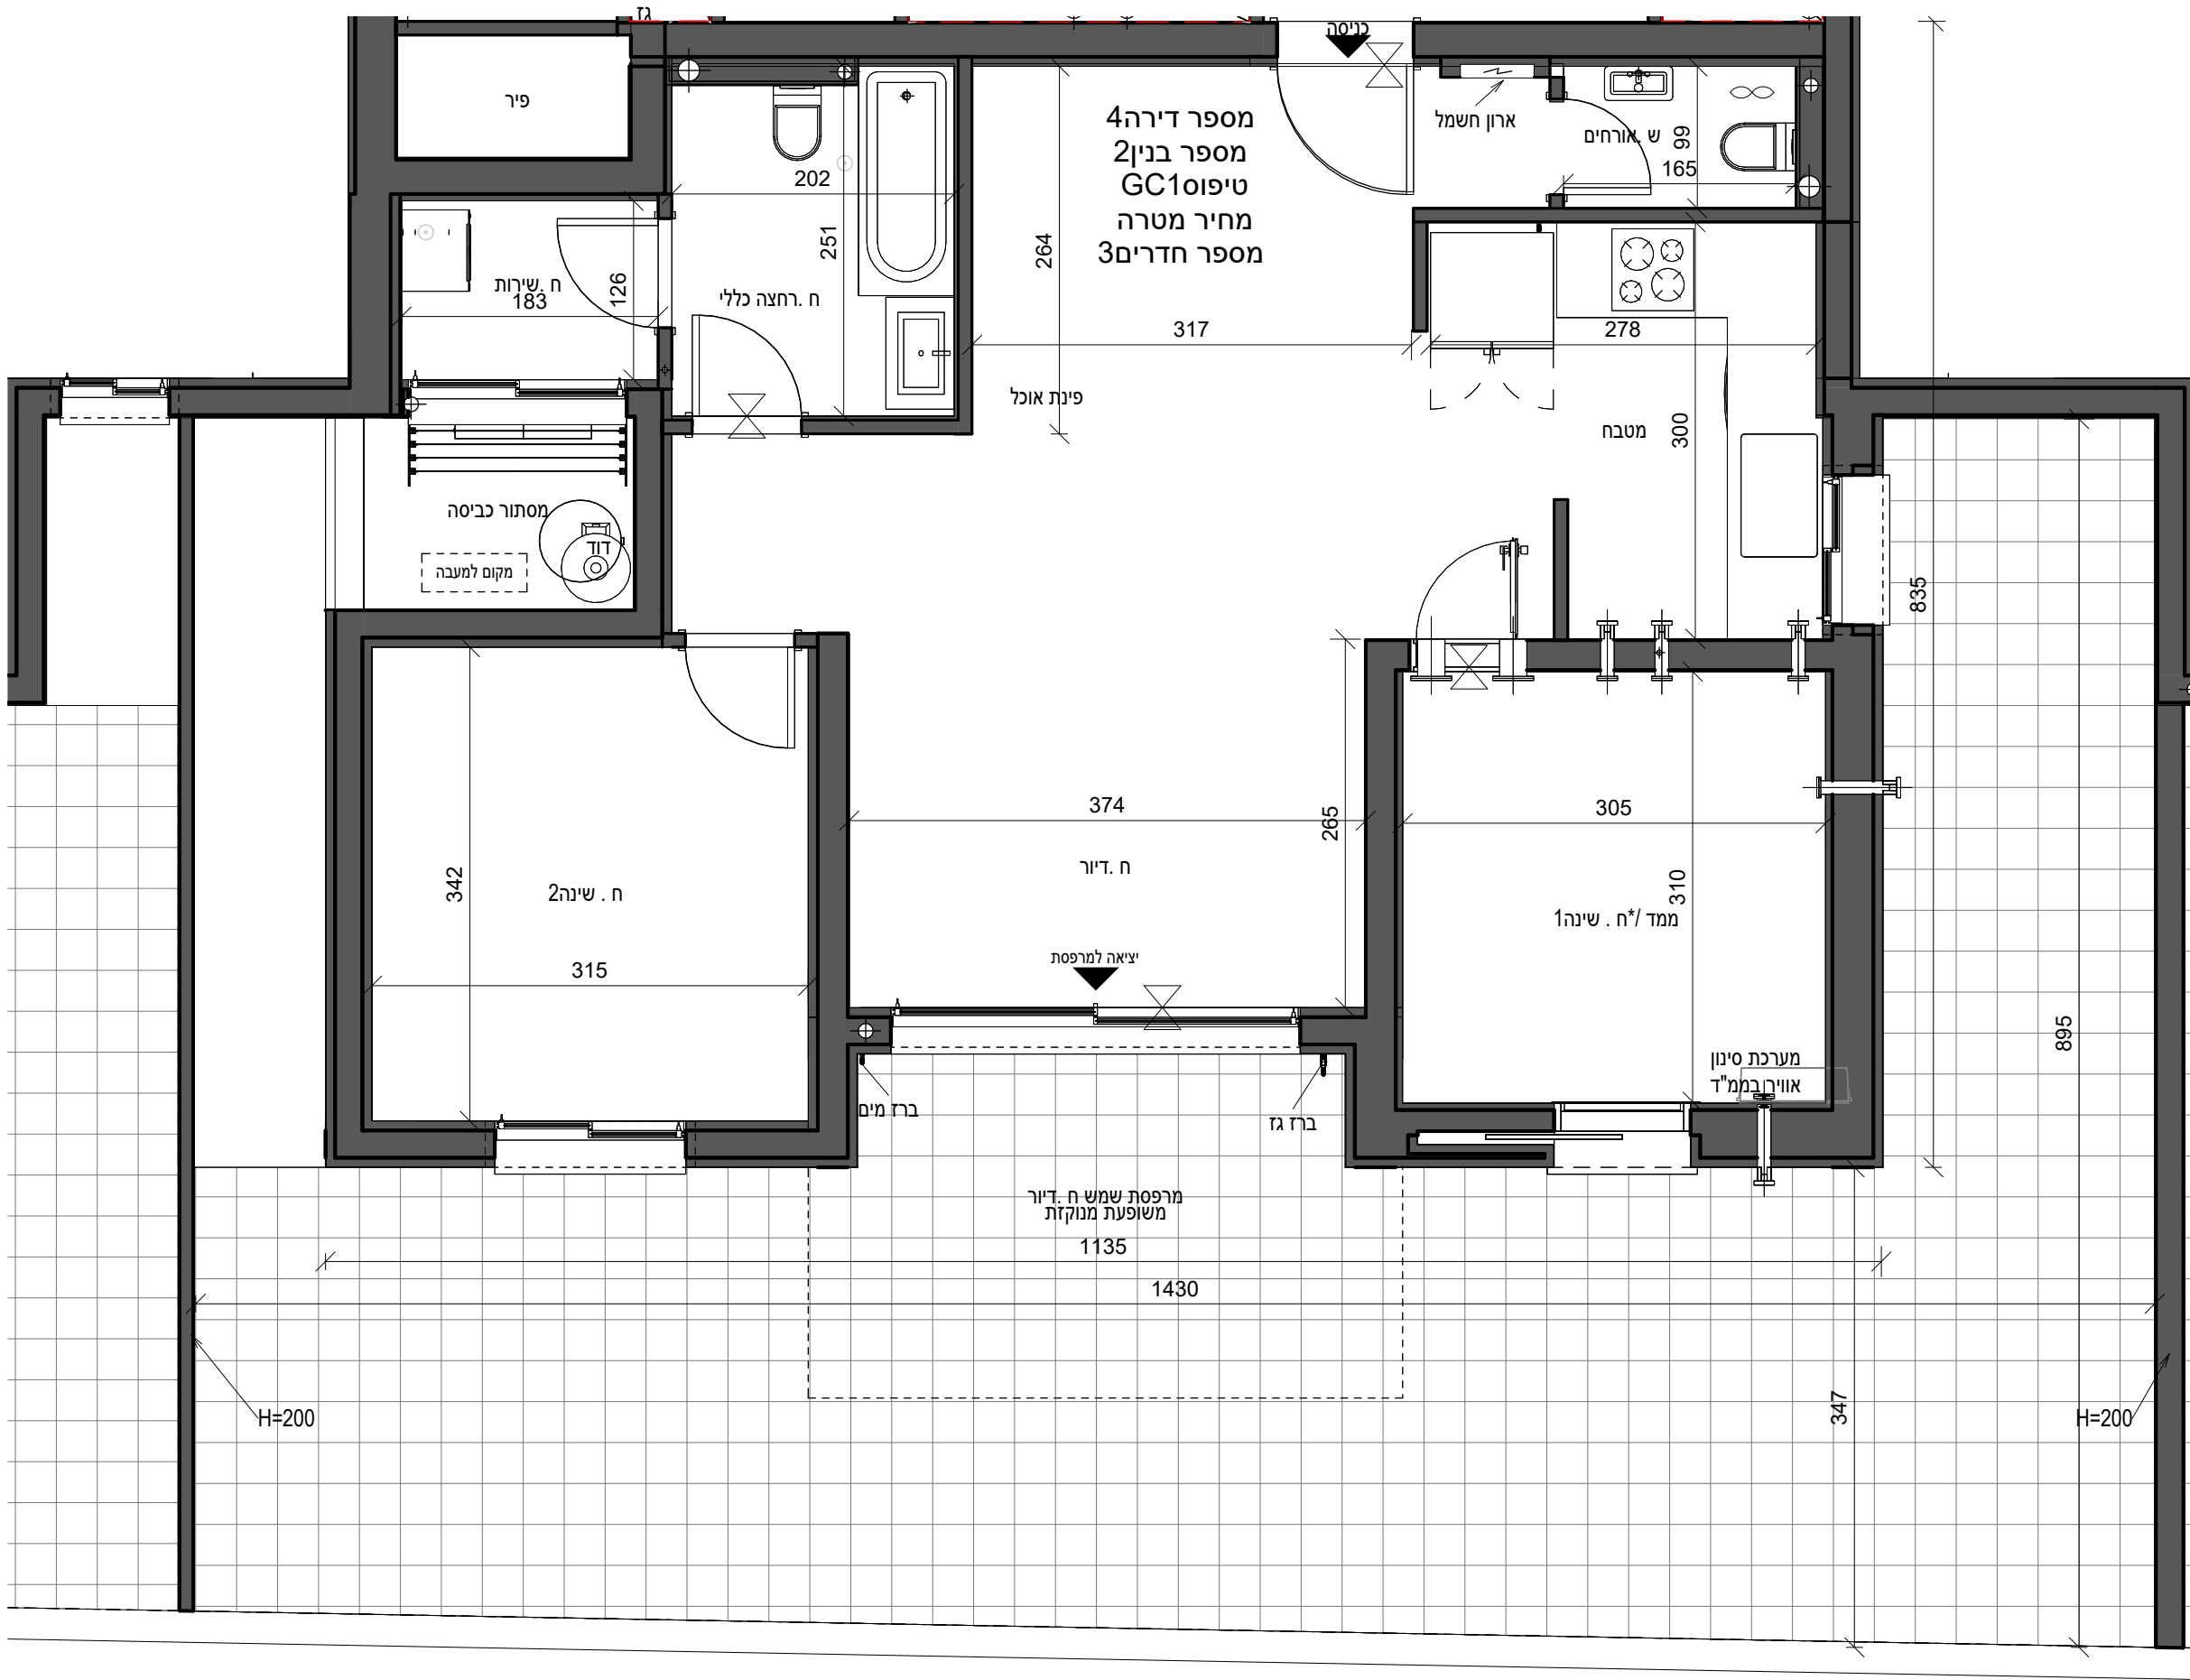

ראה רשימת הערות כלליות

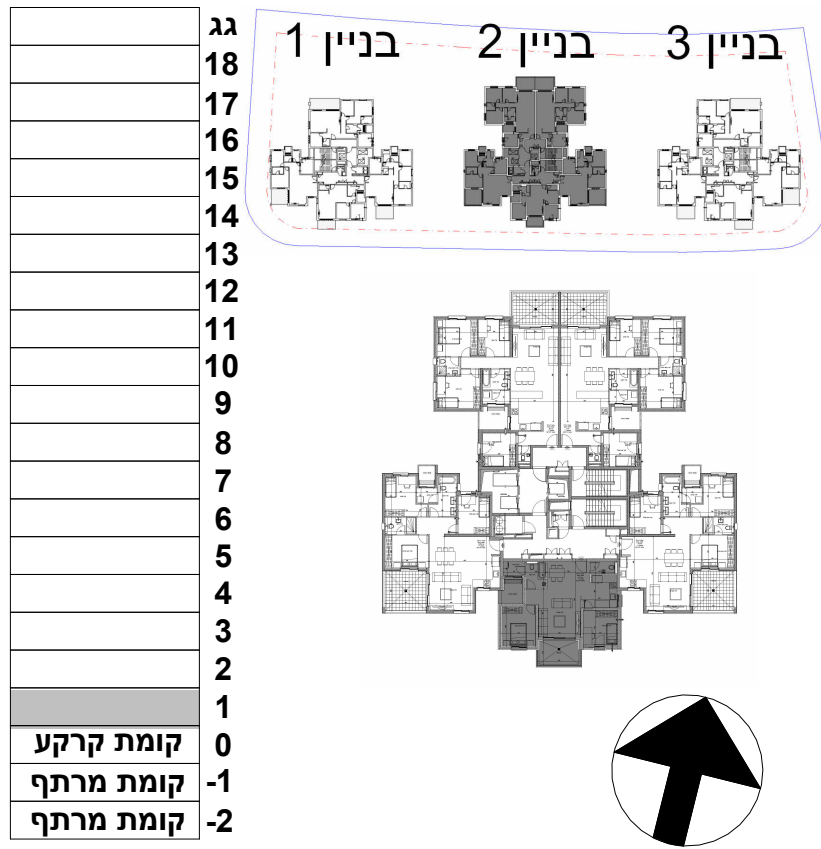

שם הפרויקט	מספר הפרויקט
חבצלת רם אדרת	10487
תאריך תחילת פרויקט	

תיאור	בנין - קומה 1 - דירה 4 - מכר
מתחם	מגרש 206
מנהל	קנה מידה 1 : 50
מנהל	גודל גיליון A2

מספר גיליון	R18357-TSA-02-19-DS-A-0104
חתימת רוכש	חתימת יזם

משרד תכנון

סטרו שחר

אדריכלים בע"מ

רח' אוסישקין 40, נתניה
טל 09-8820022
www.tsa.co.il

שם קובץ: Autodesk Docs://18357/השרון/R18357-TSA-S-M3-A.nvt

QR

רם אדרת

מבטיחים ומקימים

דירת 5חדרים

86.26	שטח הדירה הכולל(מ"ר)
66.5	שטח המרפסות הכולל(מ"ר)
9.46	שטח מרפסות מקורה(מ"ר)
	מחסן מ"ס שטח כולל(מ"ר)