



לפני היתר בניה

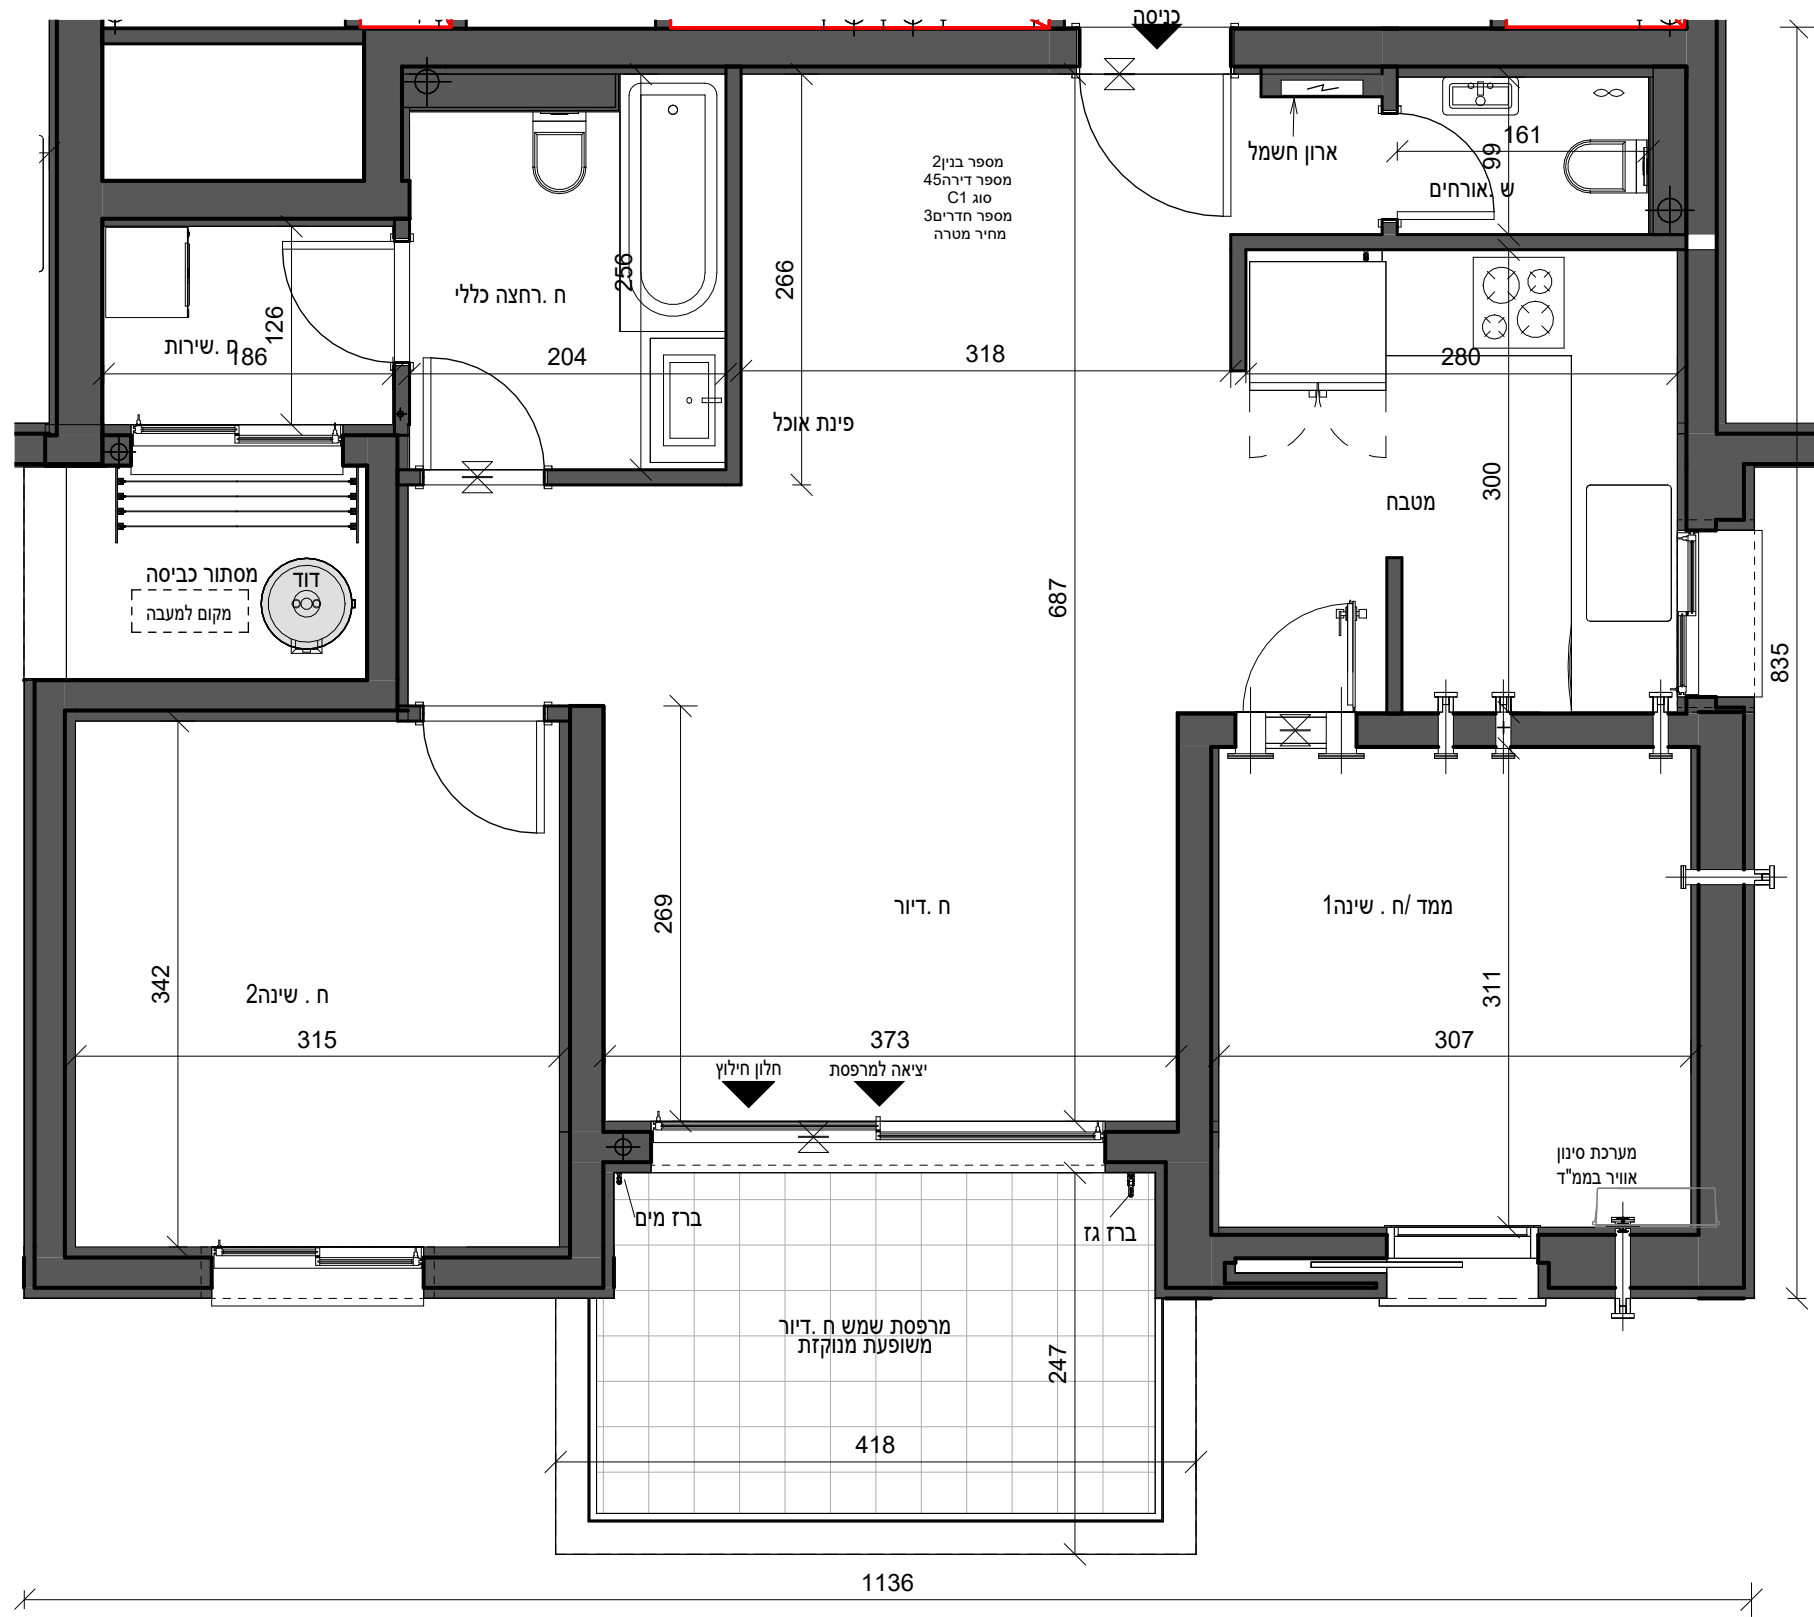

בדירה מתוכננות הנמכות ומערכת מתזים עפ"י תכנון היועצים

ראה רשימת הערות כלליות

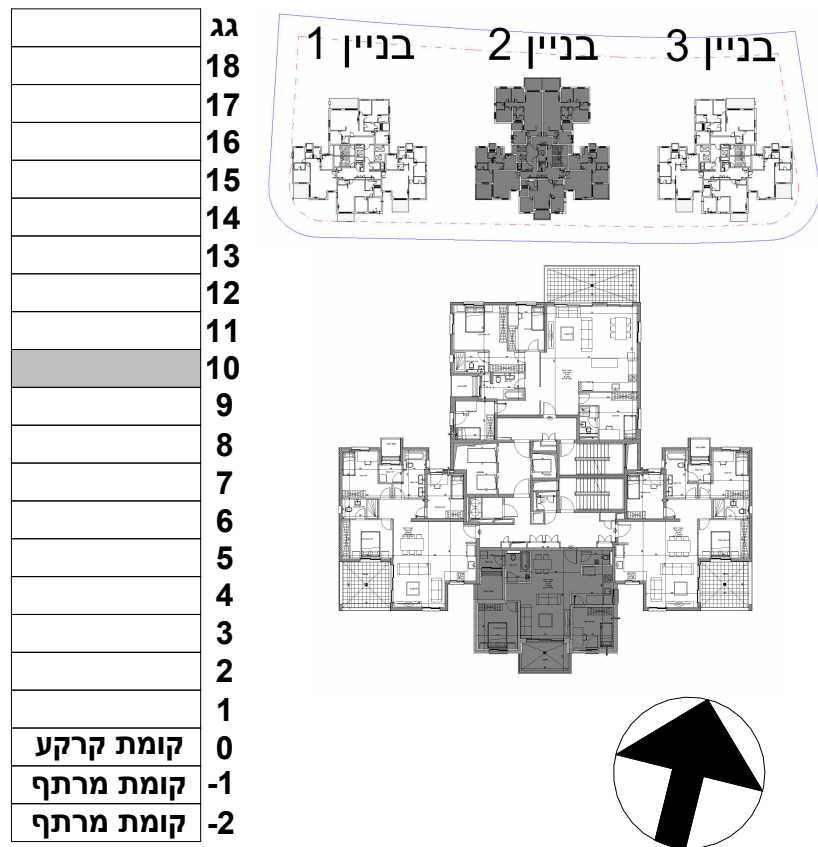

שם הפרויקט	מספר הפרויקט 10487
חבצלת רם אדרת	תאריך תחילת פרויקט

תיאור	בנין 2 - קומה 10 - דירה 45 - מכר
מתחם	מגרש
מגרש	בנין
קומה	דירה
קוד	קנה מידה
מהדורה	תאריך מהדורה
מספר גיליון	גודל גיליון
R18340-TSA-2-19-DS-A-0151	
חתימת רוכש	חתימת יזם

משרד תכנון

טטרו שחר

אדריכלים בע"מ

רח' אוסישקין 40, נתניה

טל 09-8820022

www.tsa.co.il

שם קובץ: R18357-TSA-T2-M3-A.rvt חבצלת הישרון/18357 Autodesk Docs://

QR

רם אדרת

מבטיחים ומקימים

דירת 3 חדרים	
שטח הדירה הכולל(מ"ר)	86.26
שטח המרפסות הכולל(מ"ר)	9.46
שטח מרפסות מקורה(מ"ר)	9.46
מחסן מ"ס __ שטח כולל(מ"ר)	