



לפני היתר בניה

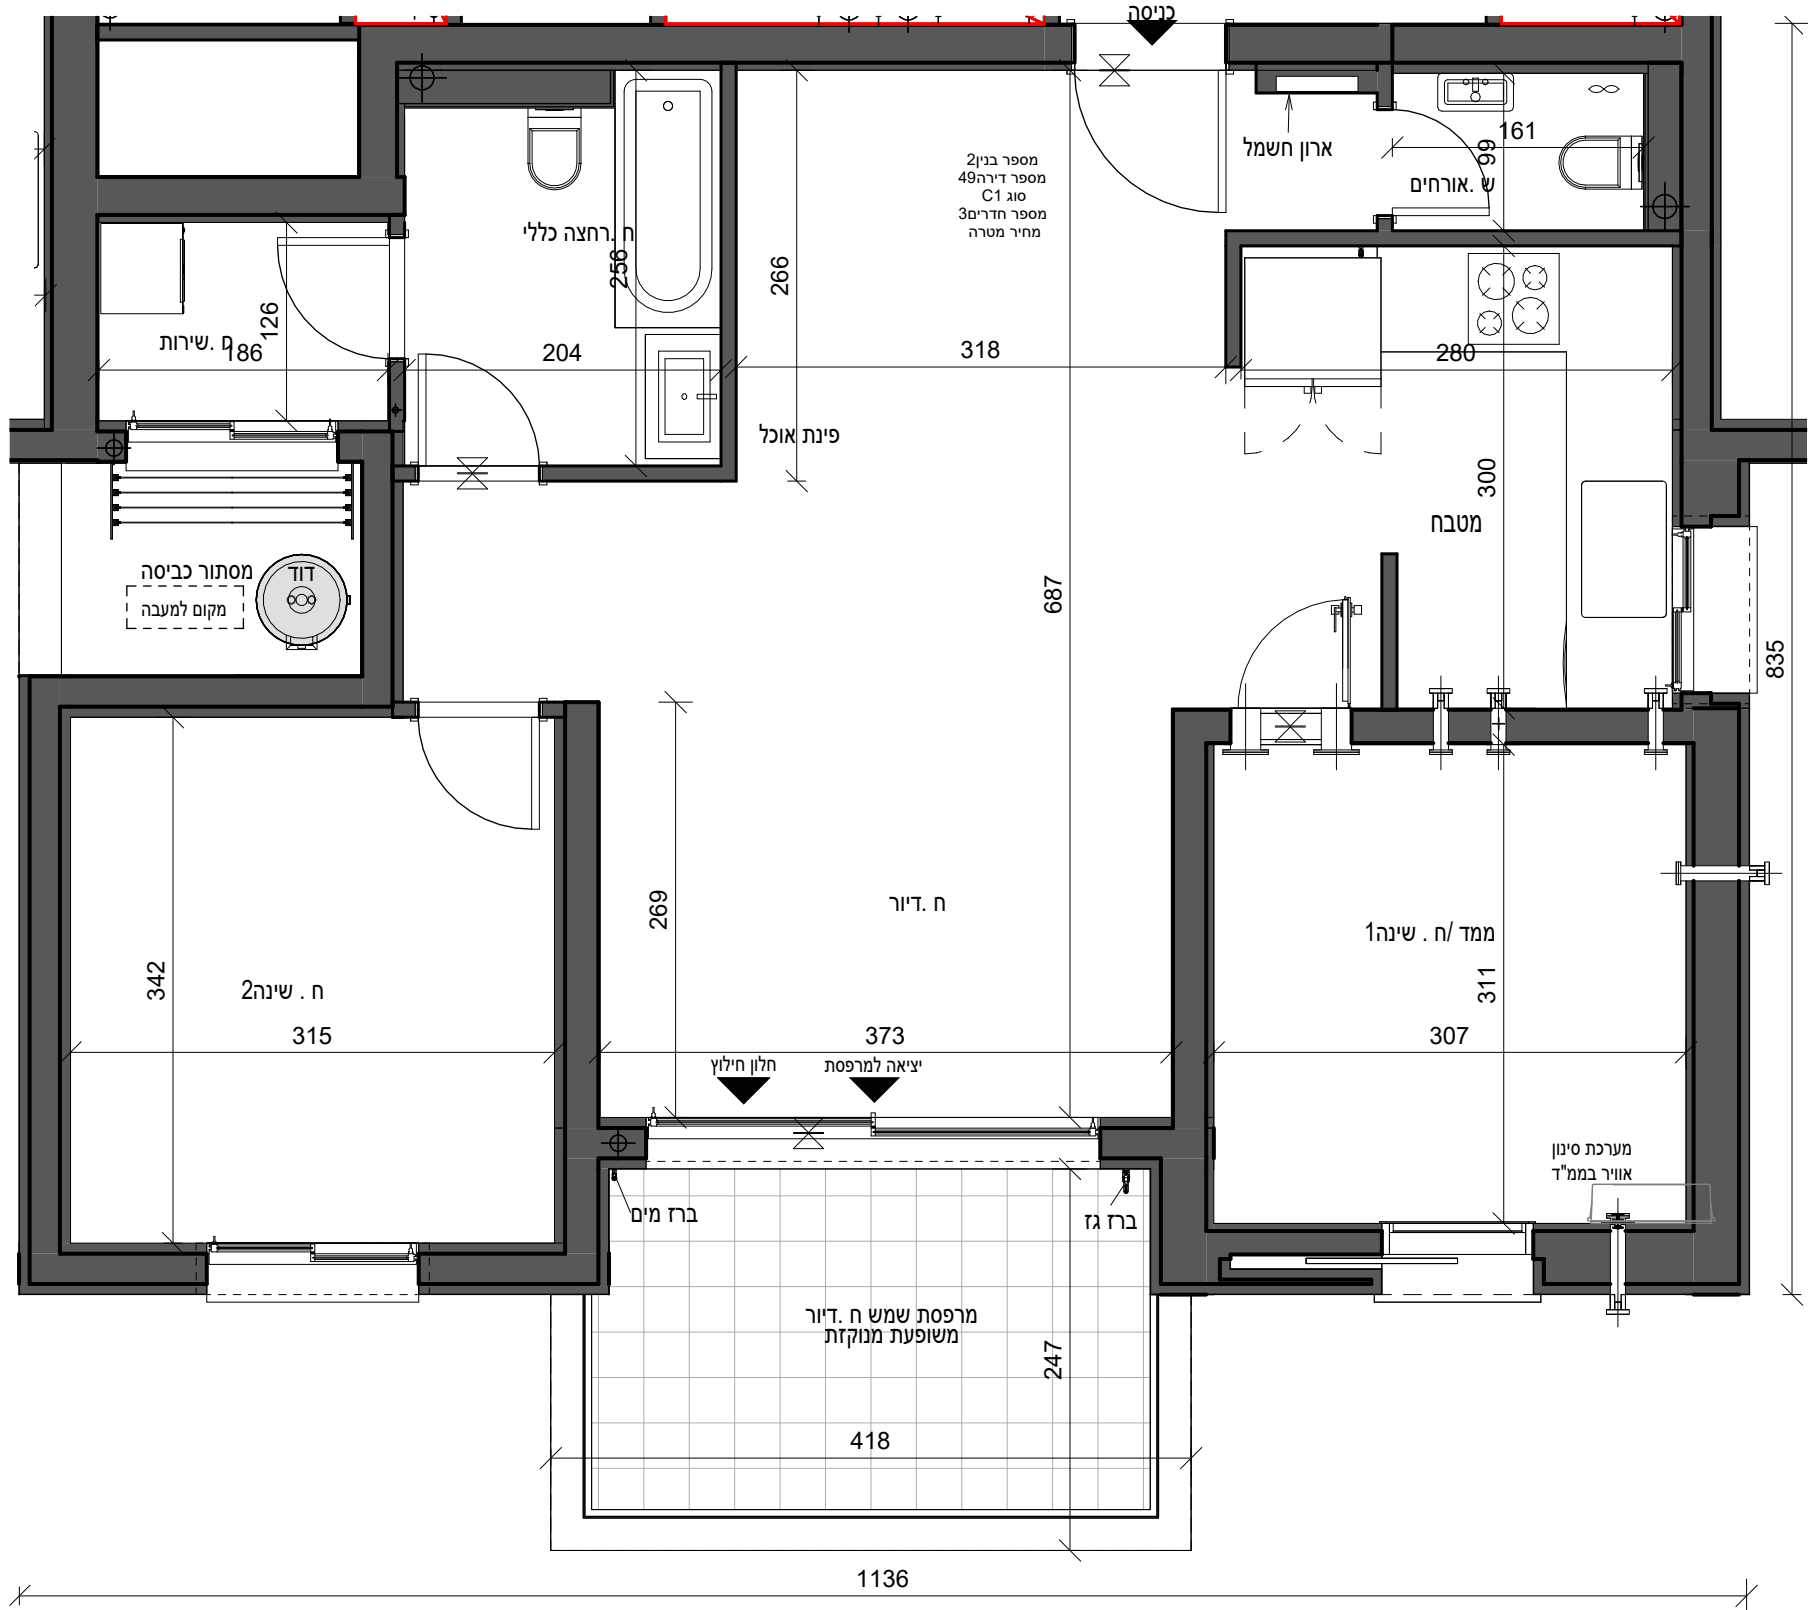

בדירה מתוכננות הנמכות ומערכת מתזים עפ"י תכנון היועצים

דירת3חדרים	
86.26	שטח הדירה הכולל)מ"ר(
9.46	שטח המרפסות הכולל)מ"ר(
9.46	שטח מרפסות מקורה)מ"ר(
	מחסן מ"ס __ שטח כולל)מ"ר(

ראה רשימת הערות כלליות

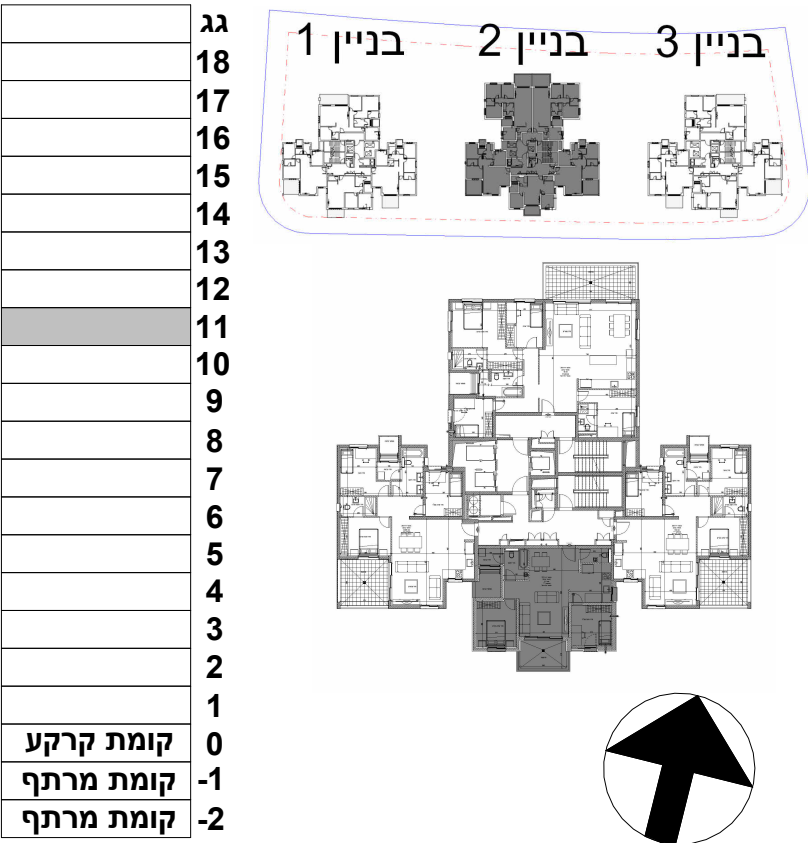

שם הפרויקט	מספר הפרויקט
חבצלת רם אדרת	10487
תאריך תחילת פרויקט	

תיאור	בנין 2 - קומה 11 - דירה 49 - מכר
מתחם	מגרש
מהדורה	תאריך מהדורה
קוד	דירה
קנה מידה	גודל גיליון
1 : 50	A2

מספר גיליון	R18340-TSA-2-19-DS-A-0155
חתימת רוכש	חתימת יזם

משרד תכנון

סטרו שחר

אדריכלים בע"מ

רח' אוסישקין 40, נתניה

טל 09-8820022

www.tsa.co.il

שם קובץ: R18357-TSA-T2-M3-A.rvt חבצלת השרון18357Autodesk Docs://

QR

רם אדרת

מבטיחים ומקימים