



לפני היתר בניה

ראה רשימת הערות כלליות

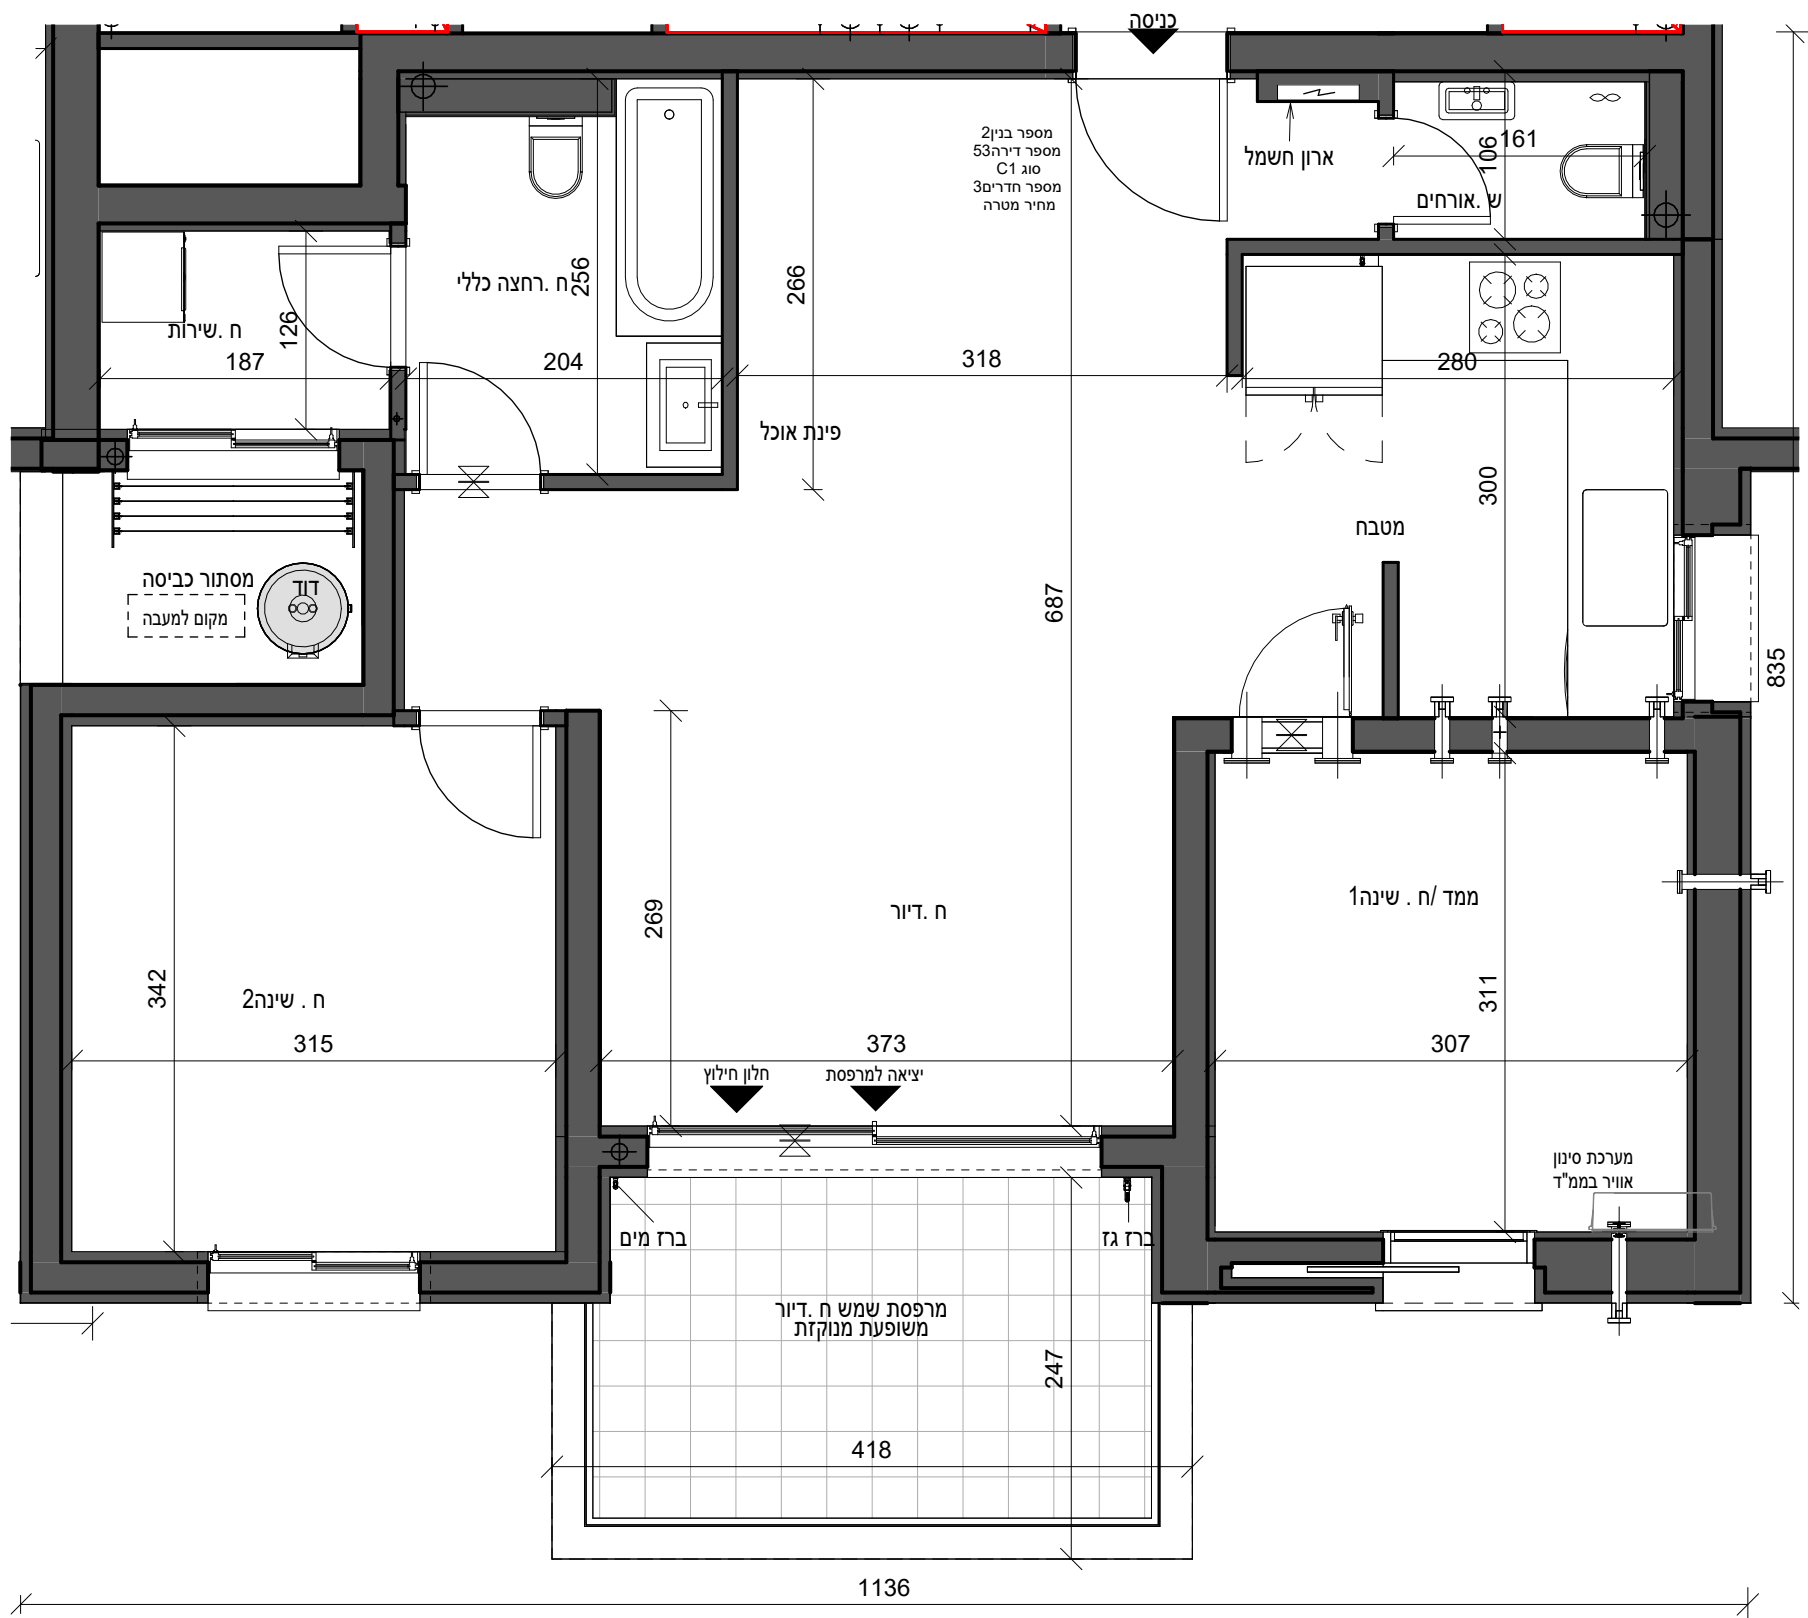

בדירה מתוכננות הנמכות ומערכת מתזים עפ"י תכנון היועצים

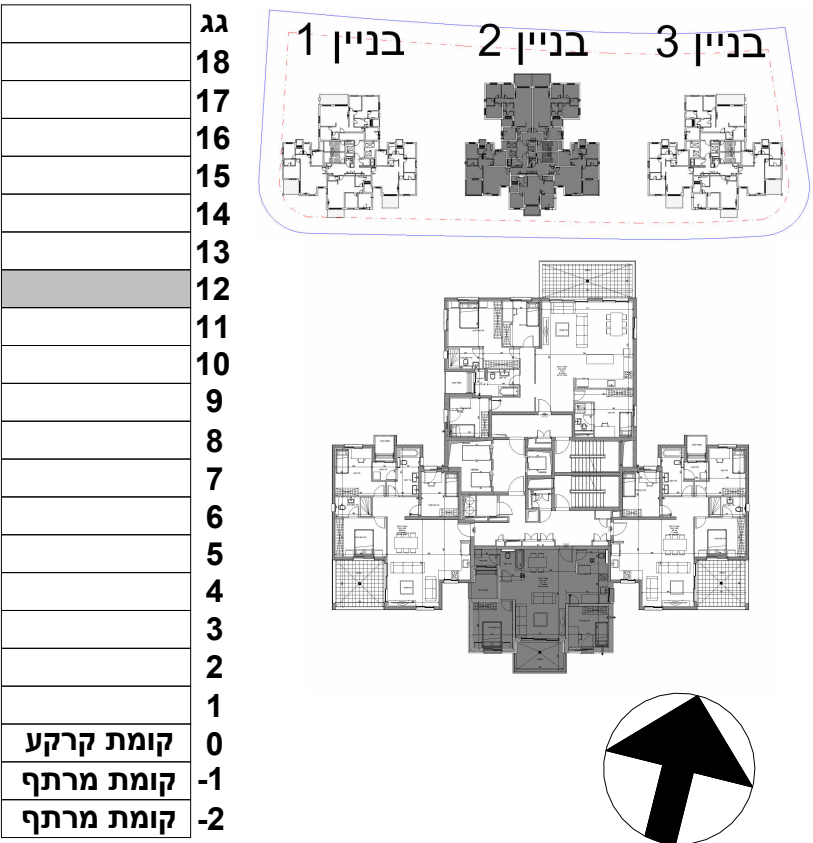

שם הפרויקט	מספר הפרויקט
חבצלת רם אדרת	10487
תאריך תחילת פרויקט	

תיאור	בנין 2 - קומה 12 - דירה 53 - מכר
מתחם	מגרש
מגרש	בנין
קומה	דירה
קוד	קנה מידה
מהדורה	תאריך מהדורה
מספר גיליון	גודל גיליון
R18340-TSA-2-19-DS-A-0159	A2
חתימת רכש	חתימת יזם

משרד תכנון

טטרו שחר

אדריכלים בע"מ

רח' אוסישקין 40, נתניה

טל 09-8820022

www.tsa.co.il

שם קובץ:

Autodesk Docs://18357/חבצלת השרון/R18357-TSA-T2-M3-A.rvt

QR

רם אדרת

מבטיחים ומקימים

דירת 3חדרים	שטח הדירה הכולל(מ"ר)
86.26	שטח המרפסות הכולל(מ"ר)
9.46	שטח מרפסות מקורה(מ"ר)
9.46	מחסן מ"ס __ שטח כולל(מ"ר)