



לפני היתר בניה

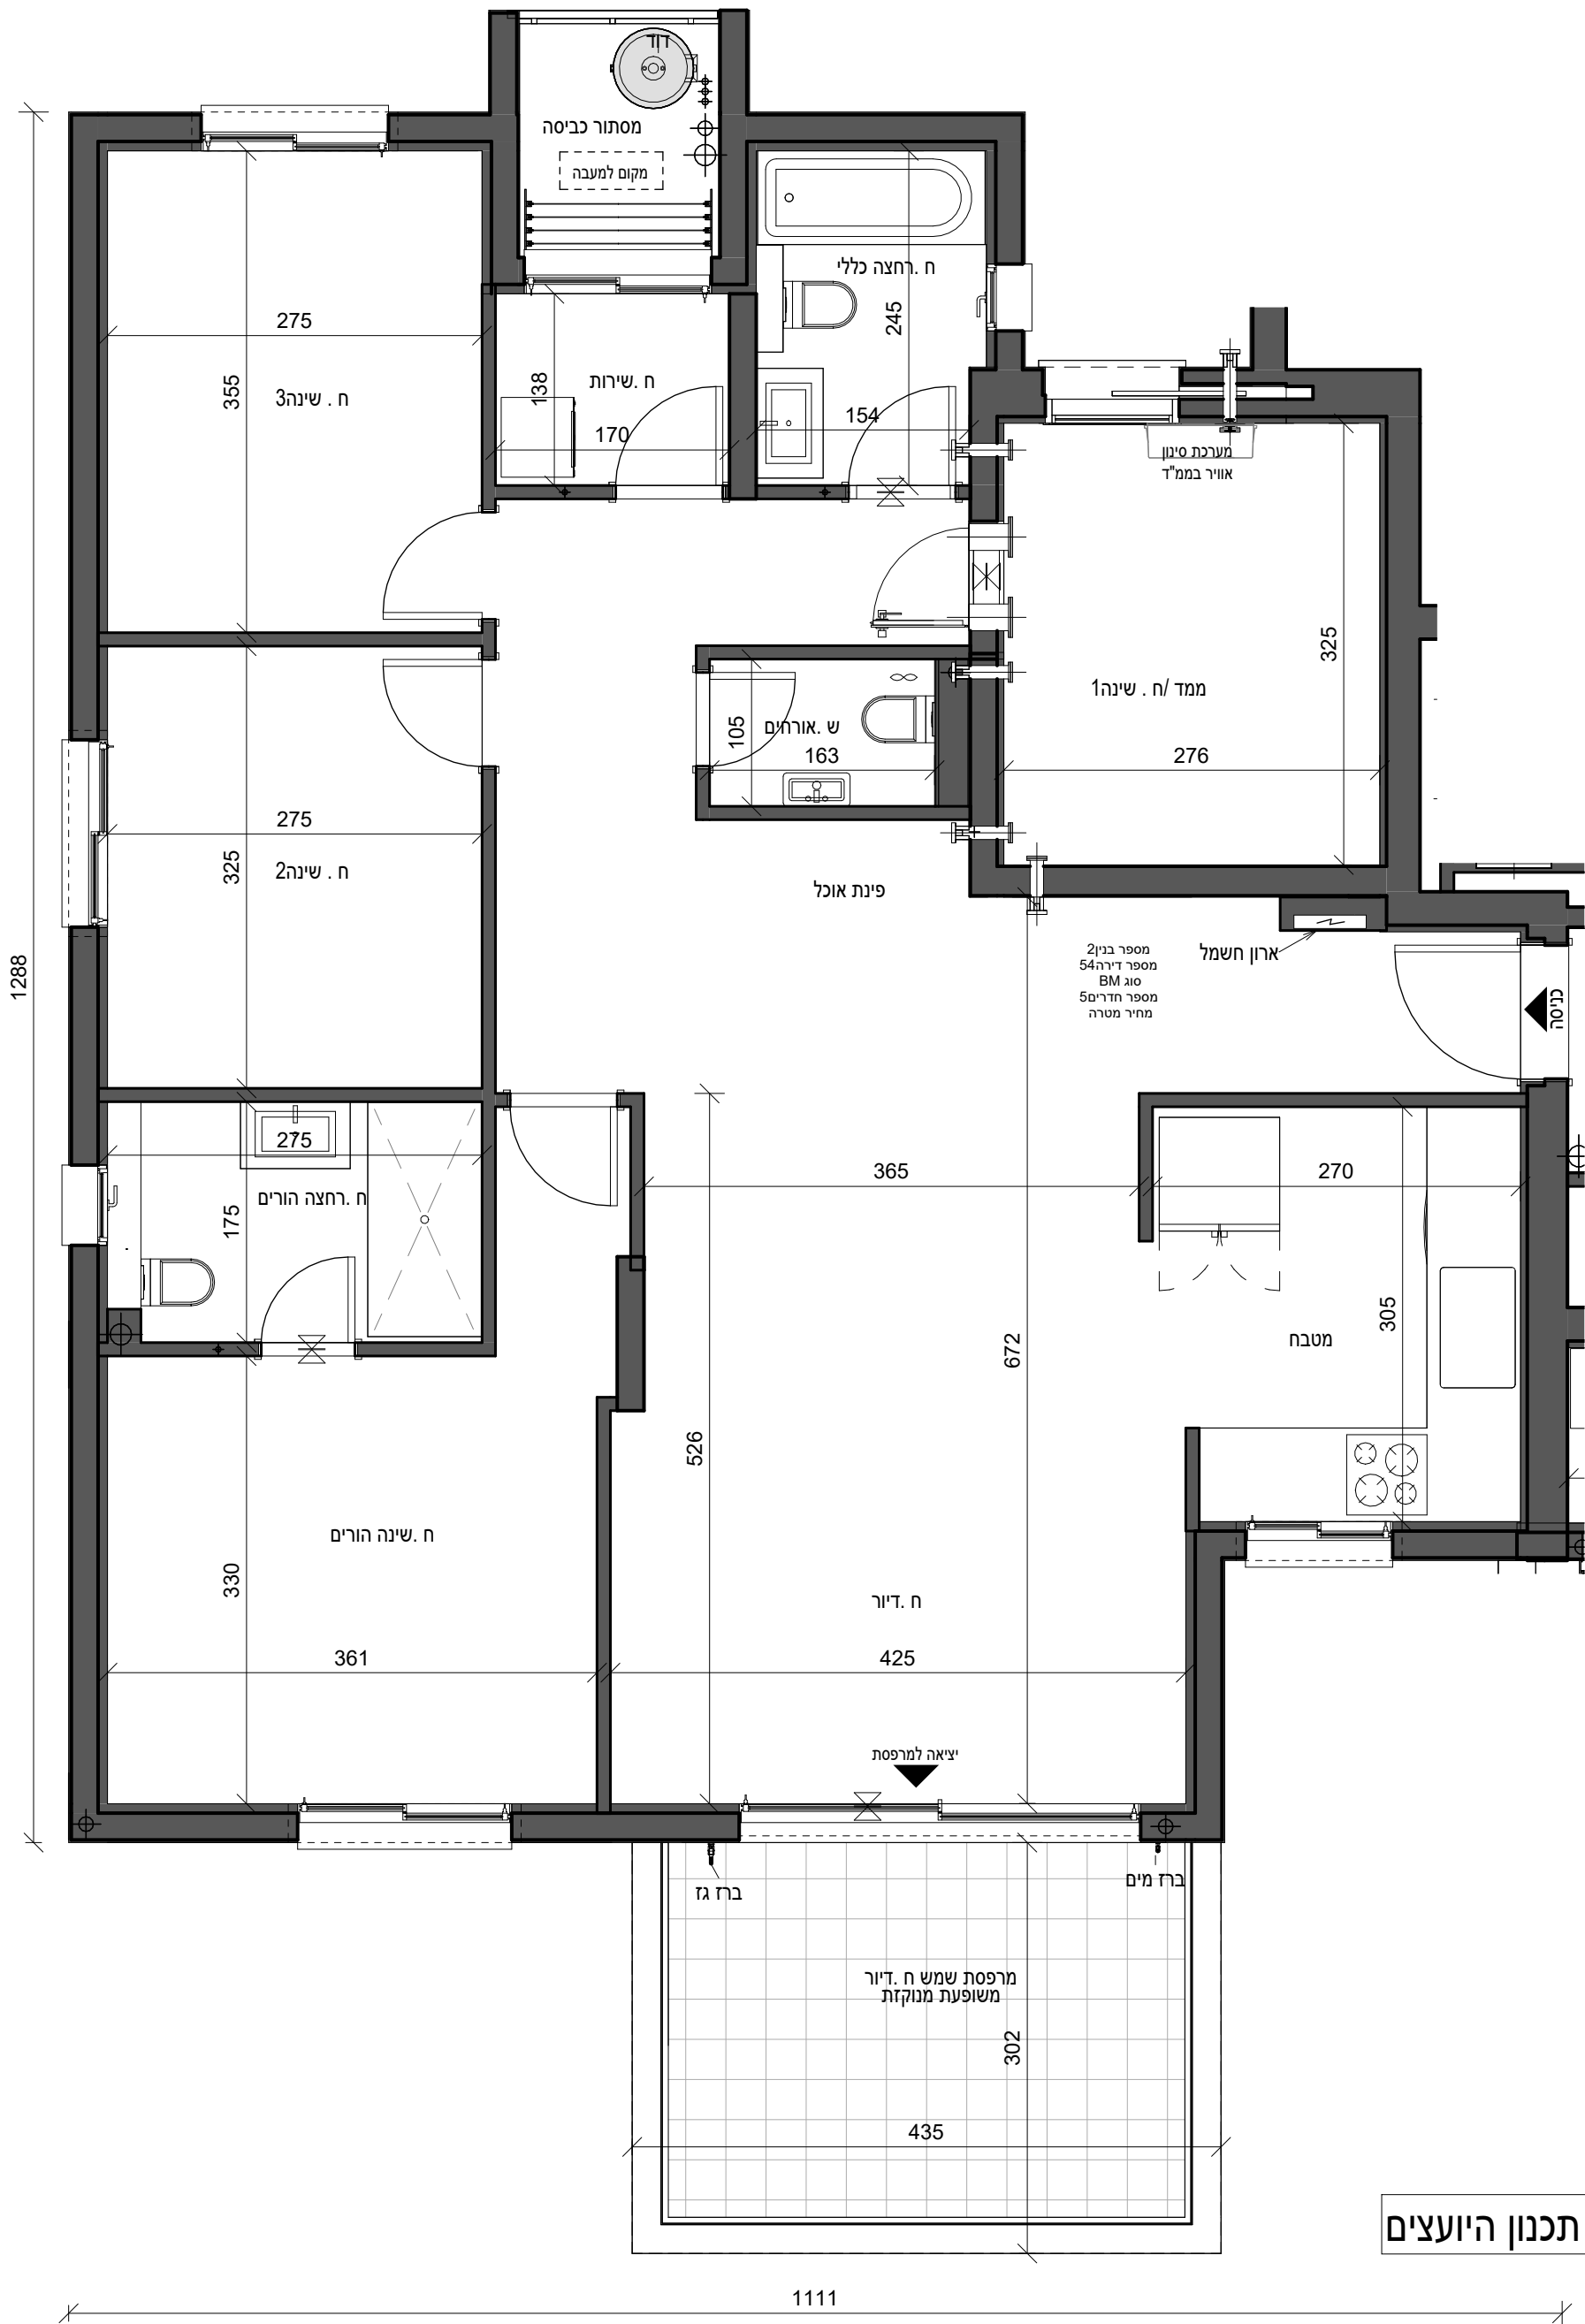

בדירה מתוכננות הנמכות ומערכת מתזים עפ"י תכנון היועצים

125.13	שטח הדירה הכולל(מ"ר)
13.01	שטח המרפסות הכולל(מ"ר)
13.01	שטח מרפסות מקורה(מ"ר)
	מחסן מ"ס __ שטח כולל(מ"ר)

ראה רשימת הערות כלליות

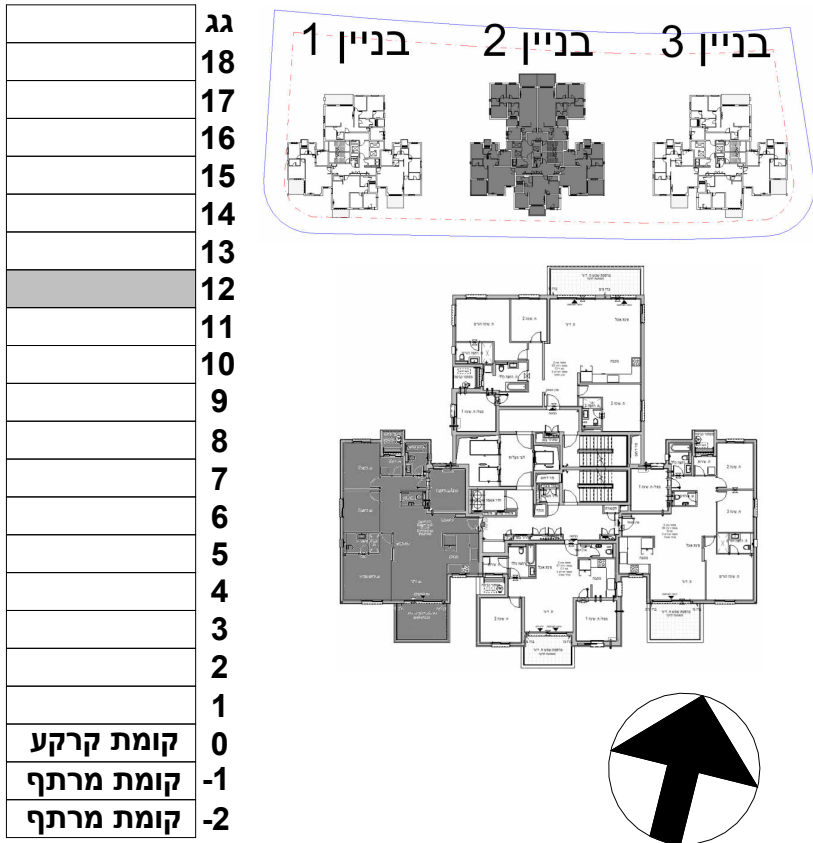

שם הפרויקט	מספר הפרויקט
חבצלת רם אדרת	10487
תאריך תחילת פרויקט	

תיאור	בנין 2 - קומה 12 - דירה 54 - מכר
מתחם	מגרש
מגרש	בנין
קומה	דירה
קוד	קנה מידה
מאהדורה	תאריך מהדורה
גודל גיליון	1 : 50
A2	
מספר גיליון	
R18340-TSA-2-19-DS-A-0160	
חתימת רכש	חתימת יזם

משרד תכנון

טטרו שחר

אדריכלים בע"מ

רח' אושישקין 40, נתניה

טל 09-8820022

www.tsa.co.il

שם קובץ: R18357-TSA-T2-M3-A.rvt

חבצלת הישרון/18357

Autodesk Docs://18357

QR

רם אדרת

מבטיחים ומקימים