
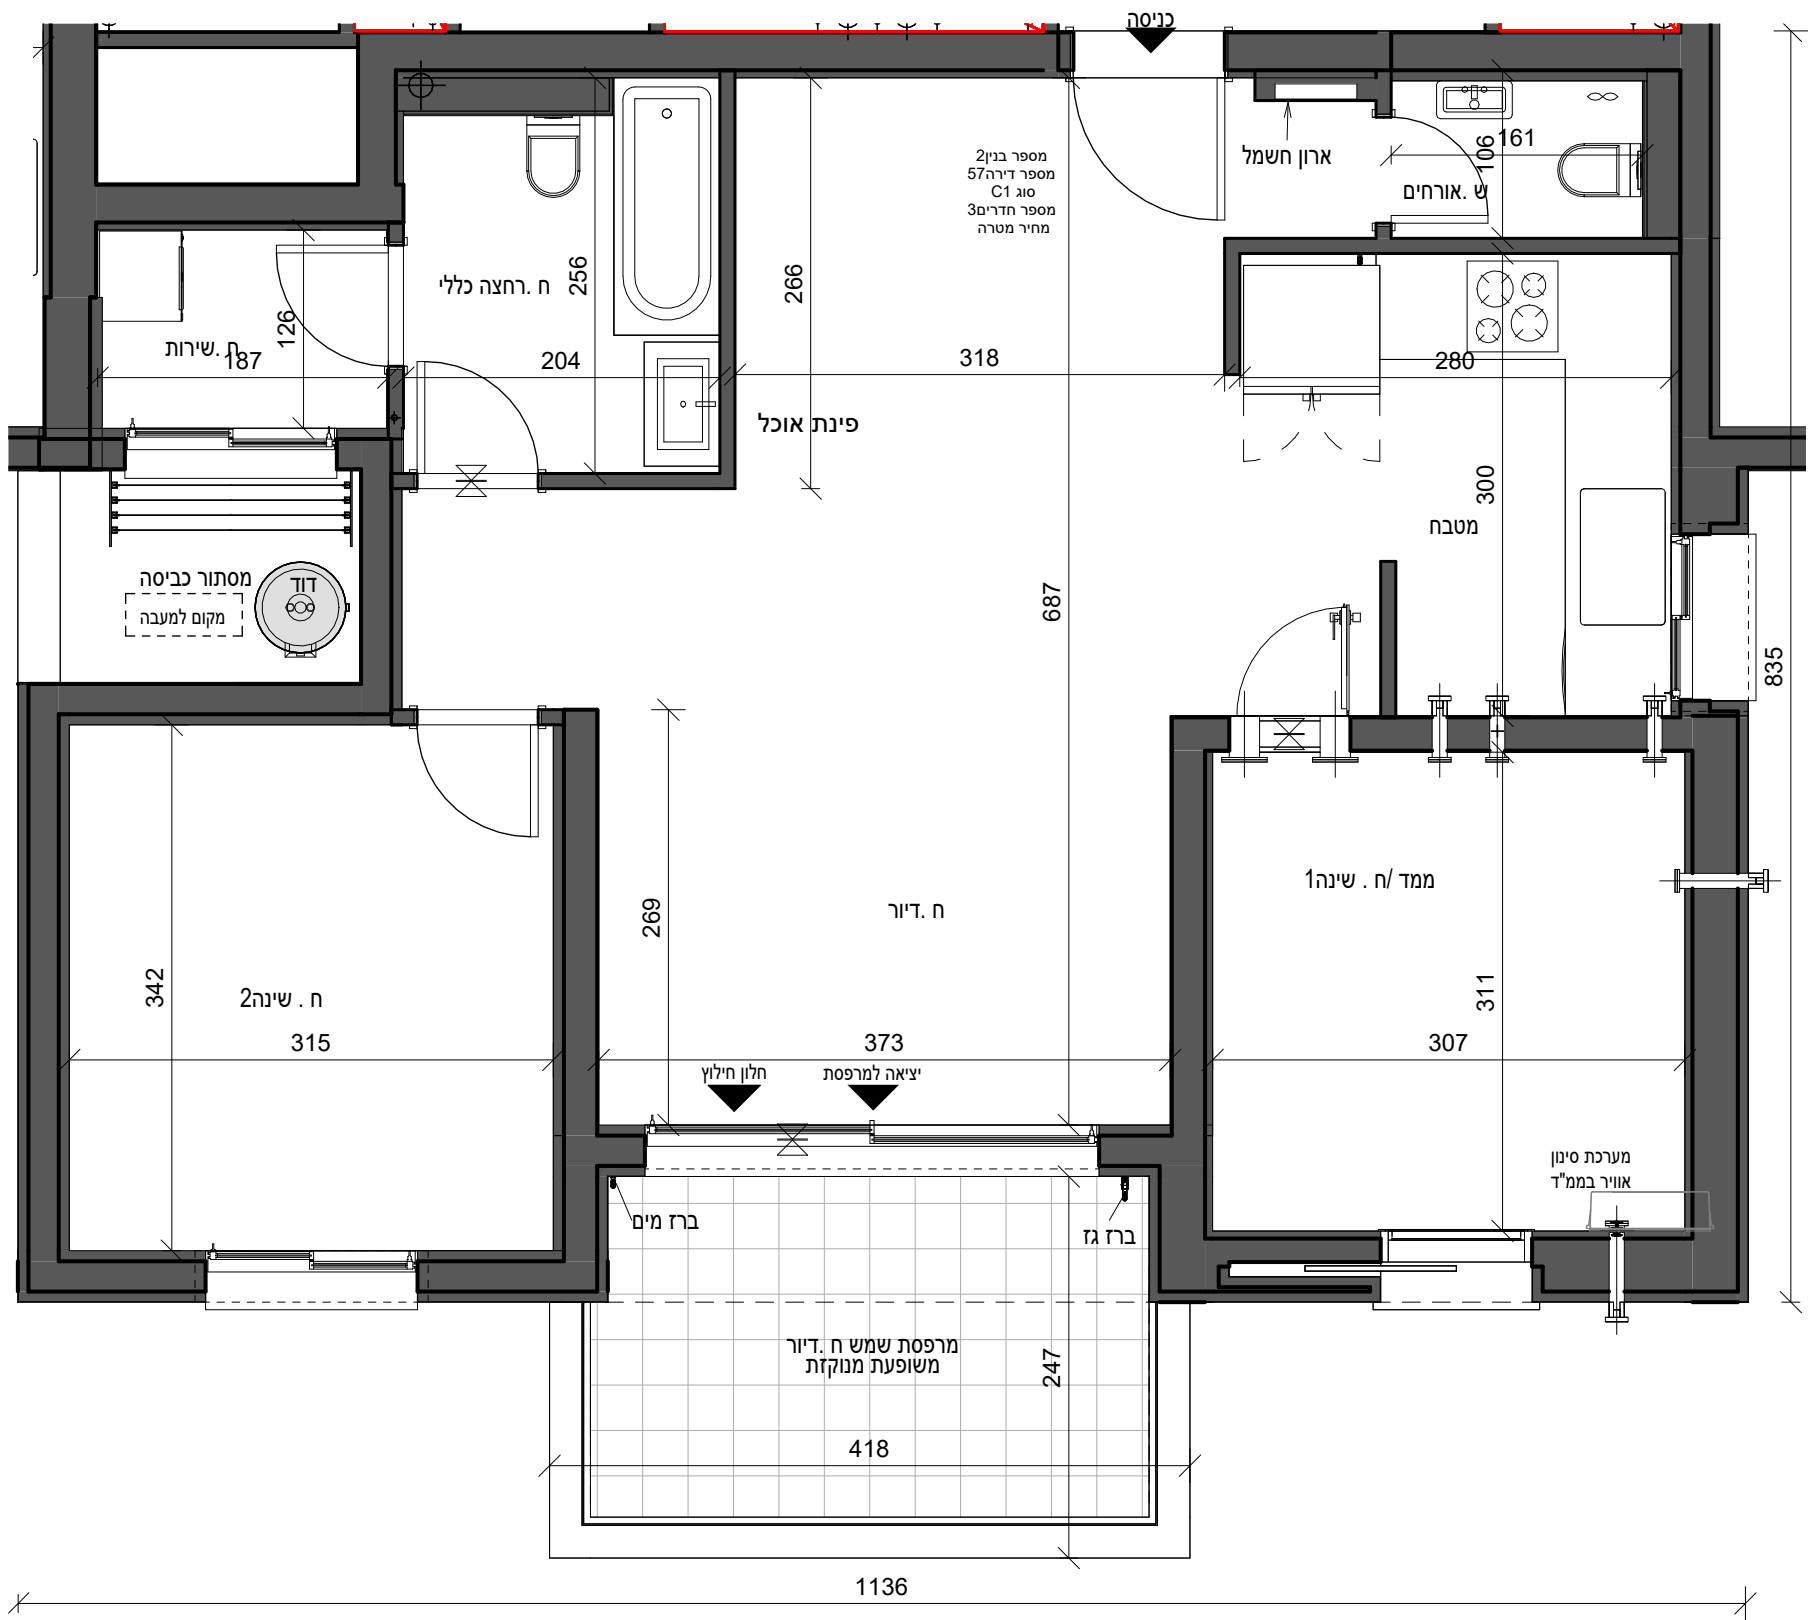


לפני היתר בניה

ראה רשימת הערות כלליות

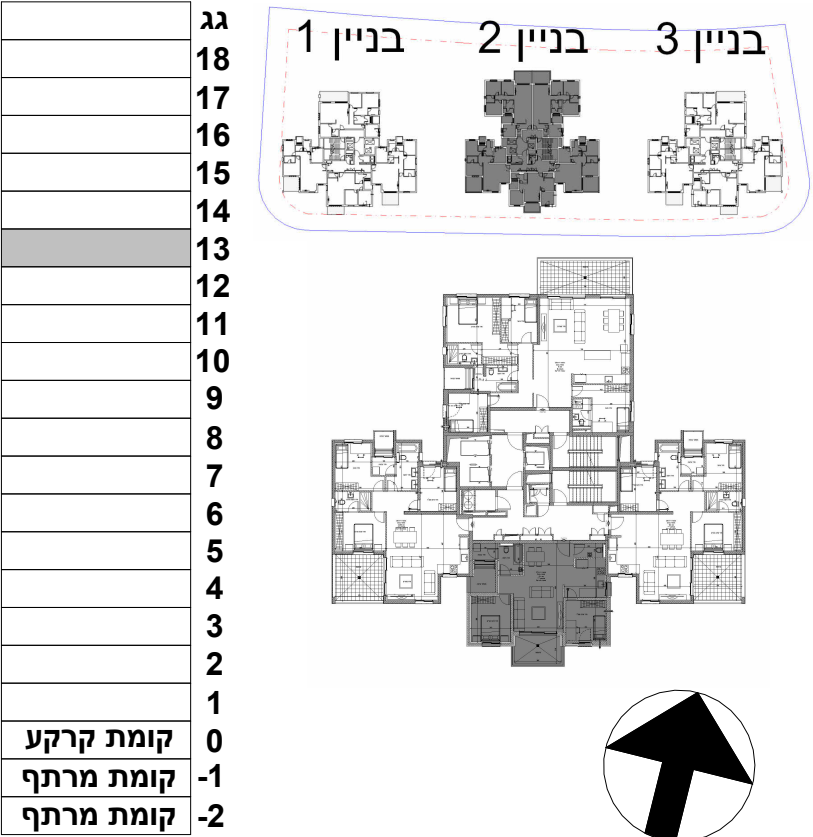

שם הפרויקט	מספר הפרויקט
חבצלת רם אדרת	10487
תאריך תחילת פרויקט	

תיאור	מכר
בנין 2 - קומה 13 - דירה 57 - מכר	
מתחם	מגרש
מגרש	בנין
קומה	דירה
קוד	
מהדורה	תאריך מהדורה
קנה מידה	גודל גיליון
1 : 50	A2
מספר גיליון	
R18340-TSA-2-19-DS-A-0163	
חתימת רוכש	חתימת יזם

משרד תכנון

טטרו שחר

אדריכלים בע"מ

רח' אוסישקין 40, נתניה

טל 09-8820022

www.tsa.co.il

שם קובץ:

Autodesk Docs://18357/השרון/R18357-TSA-T2-M3-A.rvt

QR

רם אדרת

מבטיחים ומקימים

בדירה מתוכננות הנמכות ומערכת מתזים עפ"י תכנון היועצים

דירת 3חדרים	
שטח הדירה הכולל(מ"ר)	86.26
שטח המרפסות הכולל(מ"ר)	9.46
שטח מרפסות מקורה(מ"ר)	2.93
מחסן מ"ס __ שטח כולל(מ"ר)	