


לפני היתר בניה

ראה רשימת הערות כלליות

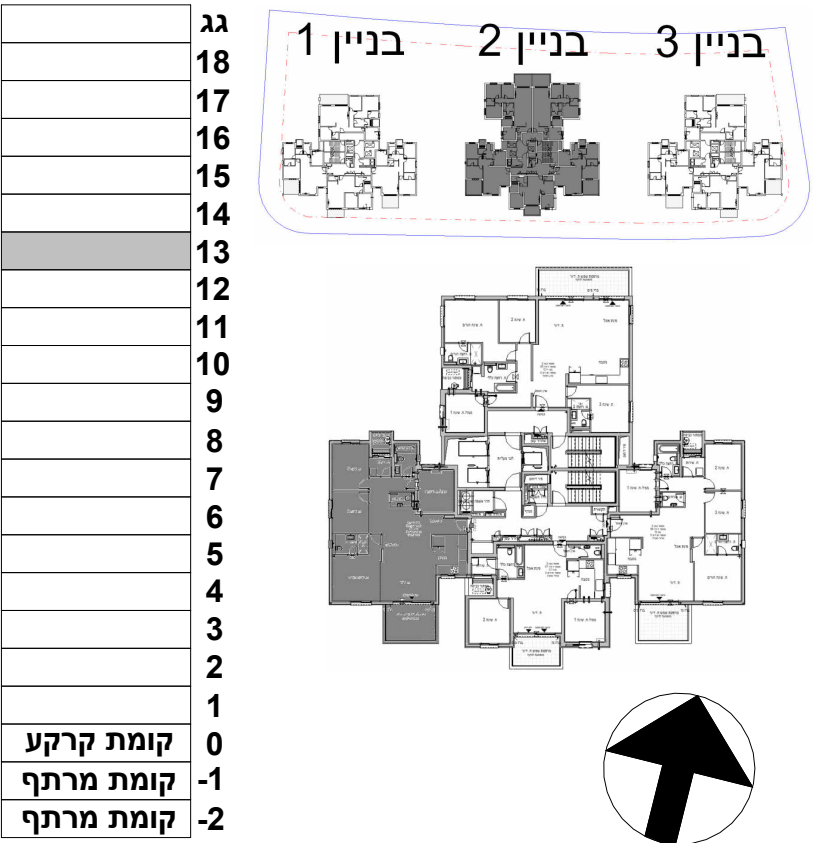

שם הפרויקט	מספר הפרויקט
חבצלת רם אדרת	10487
תאריך תחילת פרויקט	

תיאור					
בנין 2 - קומה 13 - דירה 58 - מכר					
מתחם	מגרש	בנין	קומה	דירה	קוד
		2	13	58	
מהדורה	תאריך מהדורה		קנה מידה		גודל גיליון
			1 : 50		A2

מספר גיליון	R18340-TSA-2-19-DS-A-0164
-------------	---------------------------

חתימת רוכש	חתימת יזם
------------	-----------

משרד תכנון

טטרו שחר

אדריכלים בע"מ

רח' אוסישקין 40, נתניה
טל 09-8820022
www.tsa.co.il


Autodesk Docs://18357/השרון/R18357-TSA-T2-M3-A.rvt חבצלת השרון/18357

שם קובץ:

QR



דירת 5חדרים	שטח הדירה הכולל(מ"ר)
125.13	שטח המרפסות הכולל(מ"ר)
13.01	שטח מרפסות מקורה(מ"ר)
13.01	מחסן מ"ס __ שטח כולל(מ"ר)

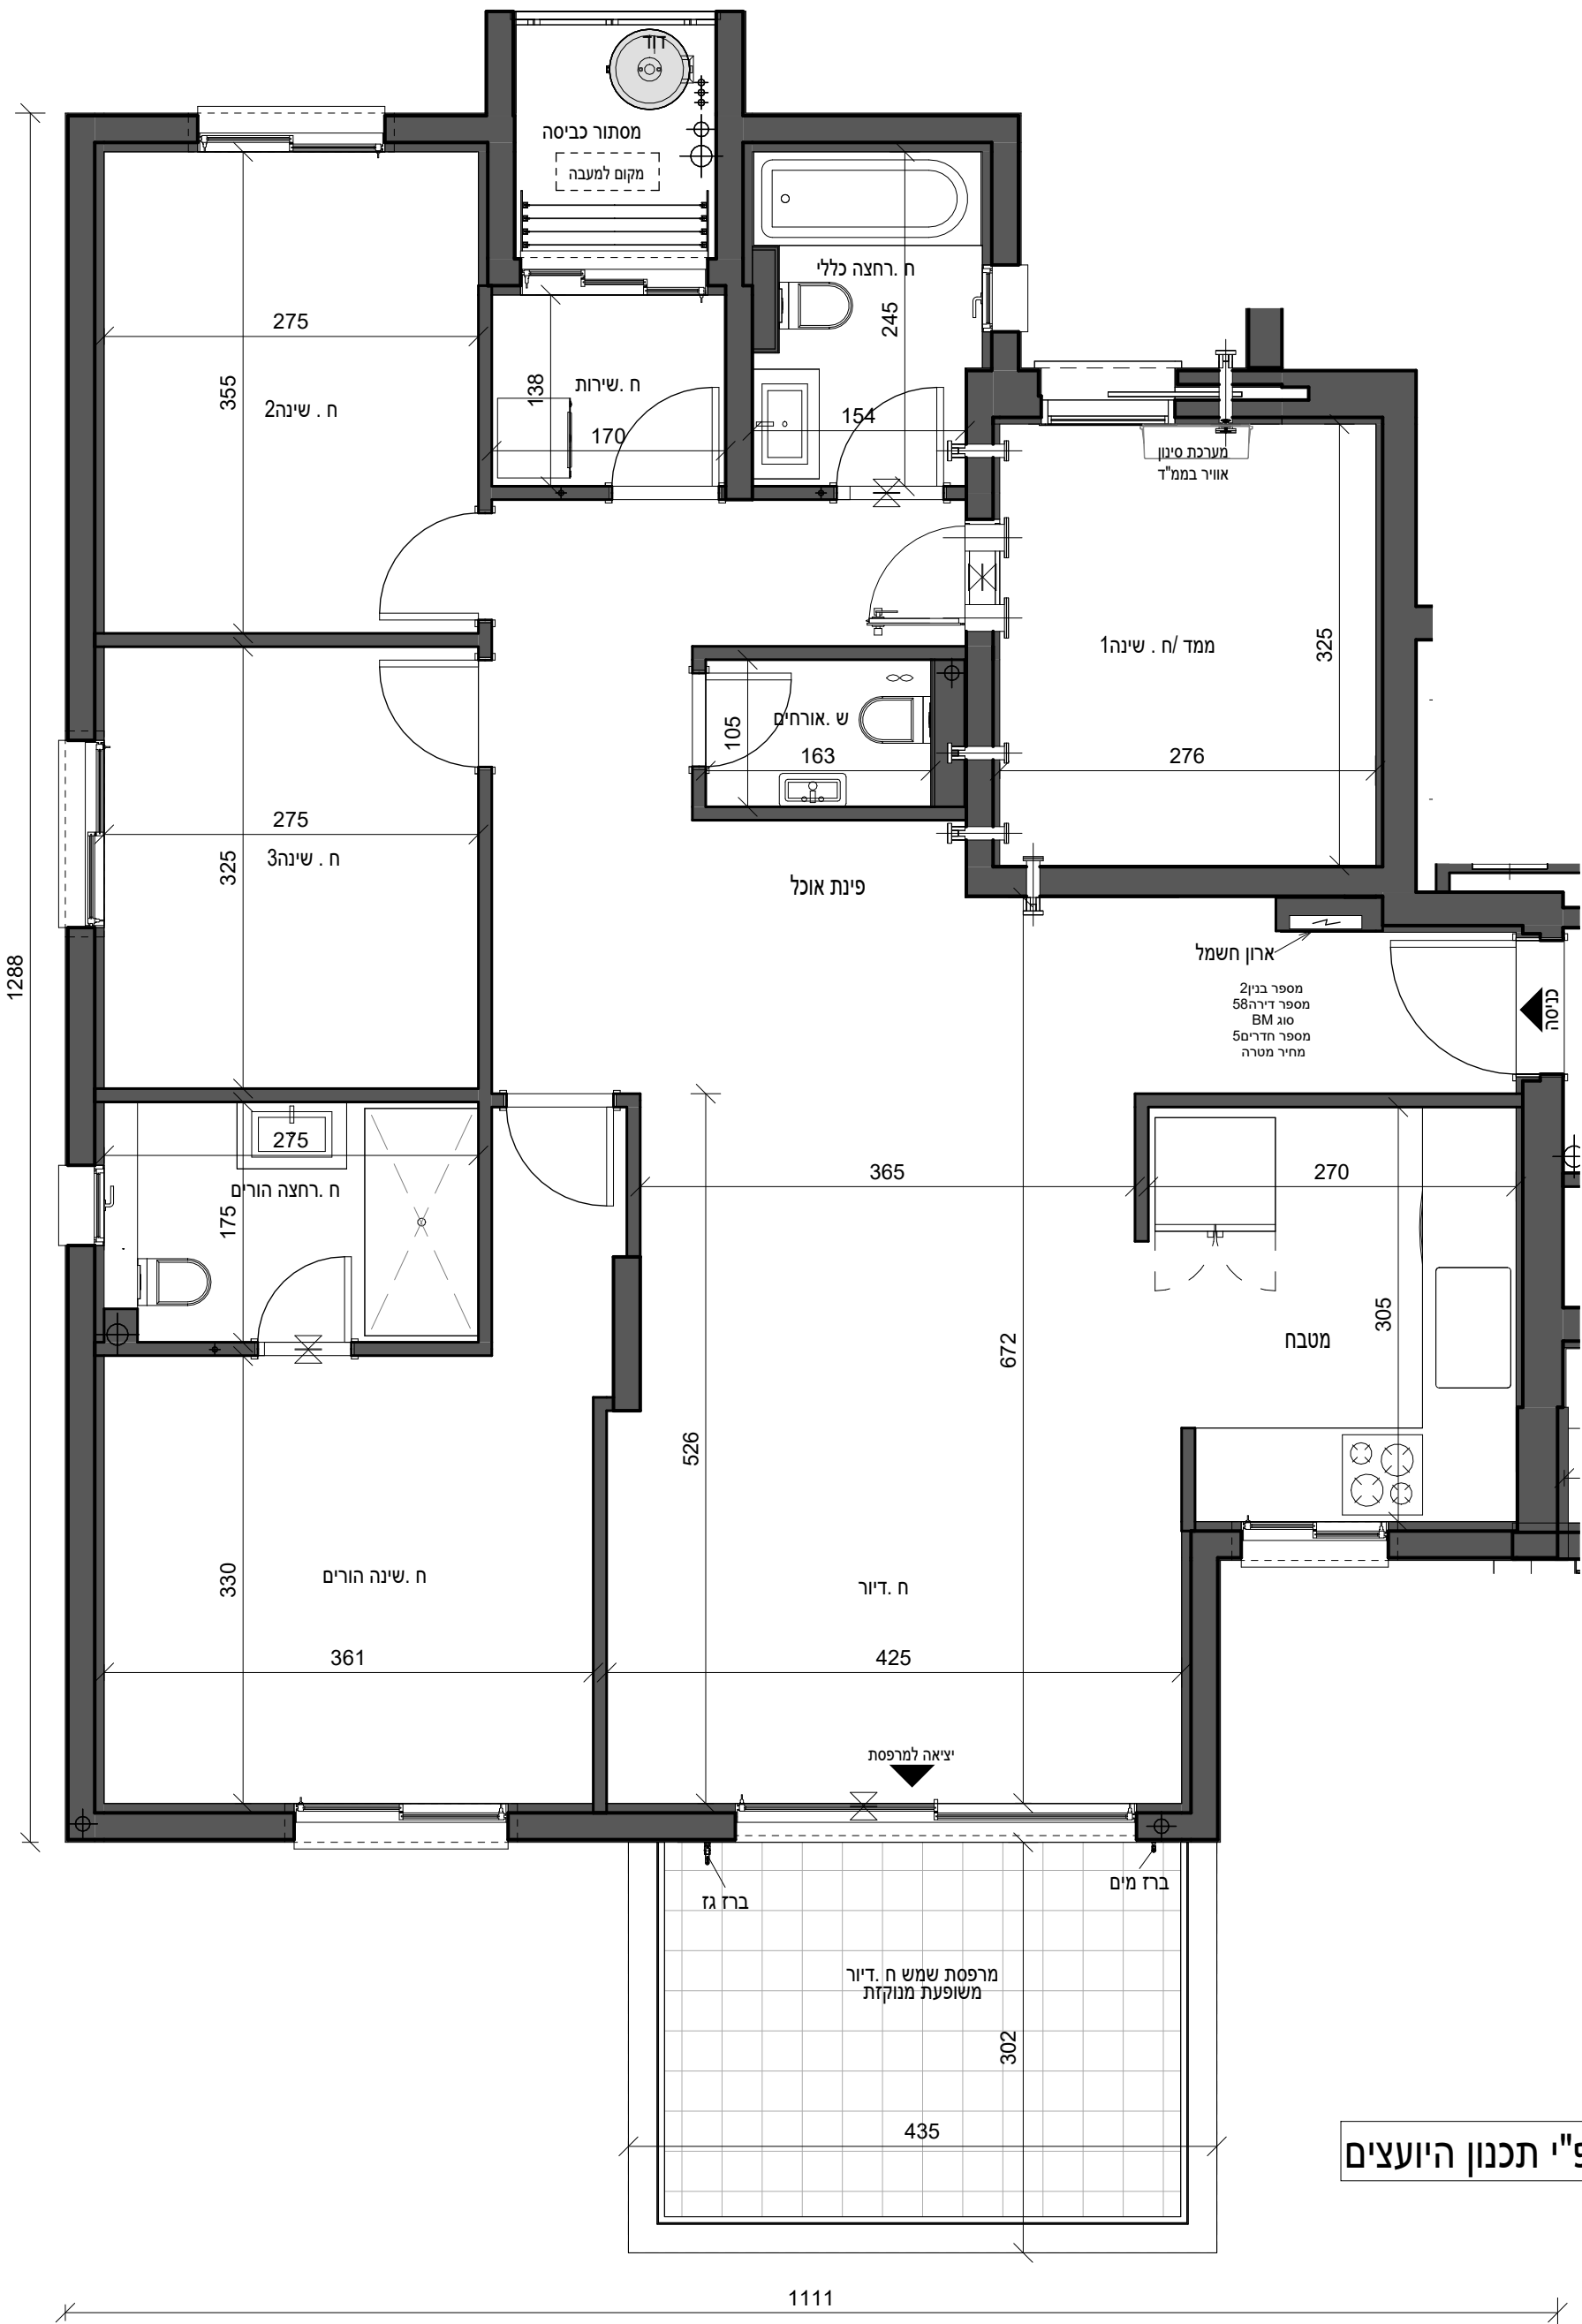

בדירה מתוכננות הנמכות ומערכת מתזים עפ"י תכנון היועצים