

לפני היתר בניה

ראה רשימת הערות כלליות

גג

18

17

16

15

14

13

12

11

10

9

8

7

6

5

4

3

2

1

0

-1

-2

קומת קרקע

קומת מרתף

קומת מרתף

בניין 1

בניין 2

בניין 3

שם הפרויקט	מספר הפרויקט
חבצלת רם אדרת	10487
תאריך תחילת פרויקט	

תיאור	בנין 2 - קומה 2 - דירה 7 - מכר				
מתחם	מגרש	בנין	קומה	דירה	קוד
	206	2	2	7	
מהדורה	תאריך מהדורה	קנה מידה	גודל גיליון		
		1 : 50	A2		

מספר גיליון	R18340-TSA-2-19-DS-A-0113
-------------	---------------------------

חתימת רוכש	חתימת יזם
------------	-----------

משרד תכנון

סטרו שחר

אדריכלים בע"מ

רח' אוסישקין 40, נתניה

טל 09-8820022

www.tsa.co.il


שם קובץ:

Autodesk Docs://18357/השרון/R18357-TSA-T2-M3-A.rvt

QR

רם אדרת

מבטיחים ומקימים

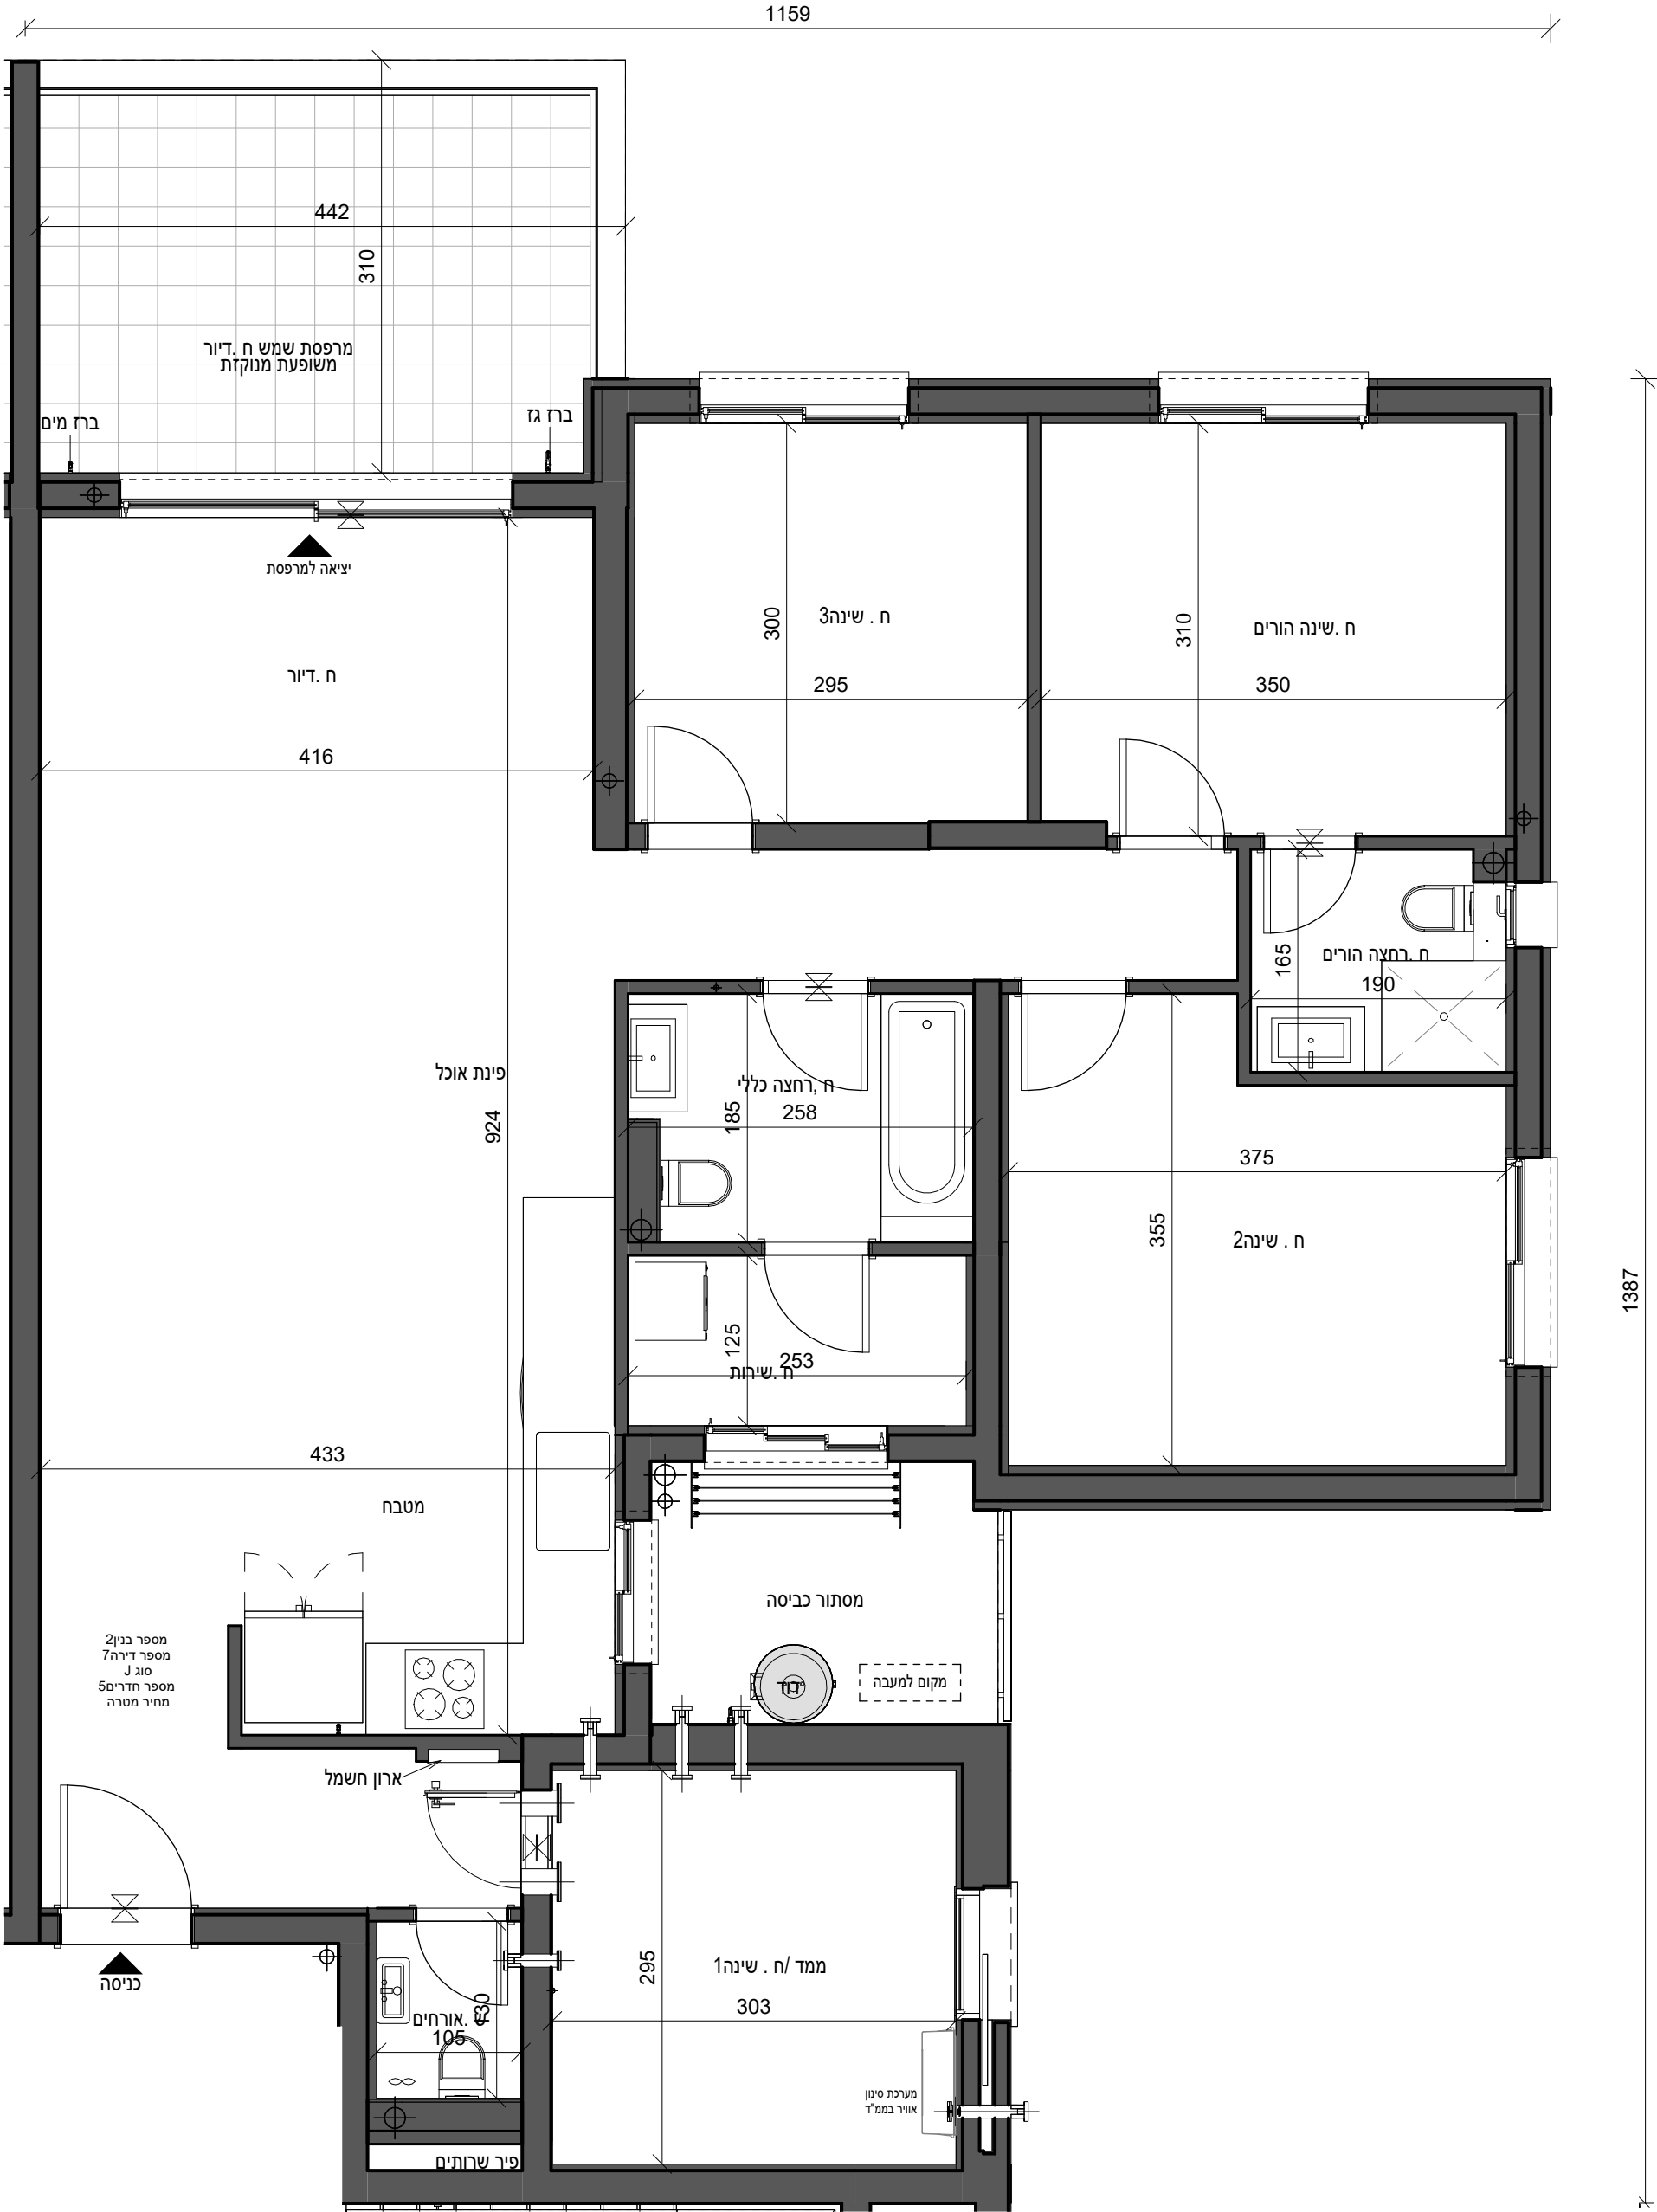

בדירה מתוכננות הנמכות ומערכת מתזים עפ"י תכנון היועצים

127.08	שטח הדירה הכולל(מ"ר)
13.34	שטח המרפסות הכולל(מ"ר)
13.34	שטח מרפסות מקורה(מ"ר)
	מחסן מ"ס __ שטח כולל(מ"ר)

דירת5חדרים