



לפני היתר בניה

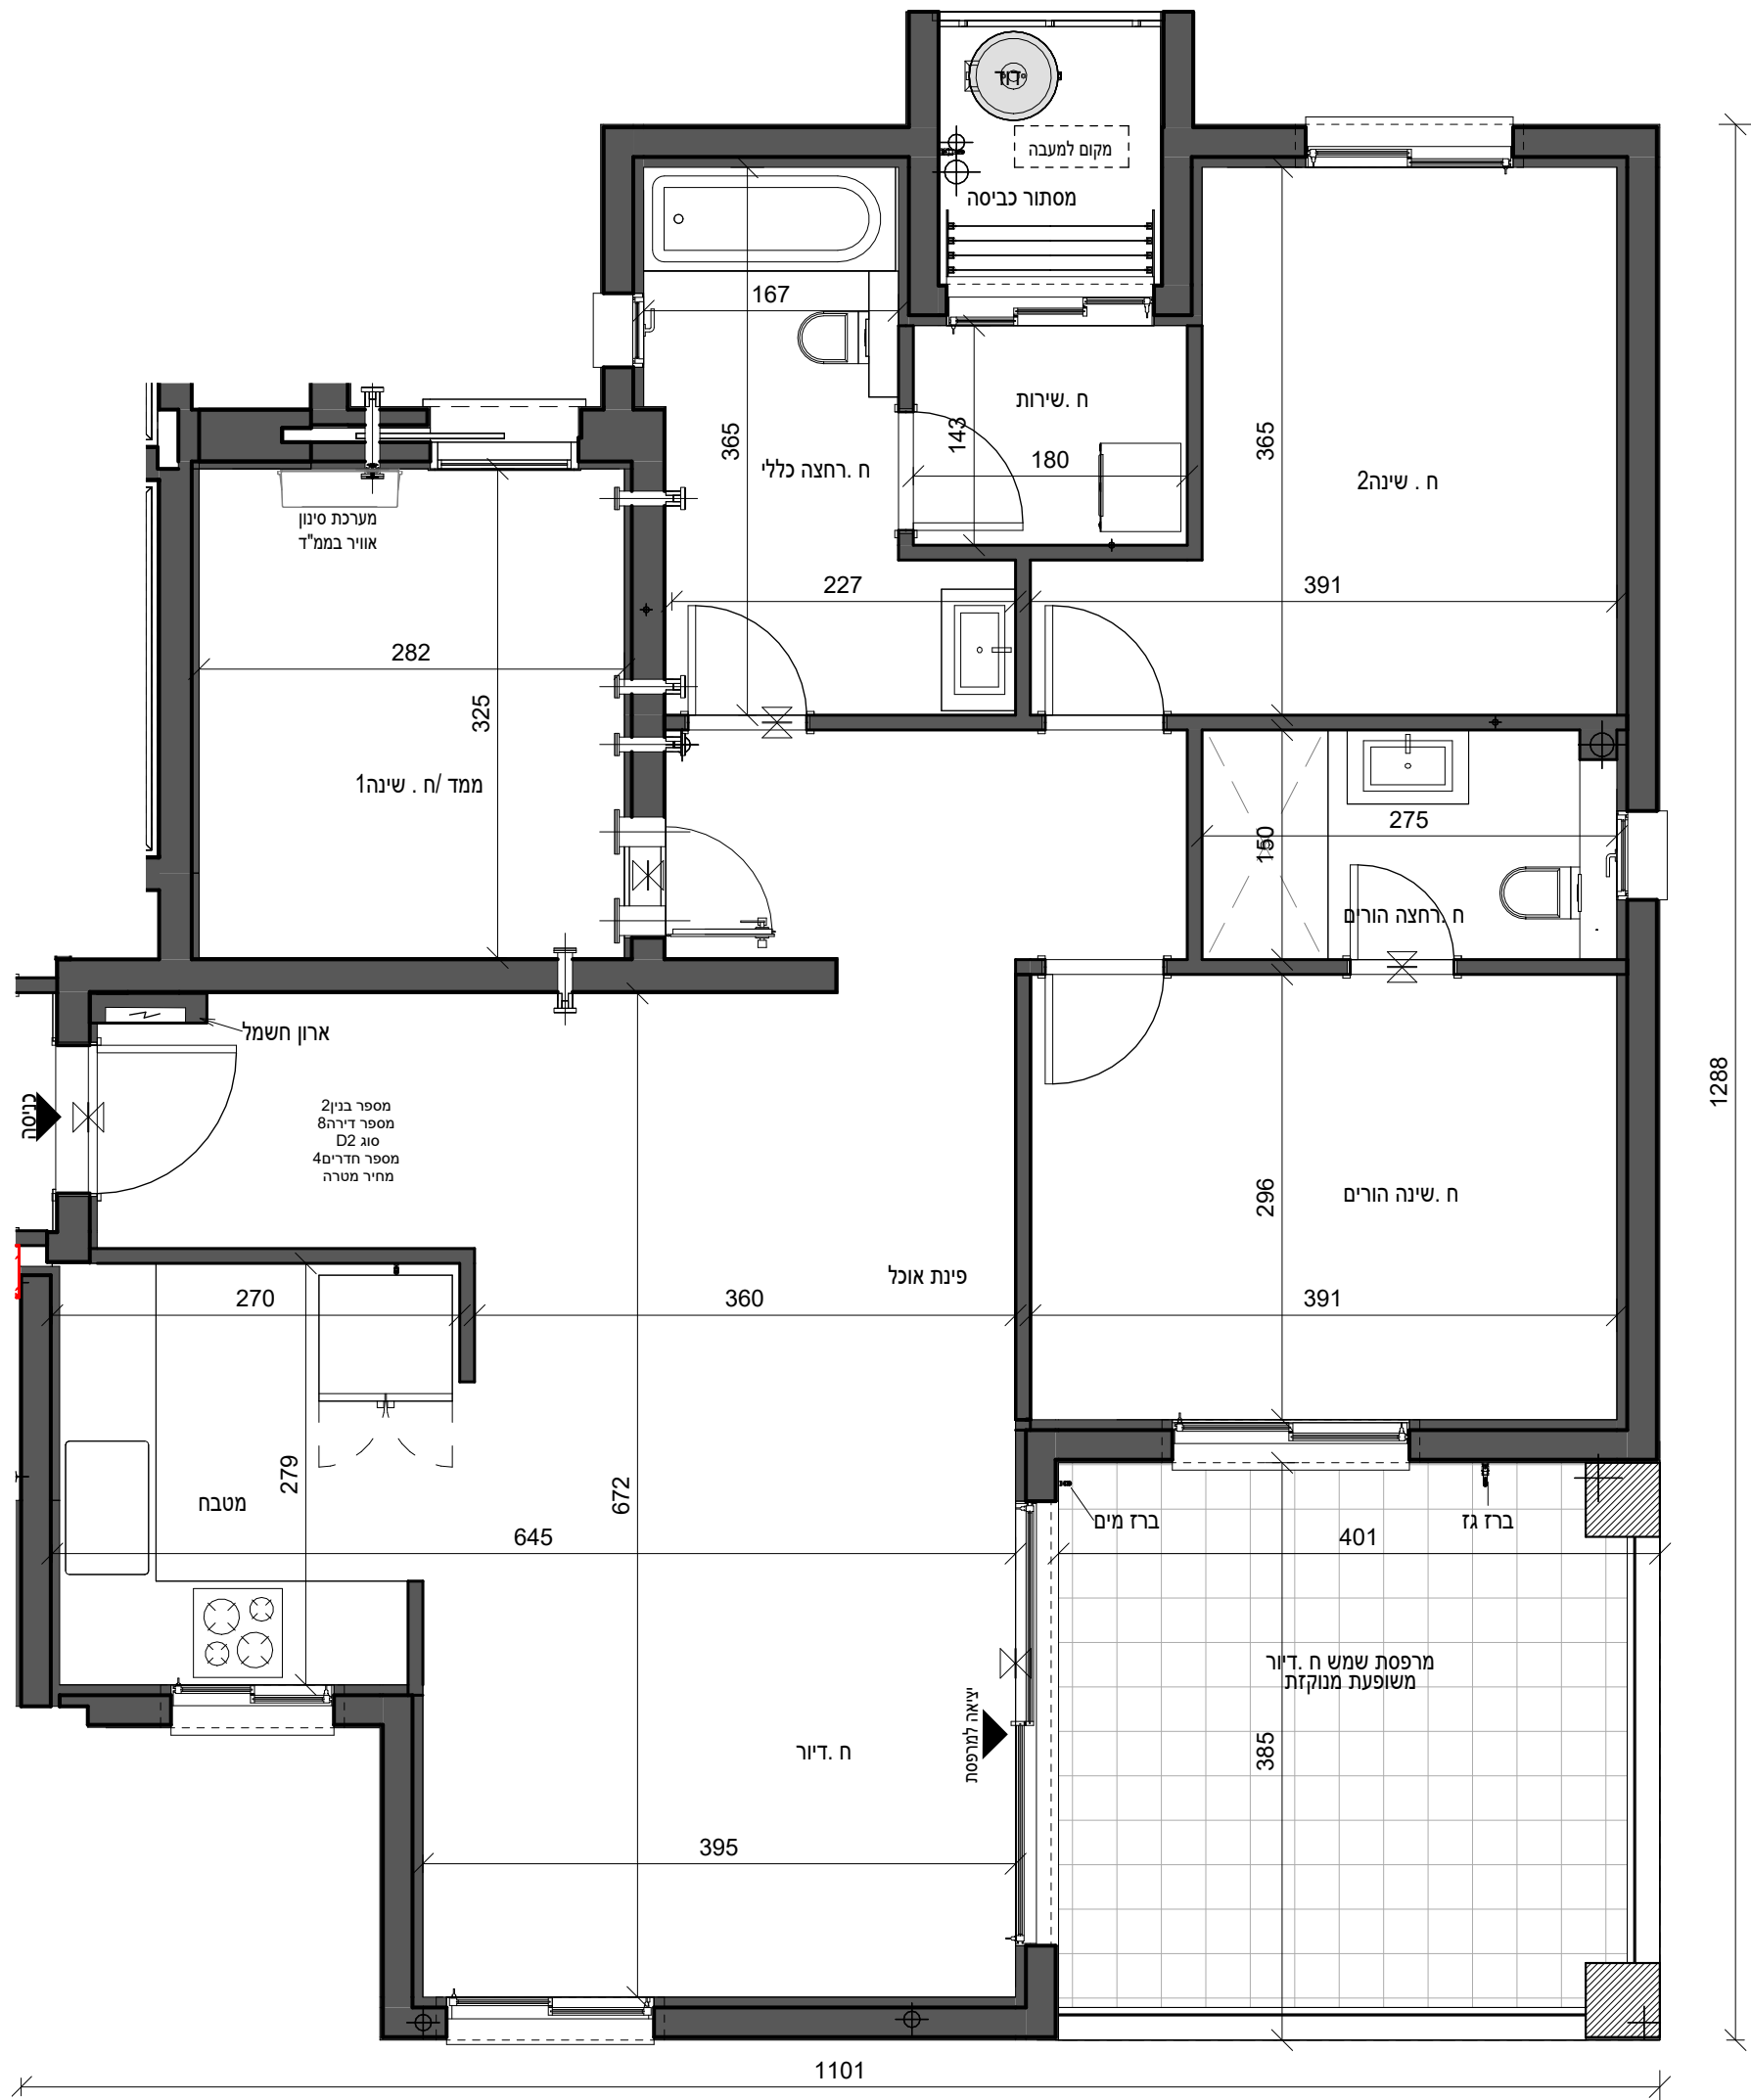

ראה רשימת הערות כלליות

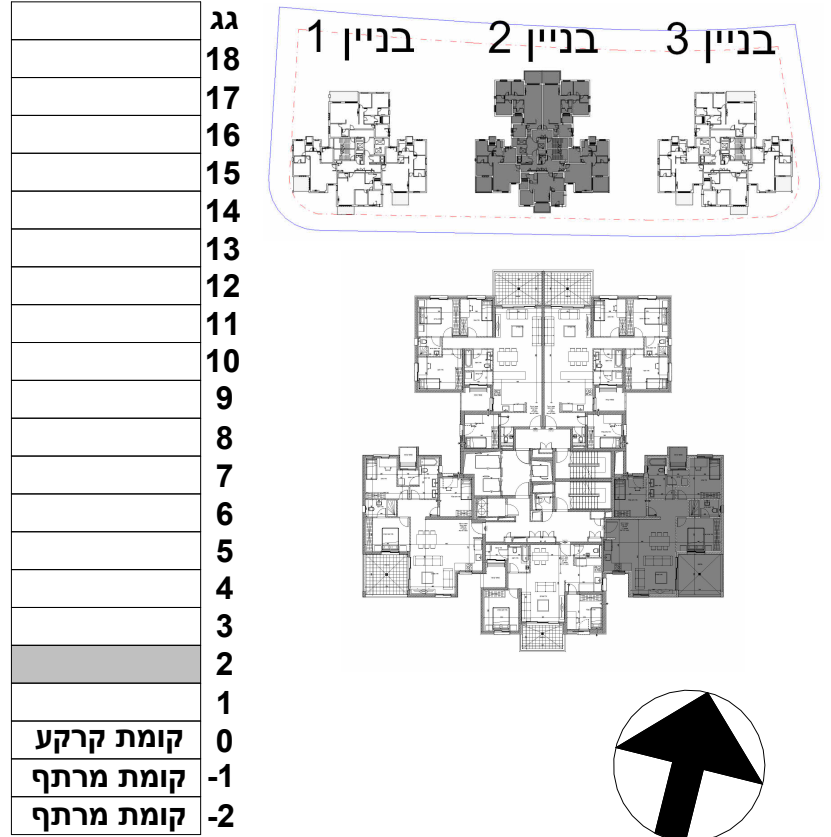

שם הפרויקט	מספר הפרויקט
חבצלת רם אדרת	10487
תאריך תחילת פרויקט	

תיאור	בנין 2 - קומה 2 - דירה 8 - מכר
מתחם	מגרש 206
מגרש	בנין 2
קומה	2
דירה	8
קוד	
מהדורה	תאריך מהדורה
קנה מידה	1 : 50
גודל גיליון	A2
מספר גיליון	R18340-TSA-2-19-DS-A-0114
חתימת רוכש	חתימת יזם

משרד תכנון

שם קובץ: R18357-TSA-T2-M3-A.rvt

חבצלת הישרון/18357

Autodesk Docs://

טטרו שחר

אדריכלים בע"מ

רח' אוסישקין 40, נתניה

טל 09-8820022

www.tsa.co.il

QR

רם אדרת

מבטיחים ומקימים

דירת 4חדרים

שטח הדירה הכולל(מ"ר)	108.69
שטח המרפסות הכולל(מ"ר)	15.65
שטח מרפסות מקורה(מ"ר)	15.65
מחסן מ"ס __ שטח כולל(מ"ר)	

בדירה מתוכננות הנמכות ומערכת מתזים עפ"י תכנון היועצים