

ראה רשימת הערות כלליות

גג

18

17

16

15

14

13

12

11

10

9

8

7

6

5

4

3

2

1

0

-1

-2

קומת קרקע

קומת מרתף

קומת מרתף

בניין 1

בניין 2

בניין 3

שם הפרויקט	מספר הפרויקט
חבצלת רם אדרת	10487
תאריך תחילת פרויקט	

תיאור	בנין 3 - קומה 3 - דירה 10 - מכר				
מתחם	מגרש	בנין	קומה	דירה	קוד
	206	3	3	10	
מהדורה	תאריך מהדורה	קנה מידה		גודל גיליון	
		1 : 50		A2	

מספר גיליון	R18340-TSA-3-18-DP-A-0051	
חתימת רוכש	חתימת יזם	

משרד תכנון

סטרו שחר

אדריכלים בע"מ

רח' אוסישקין 40, נתניה

טל 09-8820022

www.tsa.co.il

Autodesk Docs://18357/ R18357-TSA-T3-M3-A.rvt חבצלת הישרון18357

שם קובץ:


QR

RA

רם אדרת

מבטיחים ומקימים

לפני היתר בניה

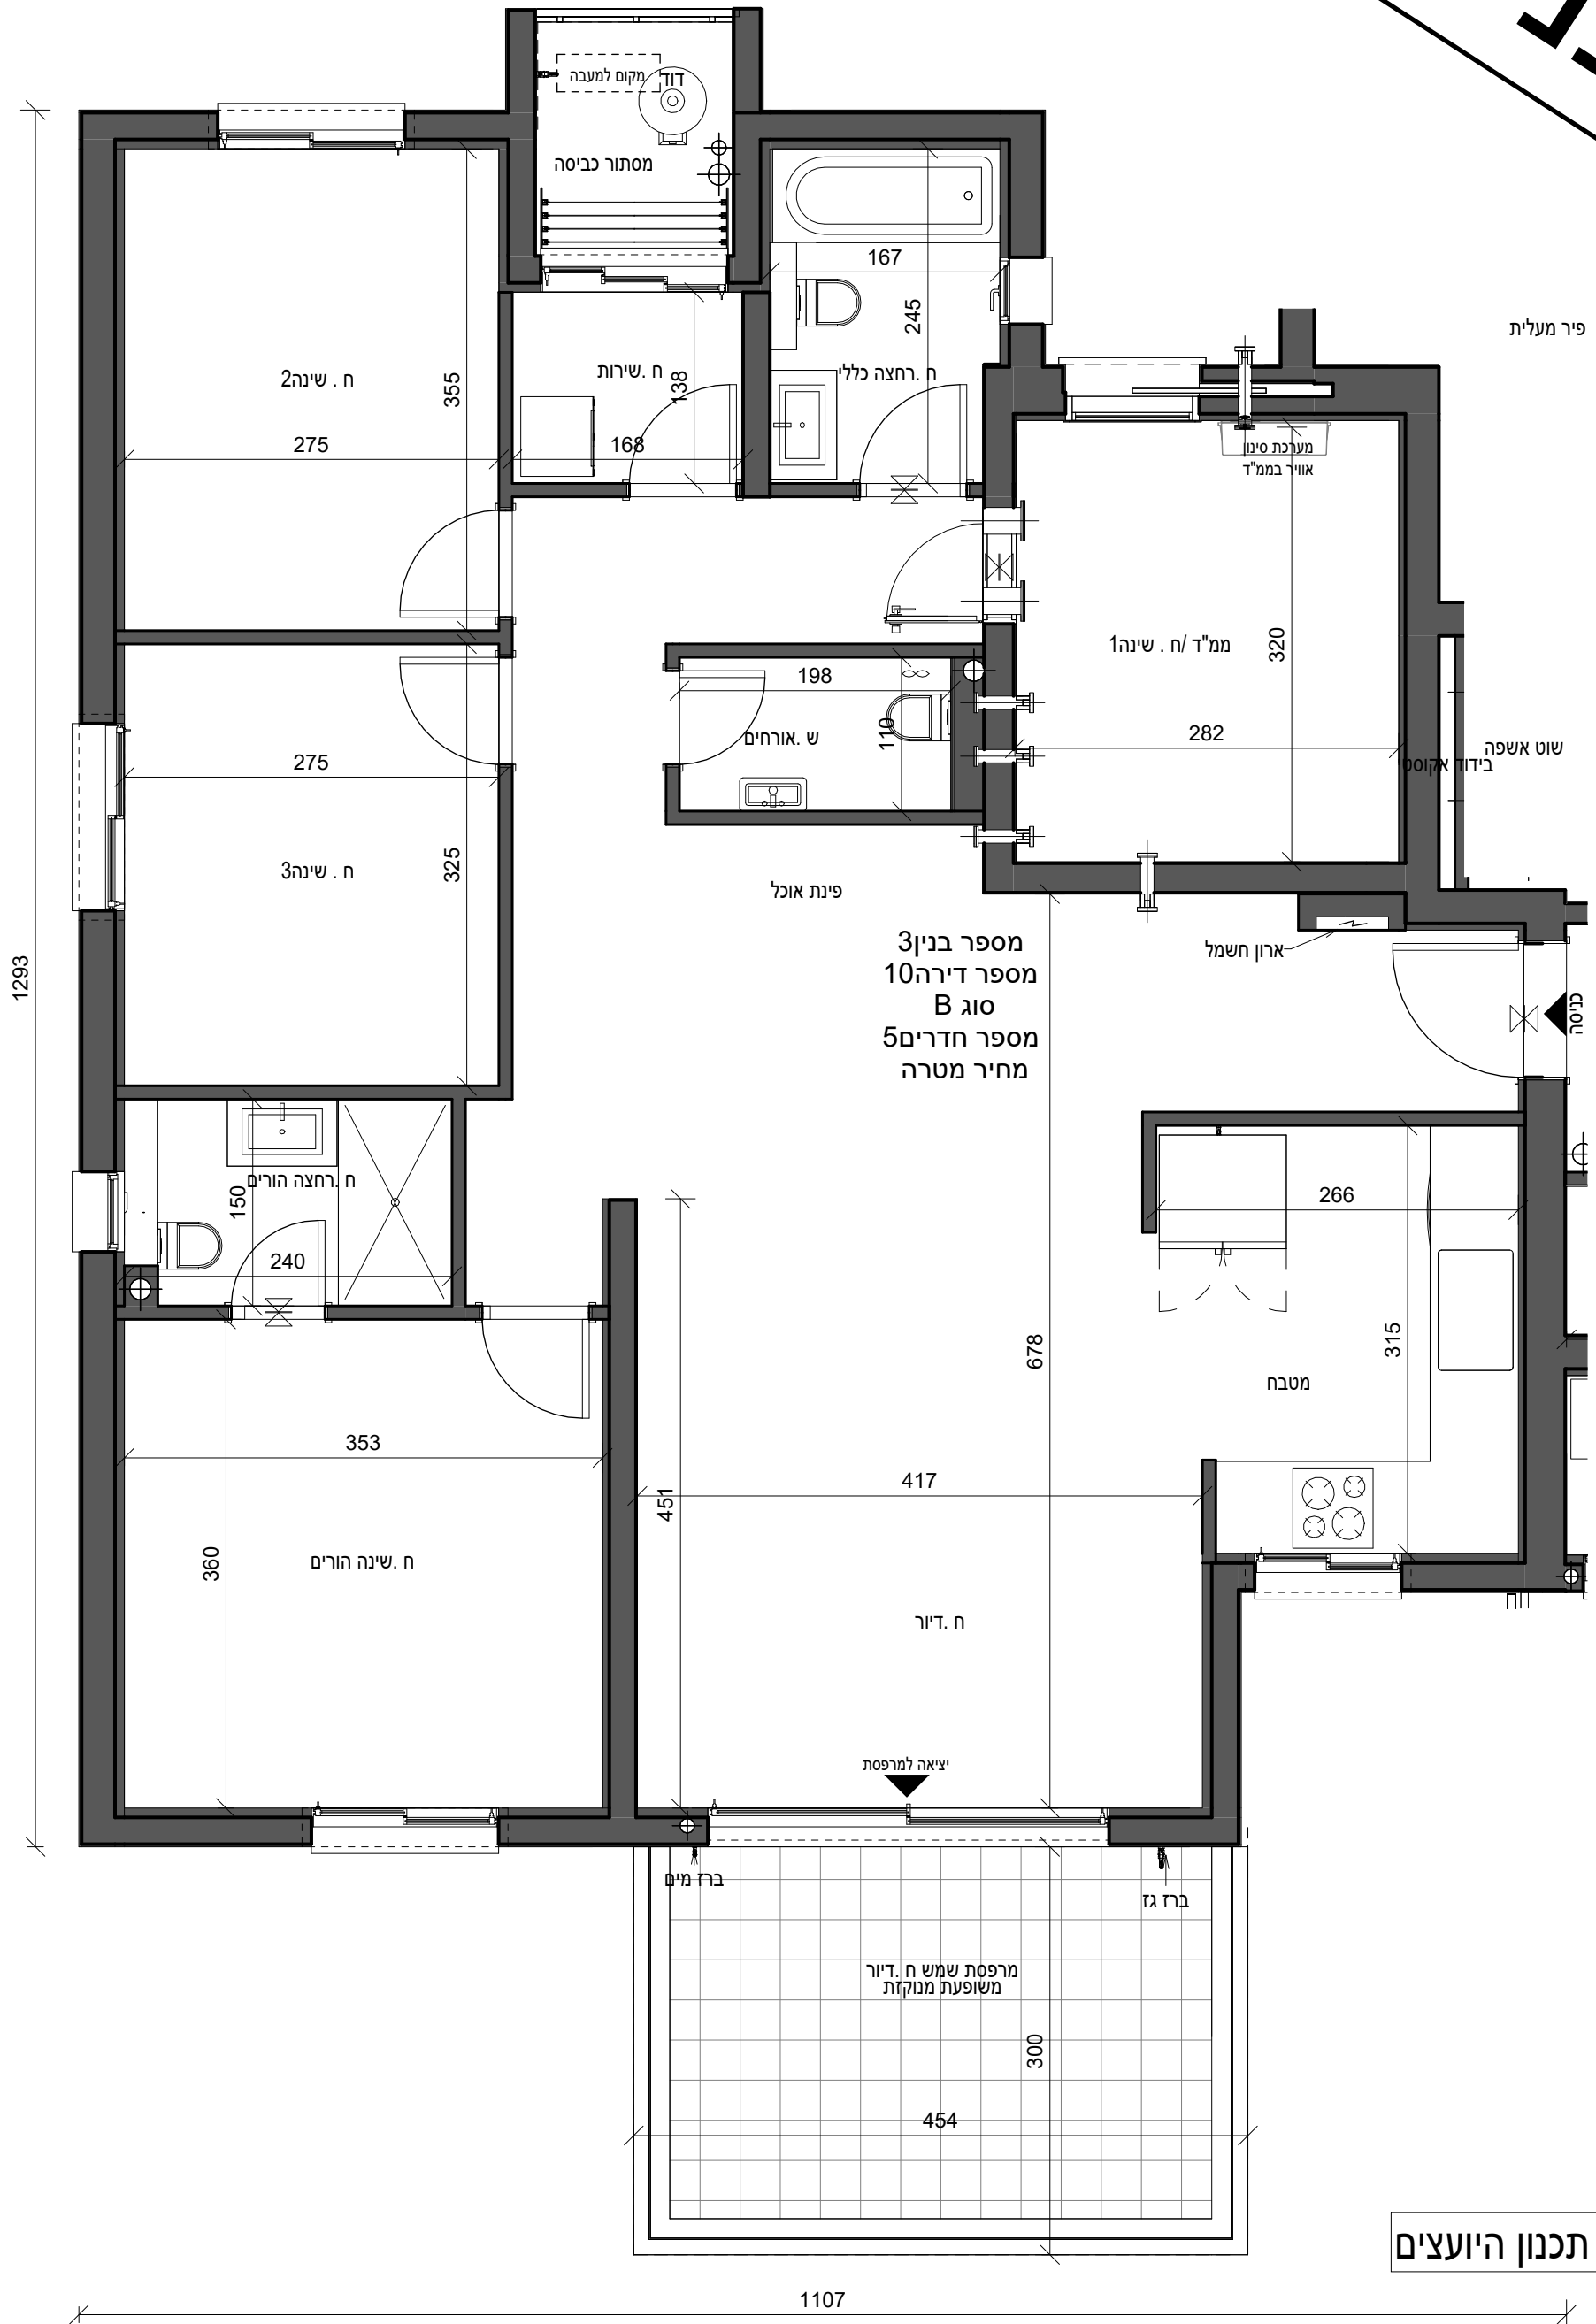

בדירה מתוכננות הנמכות ומערכת מתזים עפ"י תכנון היועצים

דירת 5חדרים

126.57	שטח הדירה הכולל(מ"ר)
13.25	שטח המרפסות הכולל(מ"ר)
13.25	שטח מרפסות מקורה(מ"ר)
	מחסן מ"ס __ שטח כולל(מ"ר)