


לפני היתר בניה

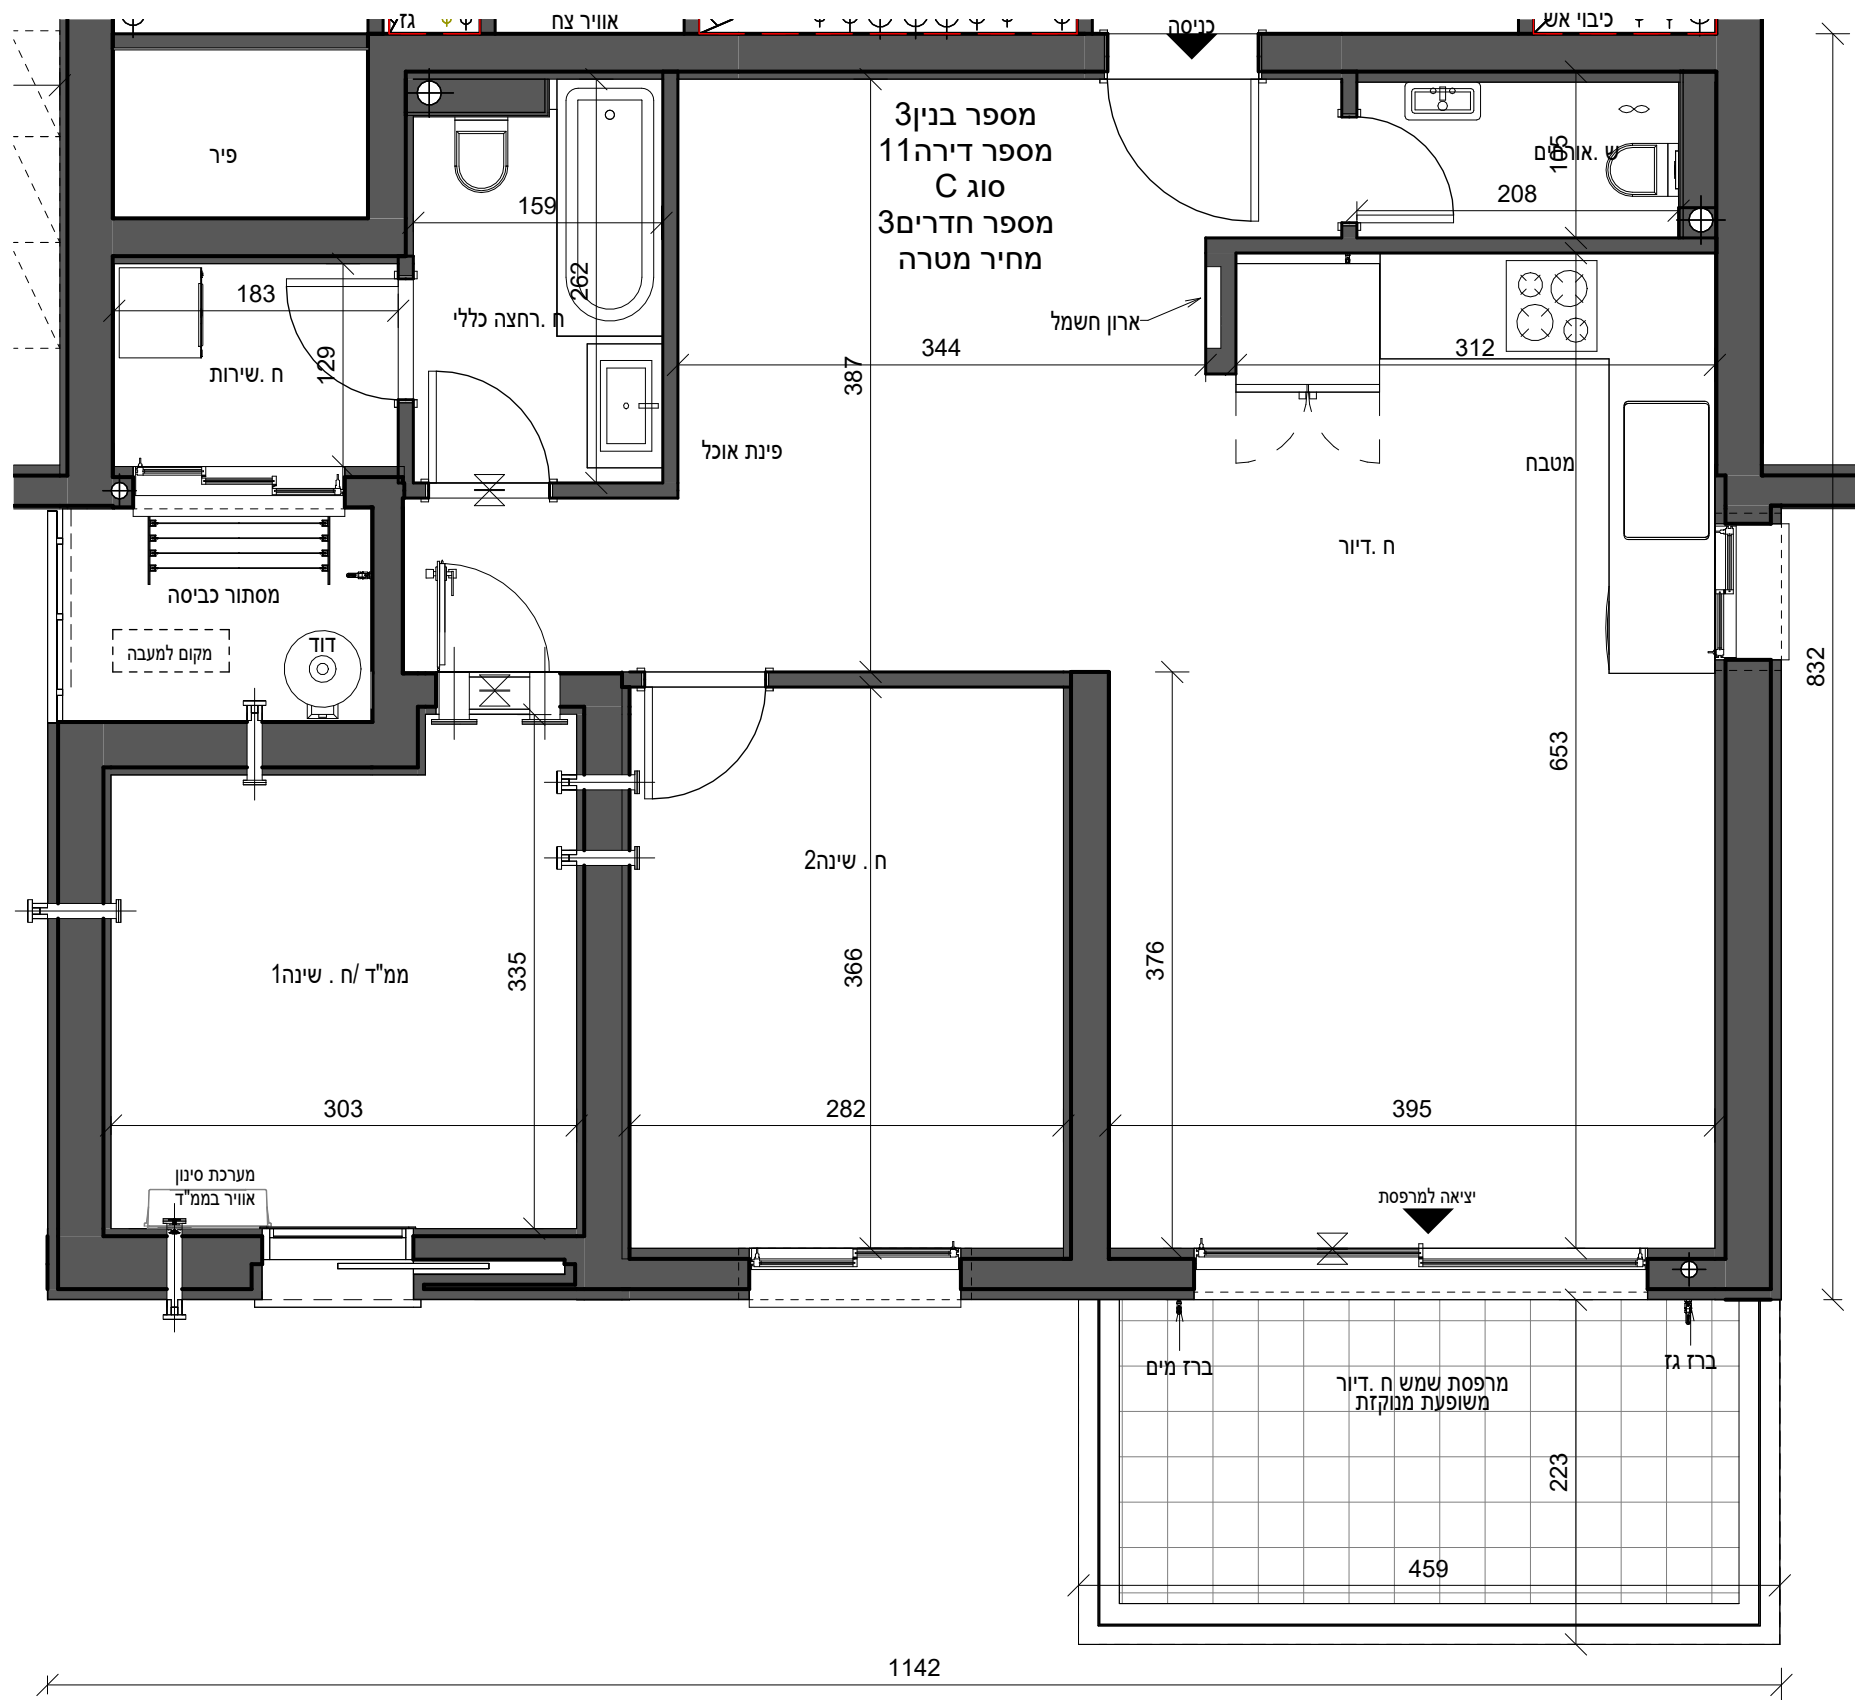


דירת 3 חדרים

89.0	שטח הדירה הכולל(מ"ר)
9.94	שטח המרפסות הכולל(מ"ר)
9.94	שטח מרפסות מקורה(מ"ר)
	מחסן מ"ס _ שטח כולל(מ"ר)

בדירה מתוכננות הנמכות ומערכת מתזים עפ"י תכנון היועצים

ראה רשימת הערות כלליות

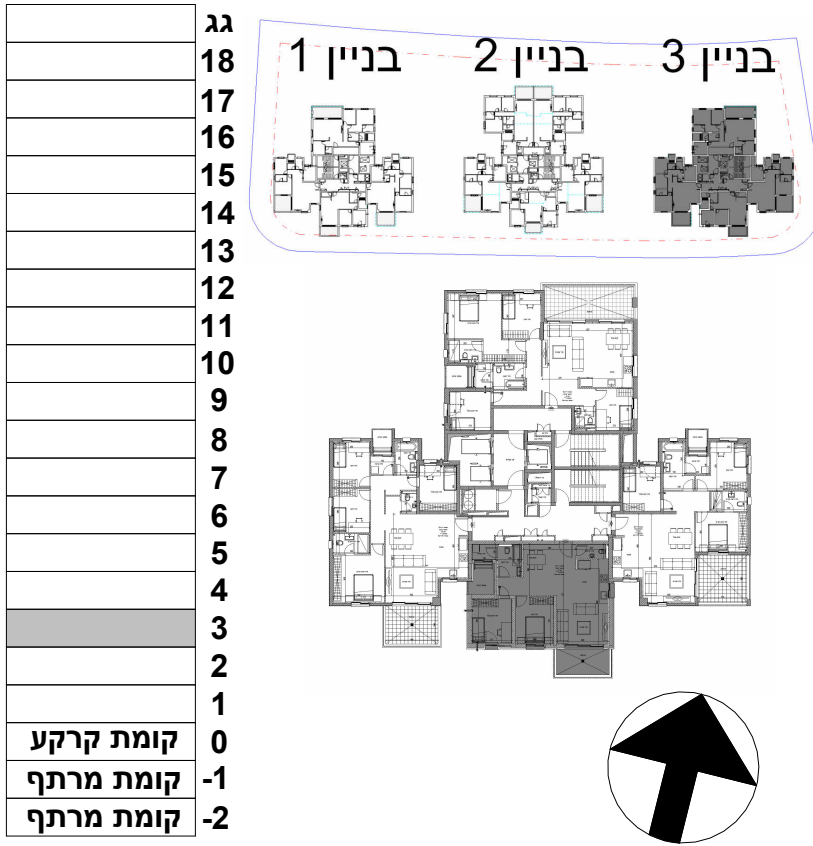

שם הפרויקט	מספר הפרויקט
חבצלת רם אדרת	10487
תאריך תחילת פרויקט	

תיאור	מכר	דירה 11	מגרש 206	בנין 3	קומה 3	דירה 11	קוד
מהדורה	תאריך מהדורה	קנה מידה	גודל גיליון				
		1 : 50	A2				

מספר גיליון	חתימת רוכש
R18340-TSA-3-18-DP-A-0052	חתימת יזם

משרד תכנון

טטרו שחר

אדריכלים בע"מ

רח' אוסישקין 40, נתניה
טל 09-8820022
www.tsa.co.il

שם קובץ:

Autodesk Docs://18357-TSA-T3-M3-A.rvt

חבצלת הישרון/18357

QR

רם אדרת

מבטיחים ומקימים