


ראה רשימת הערות כלליות

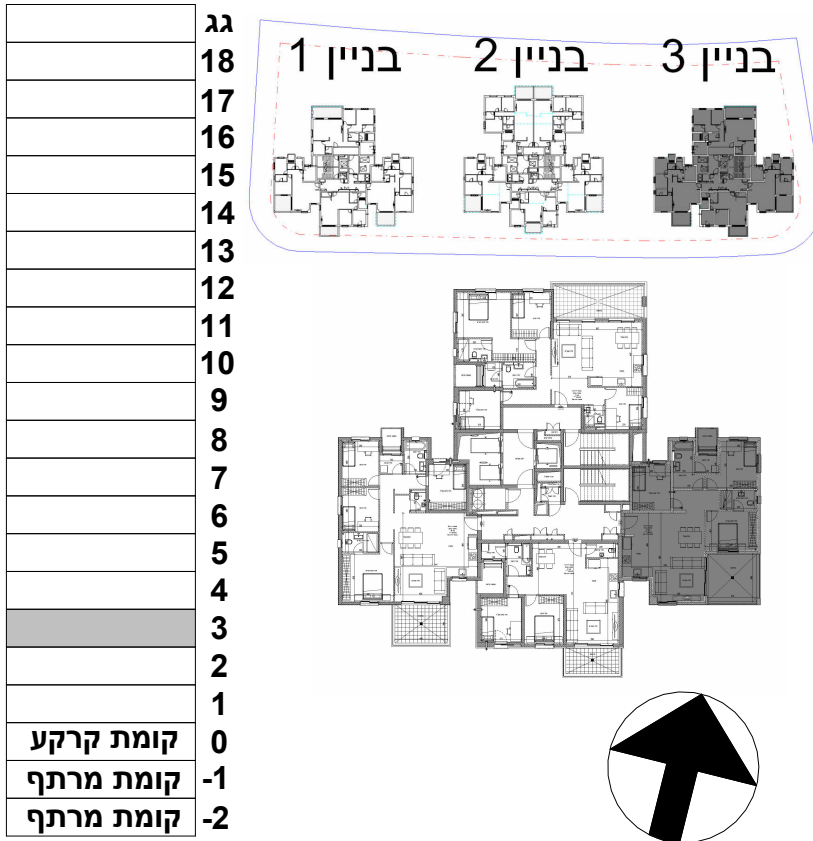

שם הפרויקט	מספר הפרויקט
חבצלת רם אדרת	10487
תאריך תחילת פרויקט	

תיאור	בנין 3 - קומה 3 - דירה 12 - מכר				
מתחם	מגרש	בנין	קומה	דירה	קוד
	206	3	3	12	
מהדורה	תאריך מהדורה	קנה מידה		גודל גיליון	
		1 : 50		A2	

מספר גיליון	R18340-TSA-3-18-DP-A-0053				
חתימת רוכש	חתימת יזם				

משרד תכנון

סטרו שחר

אדריכלים בע"מ

רח' אוסישקין 40, נתניה
טל 09-8820022
www.tsa.co.il

Autodesk Docs://18357-TSA-T3-M3-A.rvt /R18357-TSA-T3-M3-A.rvt

שם קובץ:


QR

RA

רם אדרת

מבטיחים ומקימים

לפני היתר בניה

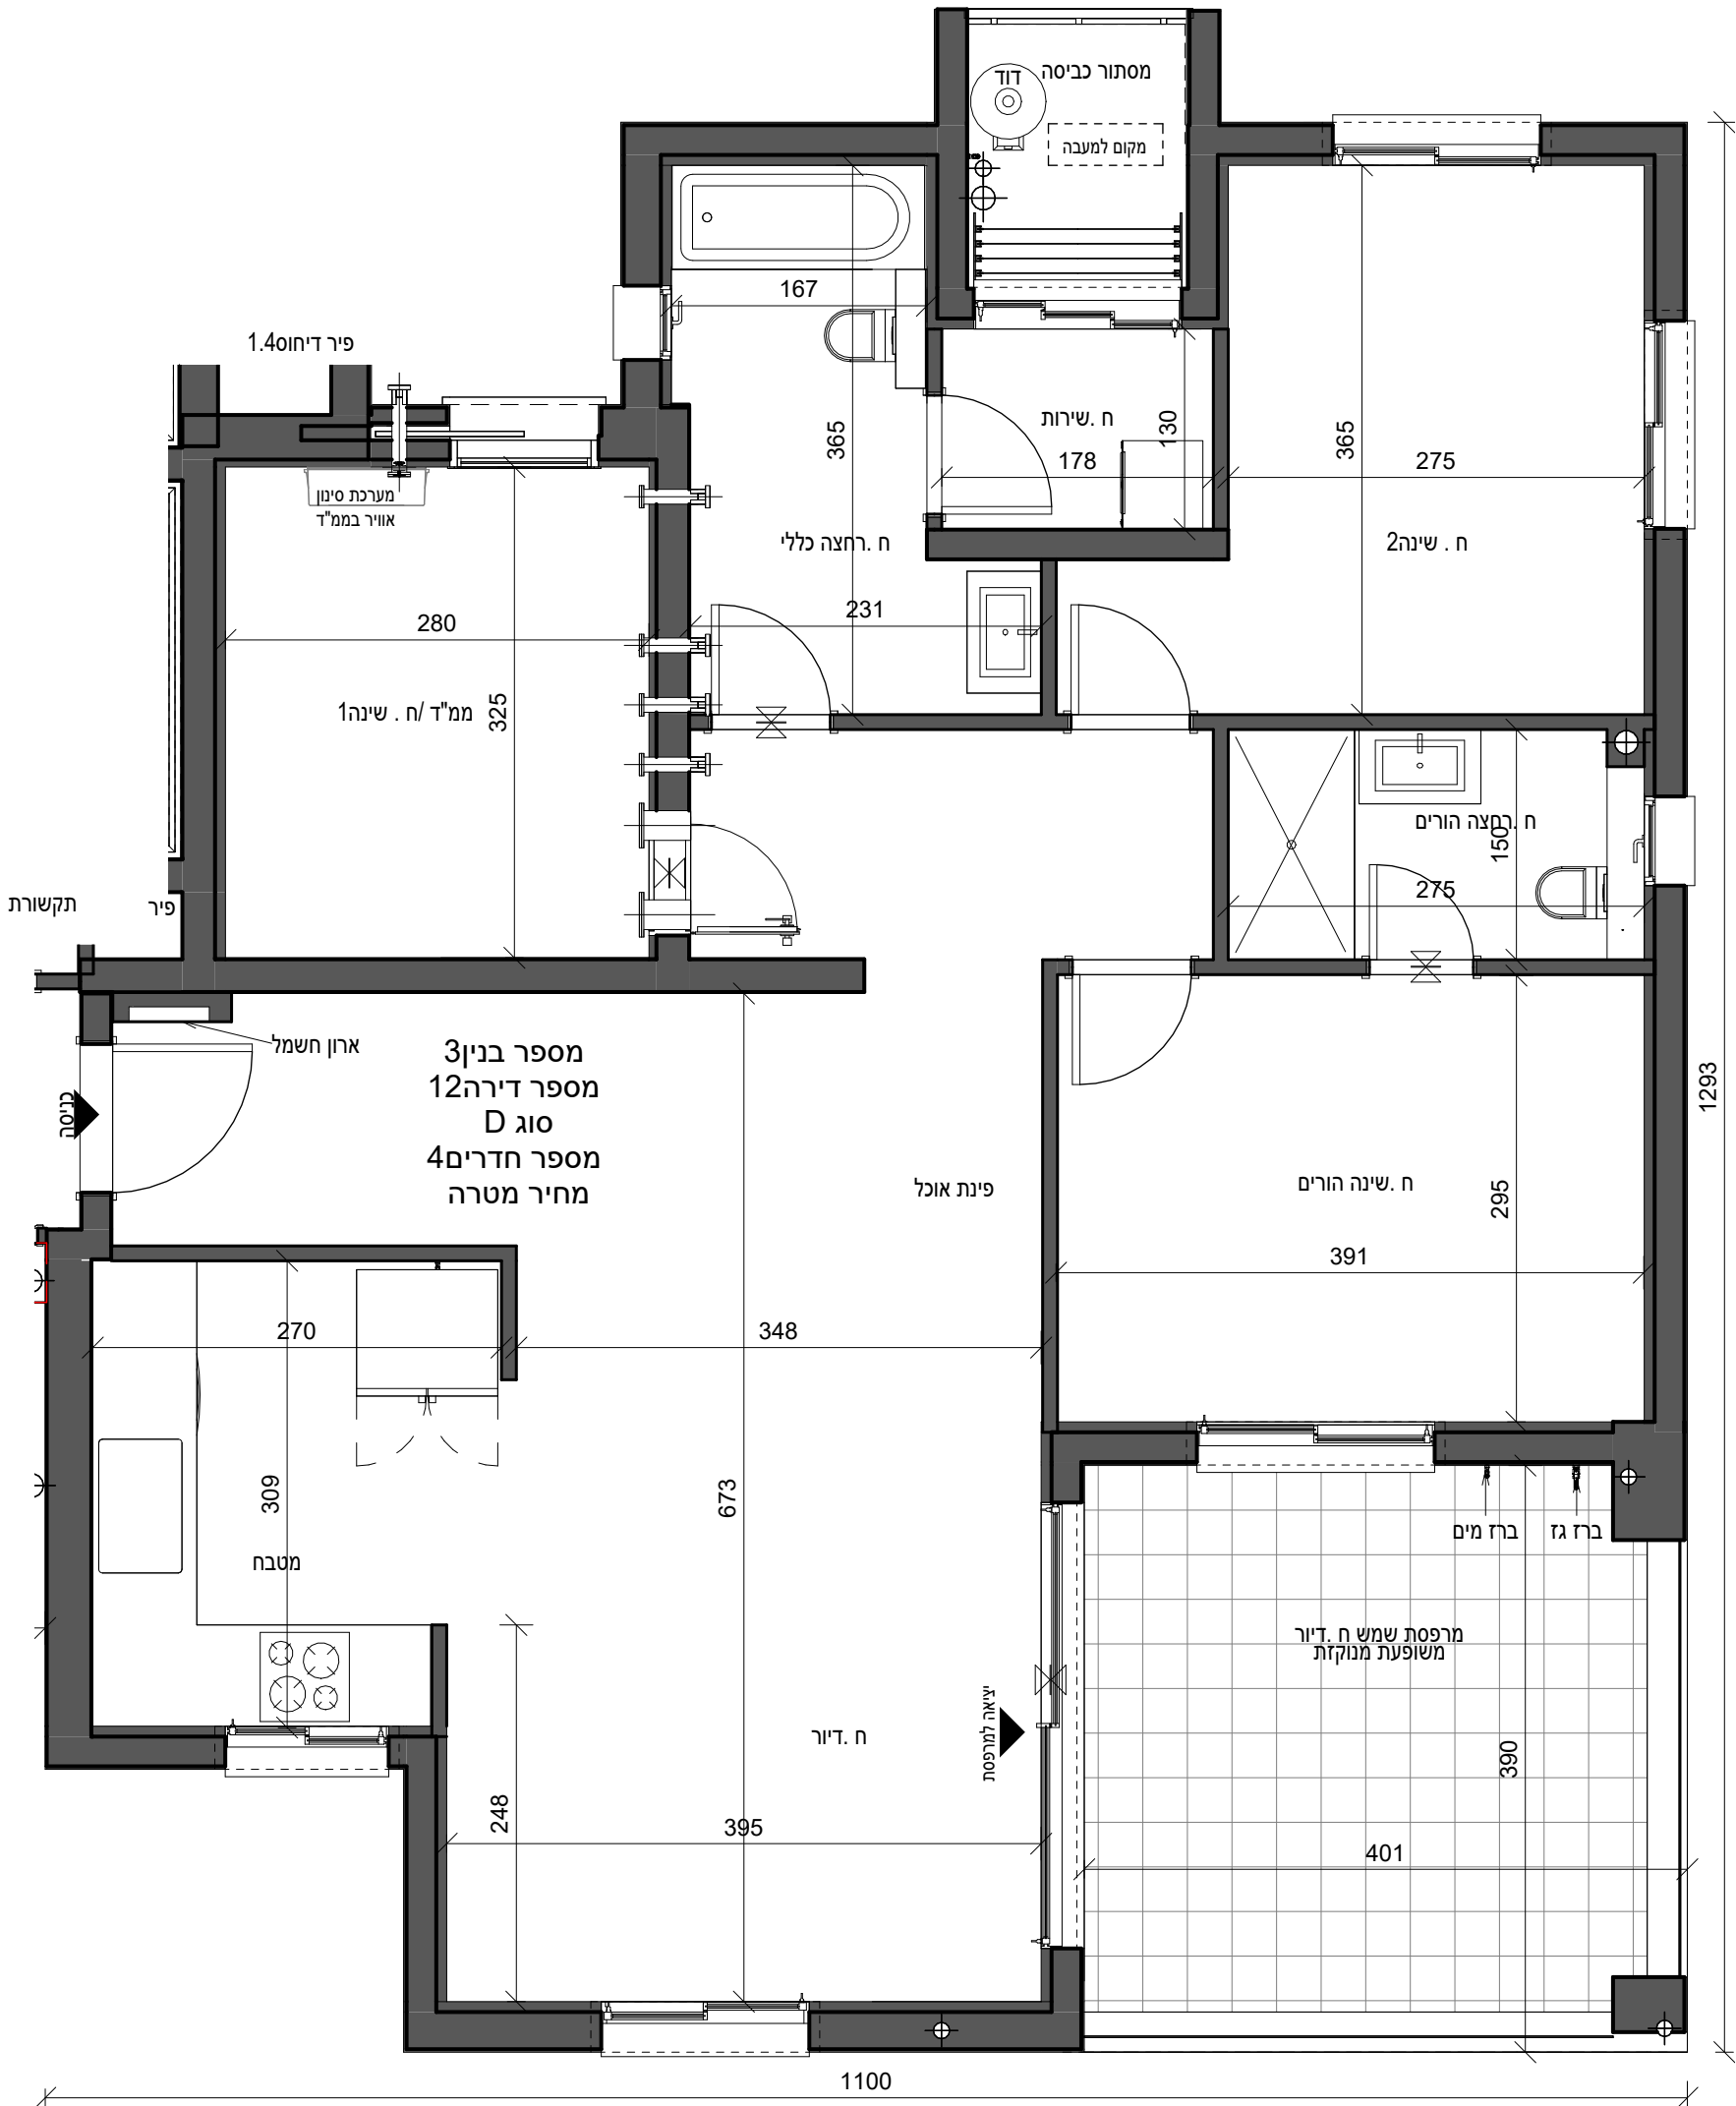

בדירה מתוכננות הנמכות ומערכת מתזים עפ"י תכנון היועצים

דירת 4חדרים

שטח הדירה הכולל(מ"ר)	109.49
שטח המרפסות הכולל(מ"ר)	15.88
שטח מרפסות מקורה(מ"ר)	15.88
מחסן מ"ס __ שטח כולל(מ"ר)	