

לפני היתר בניה

ראה רשימת הערות כלליות

גג
18
17
16
15
14
13
12
11
10
9
8
7
6
5
4
3
2
1
0 קומת קרקע
-1 קומת מרתף
-2 קומת מרתף

בניין 1בניין 2בניין 3

שם הפרויקט	מספר הפרויקט
חבצלת רם אדרת	10487
תאריך תחילת פרויקט	

תיאור	בנין 3 - קומה 4 - דירה 13 - מכר				
מתחם	מגרש	בנין	קומה	דירה	קוד
	206	3	4	13	
מהדורה	תאריך מהדורה	קנה מידה	גודל גיליון		
		1 : 50	A2		

מספר גיליון	R18340-TSA-3-18-DP-A-0054	
חתימת רוכש	חתימת יזם	

משרד תכנון

סטרו שחר

אדריכלים בע"מ


רח' אוסישקין 40, נתניה
טל 09-8820022
www.tsa.co.il

שם קובץ:Autodesk Docs://18357-TSA-T3-M3-A.rvt / חבצלת הישרון/18357

QR

רם אדרת

מבטיחים ומקימים

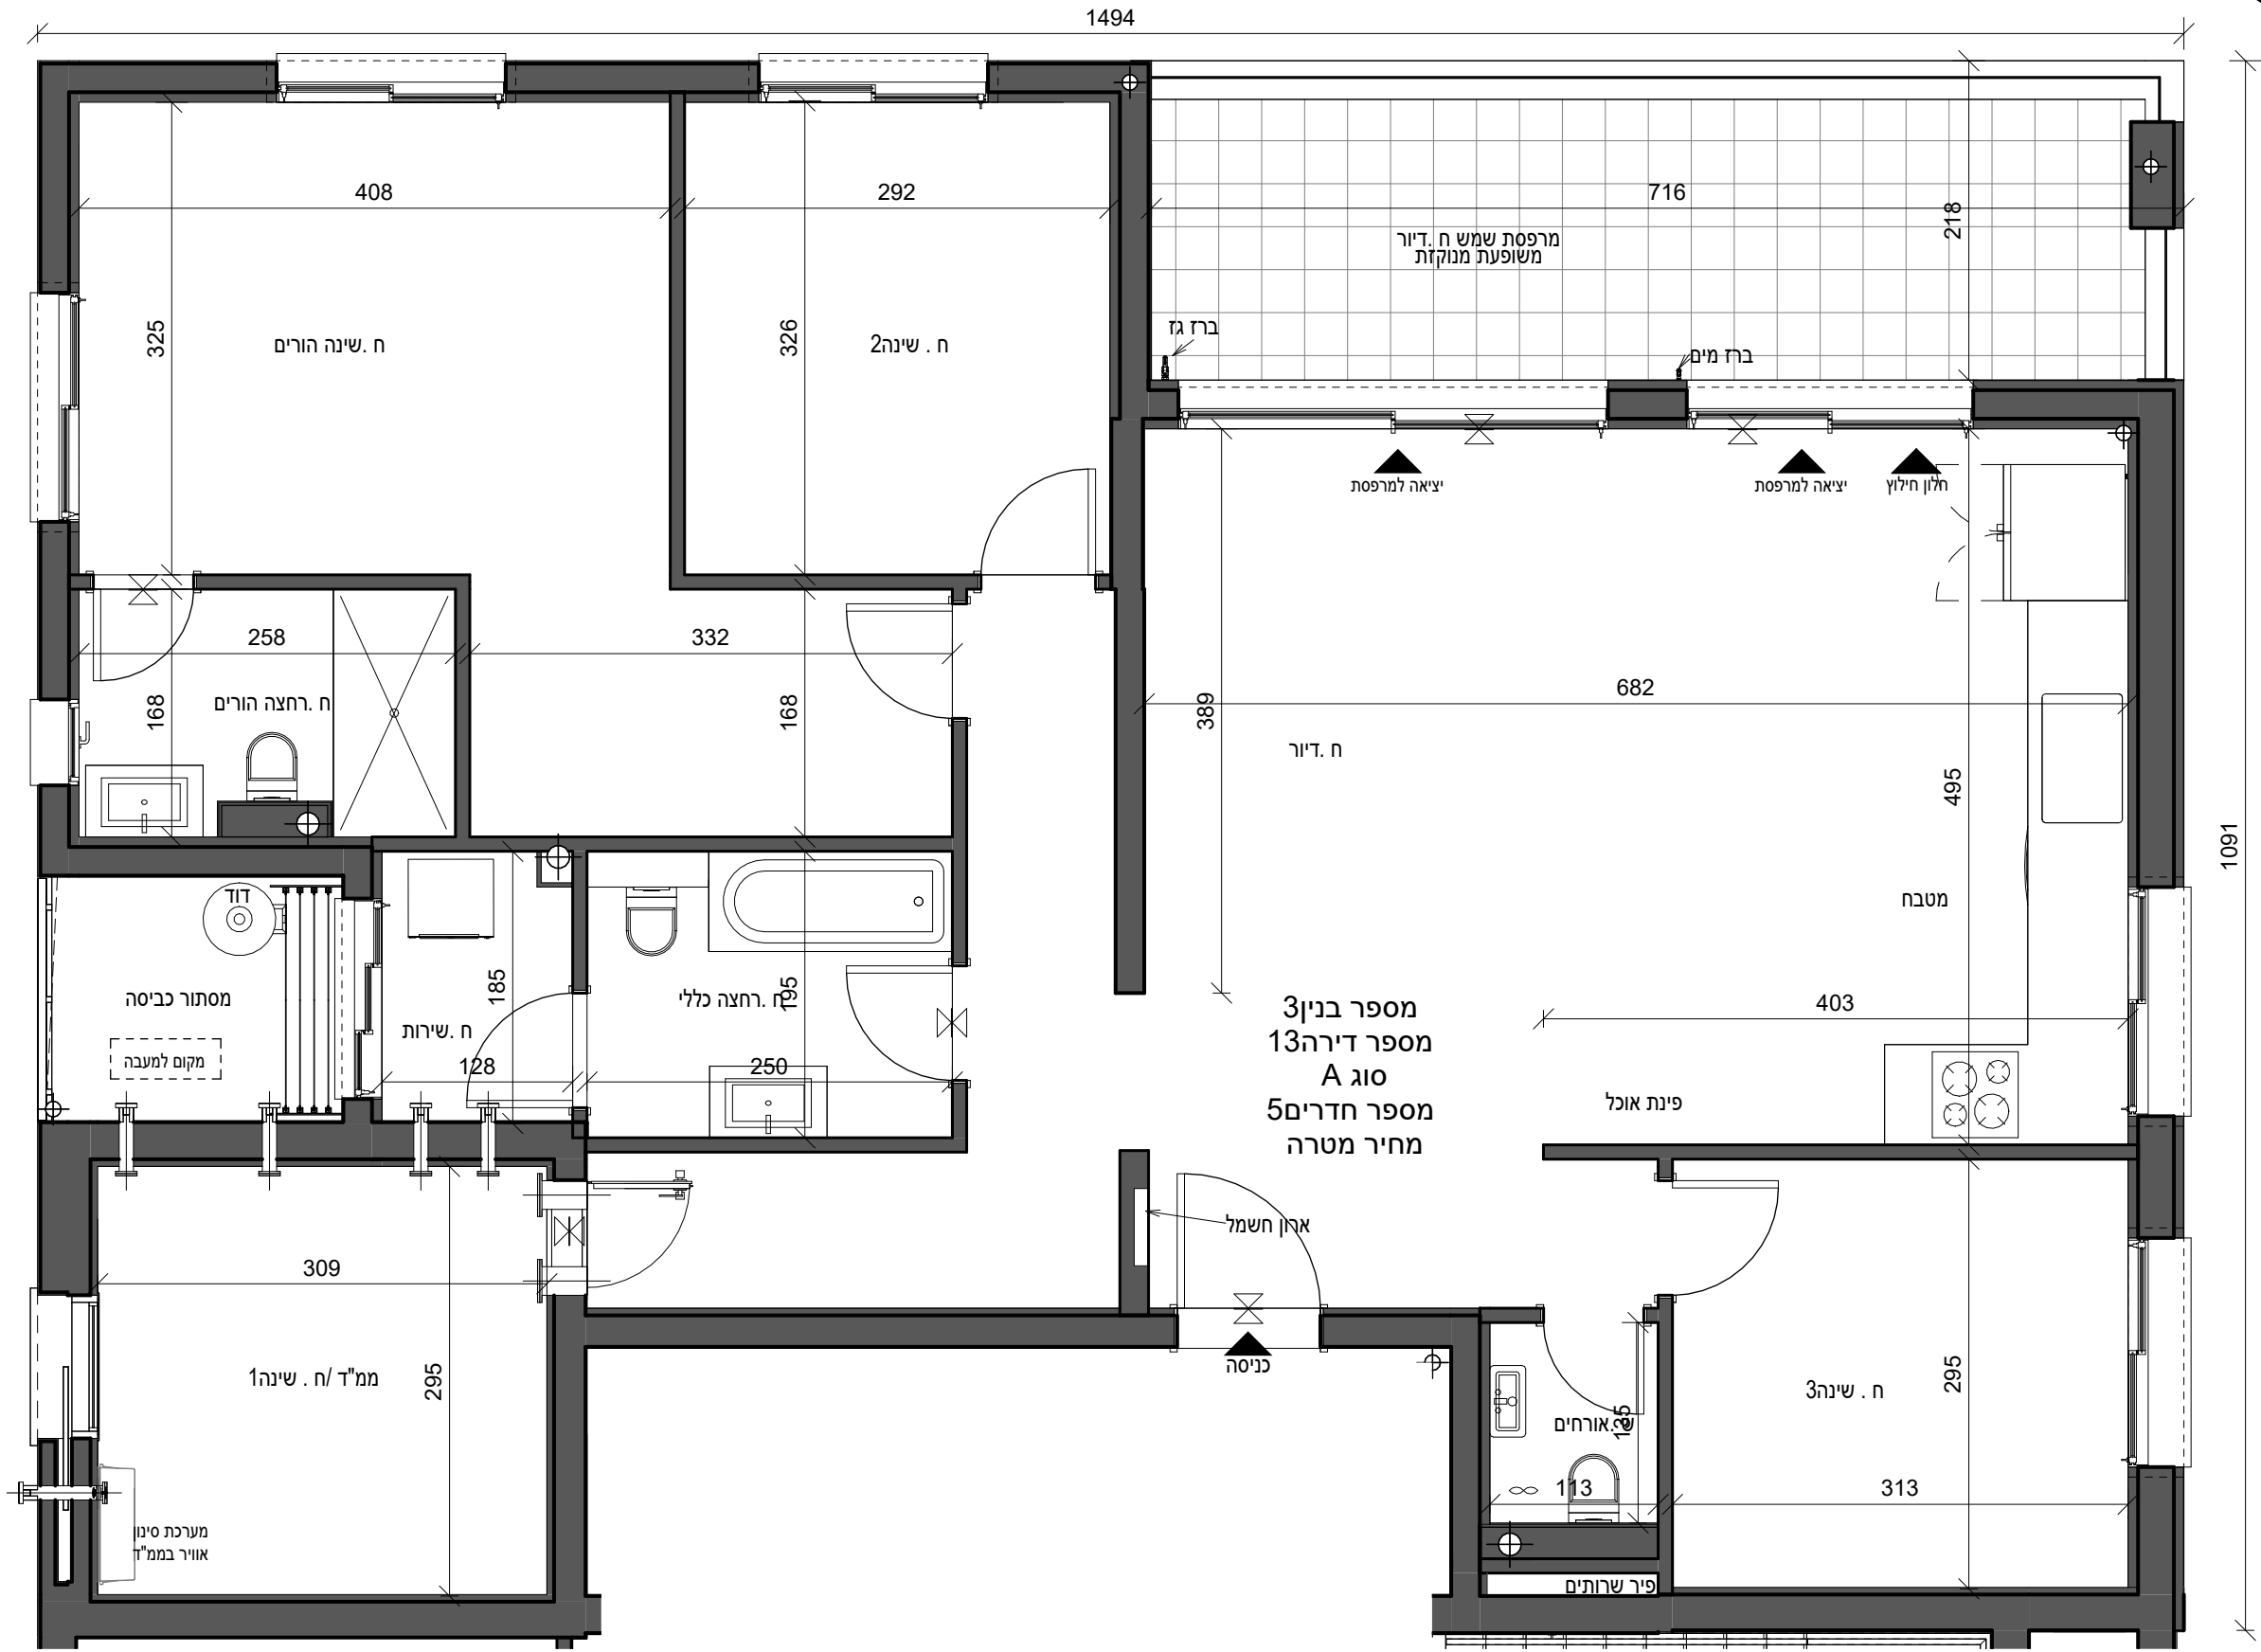

דירת 5חדרים	
שטח הדירה הכולל(מ"ר)	132.80
שטח המרפסות הכולל(מ"ר)	15.81
שטח מרפסות מקורה(מ"ר)	15.81
מחסן מ"ס שטח כולל(מ"ר)	

בדירה מתוכננות הנמכות ומערכת מתזים עפ"י תכנון היועצים