


לפני היתר בניה

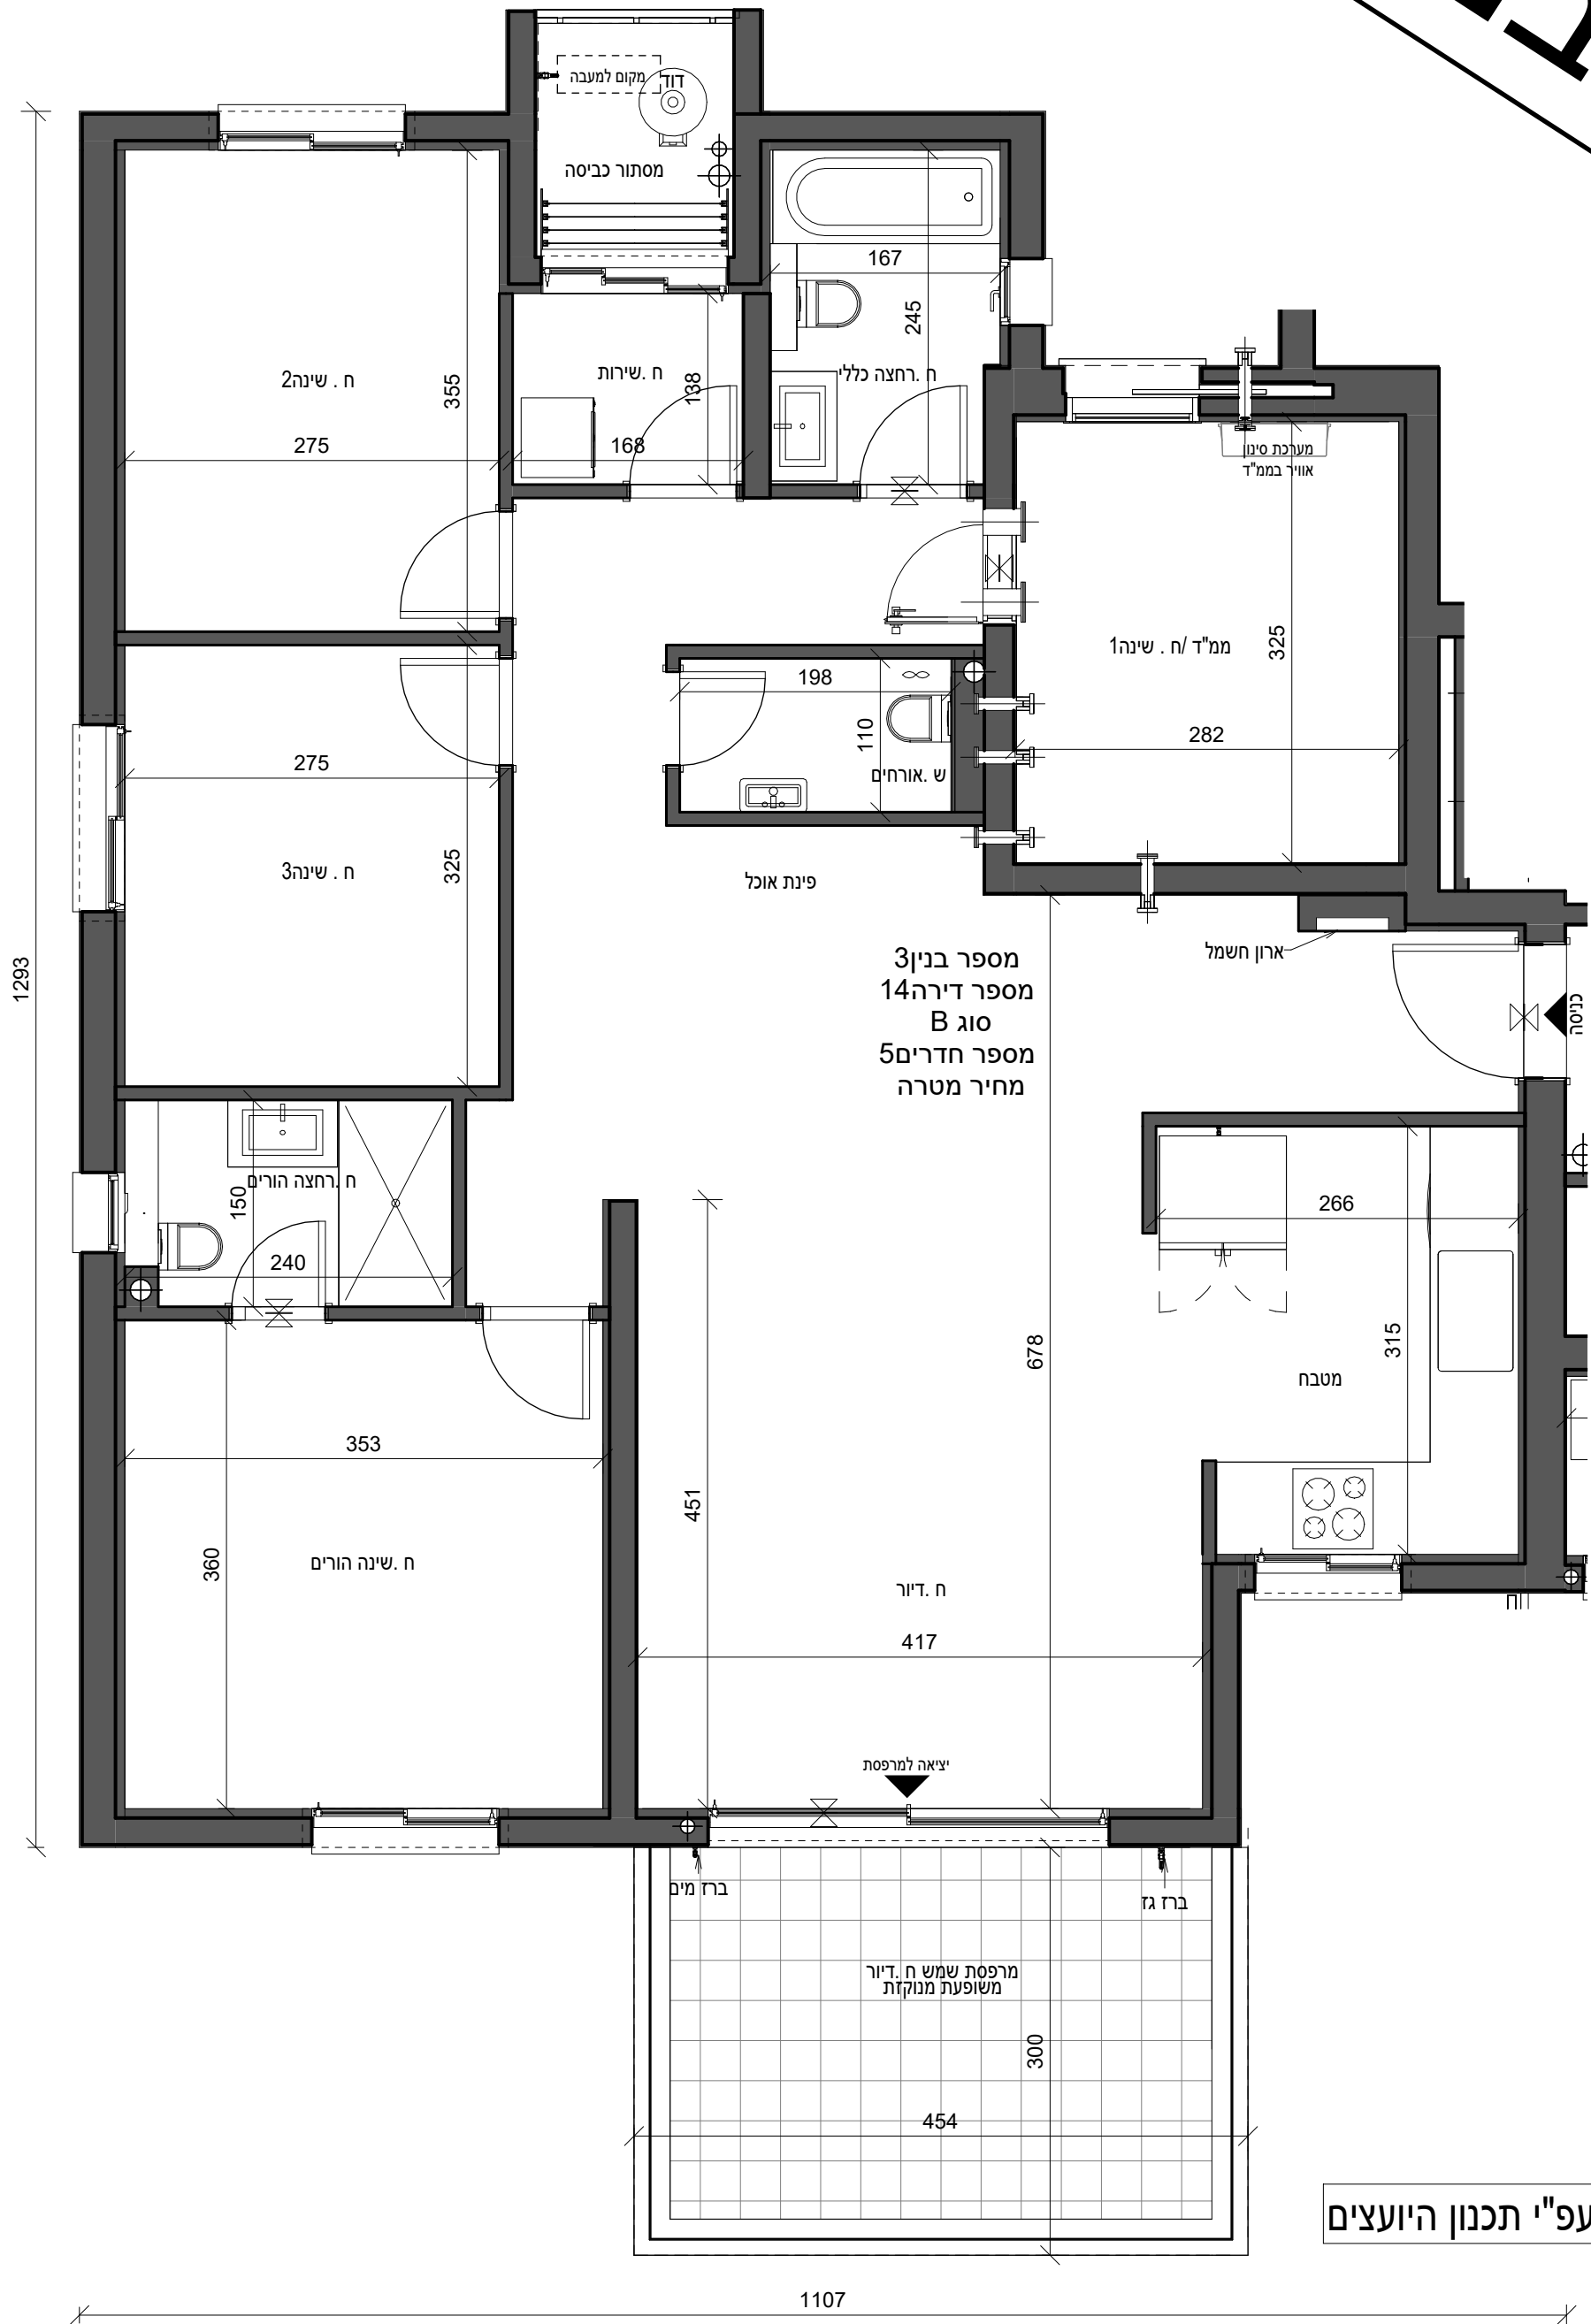


מספר בנין 3
מספר דירה 14
סוג B
מספר חדרים 5
מחיר מטרה

בדירה מתוכננות הנמכות ומערכת מתזים עפ"י תכנון היועצים

דירת 5 חדרים

126.57	שטח הדירה הכולל(מ"ר)
13.25	שטח המרפסות הכולל(מ"ר)
13.25	שטח מרפסות מקורה(מ"ר)
	מחסן מ"ס __ שטח כולל(מ"ר)

ראה רשימת הערות כלליות

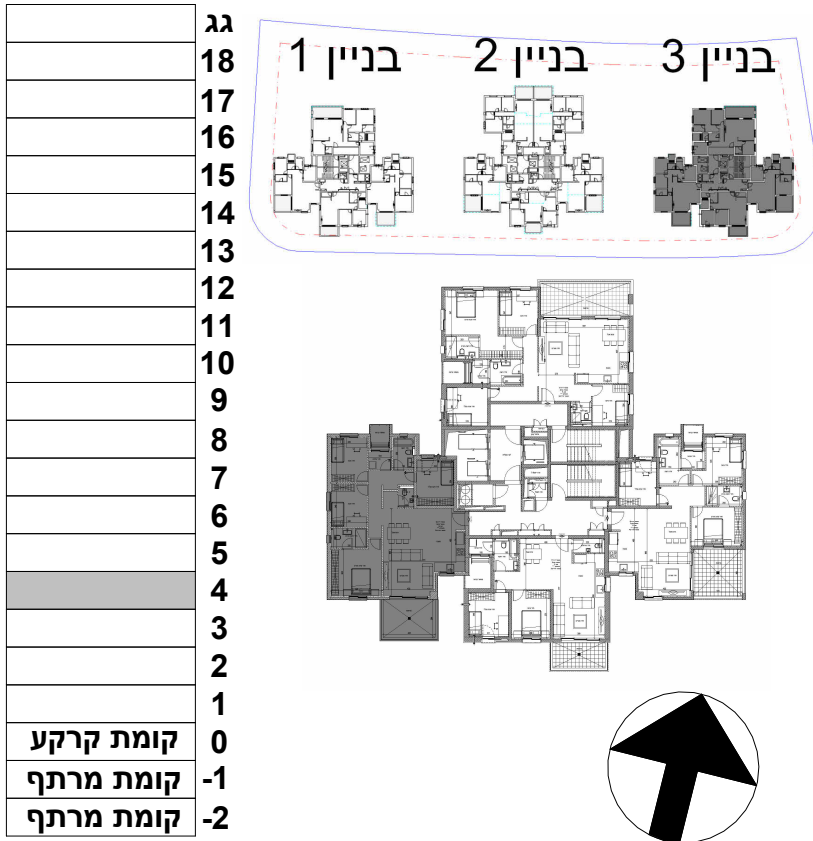

שם הפרויקט	מספר הפרויקט
חבצלת רם אדרת	10487
תאריך תחילת פרויקט	

תיאור	בנין 3 - קומה 4 - דירה 14 - מכר
מתחם	מגרש 206
מנהל	קוד 14
מנהל	קומה 4
מנהל	בנין 3
מנהל	מגרש 206
מנהל	קנה מידה 1 : 50
מנהל	גודל גיליון A2

מספר גיליון	R18340-TSA-3-18-DP-A-0055
חתימת רוכש	חתימת יזם

משרד תכנון

סטרו שחר

אדריכלים בע"מ

רח' אוסישקין 40, נתניה

טל 09-8820022

www.tsa.co.il

שם קובץ: R18357-TSA-T3-M3-A.rvt / חבצלת השרון/18357

QR

רם אדרת

מבטיחים ומקימים